

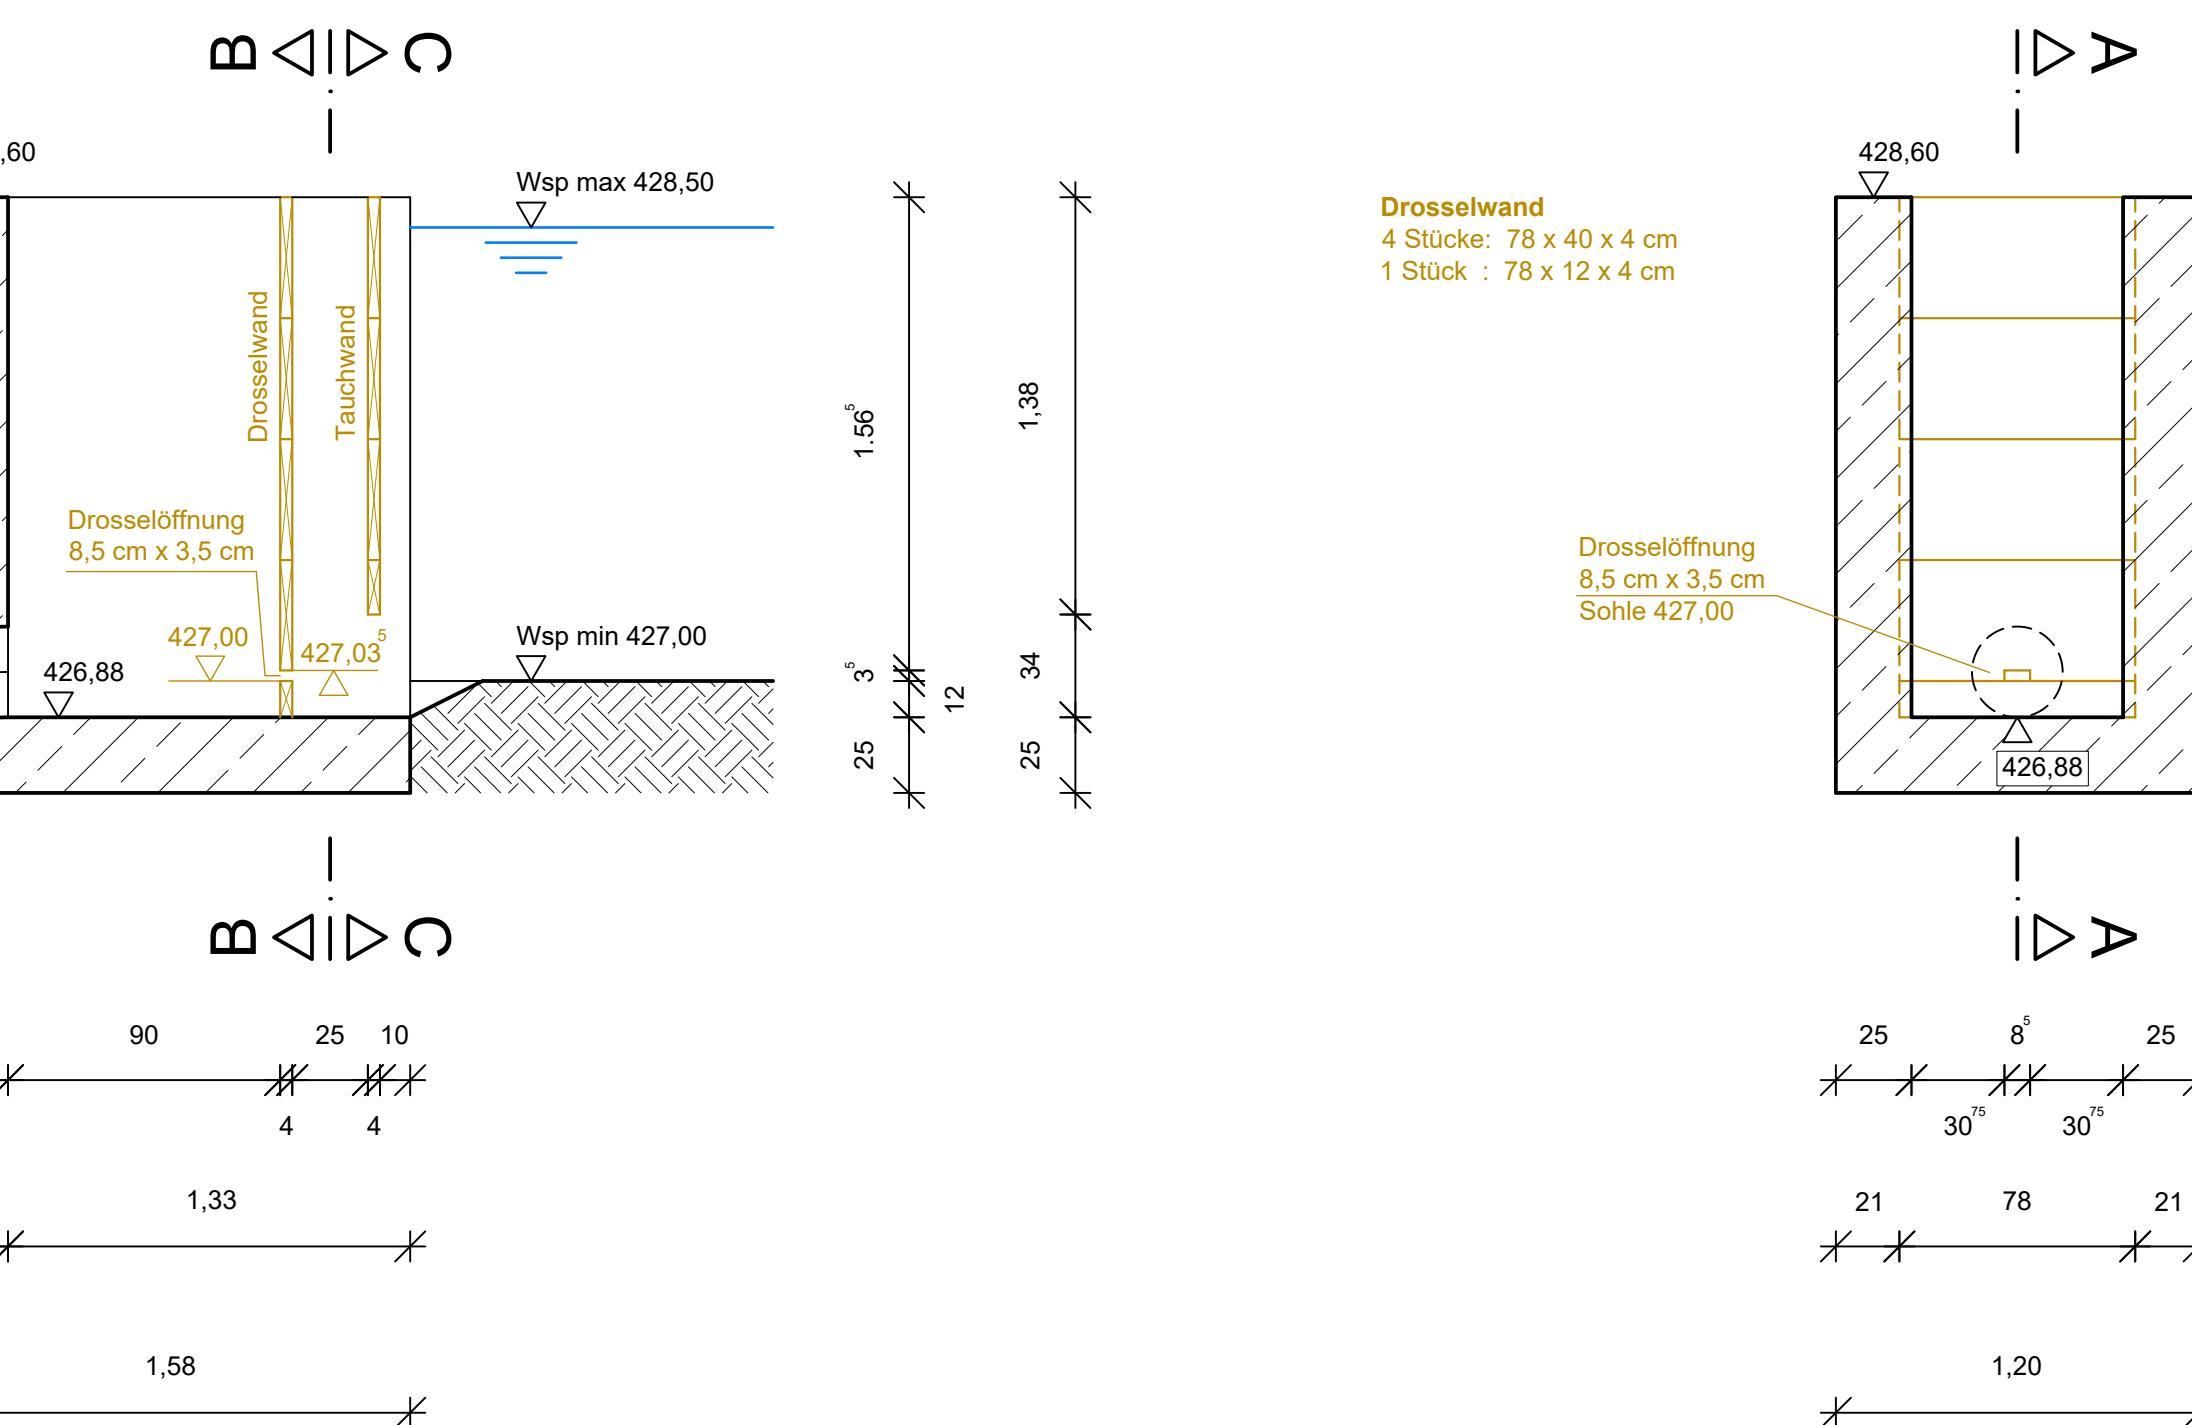
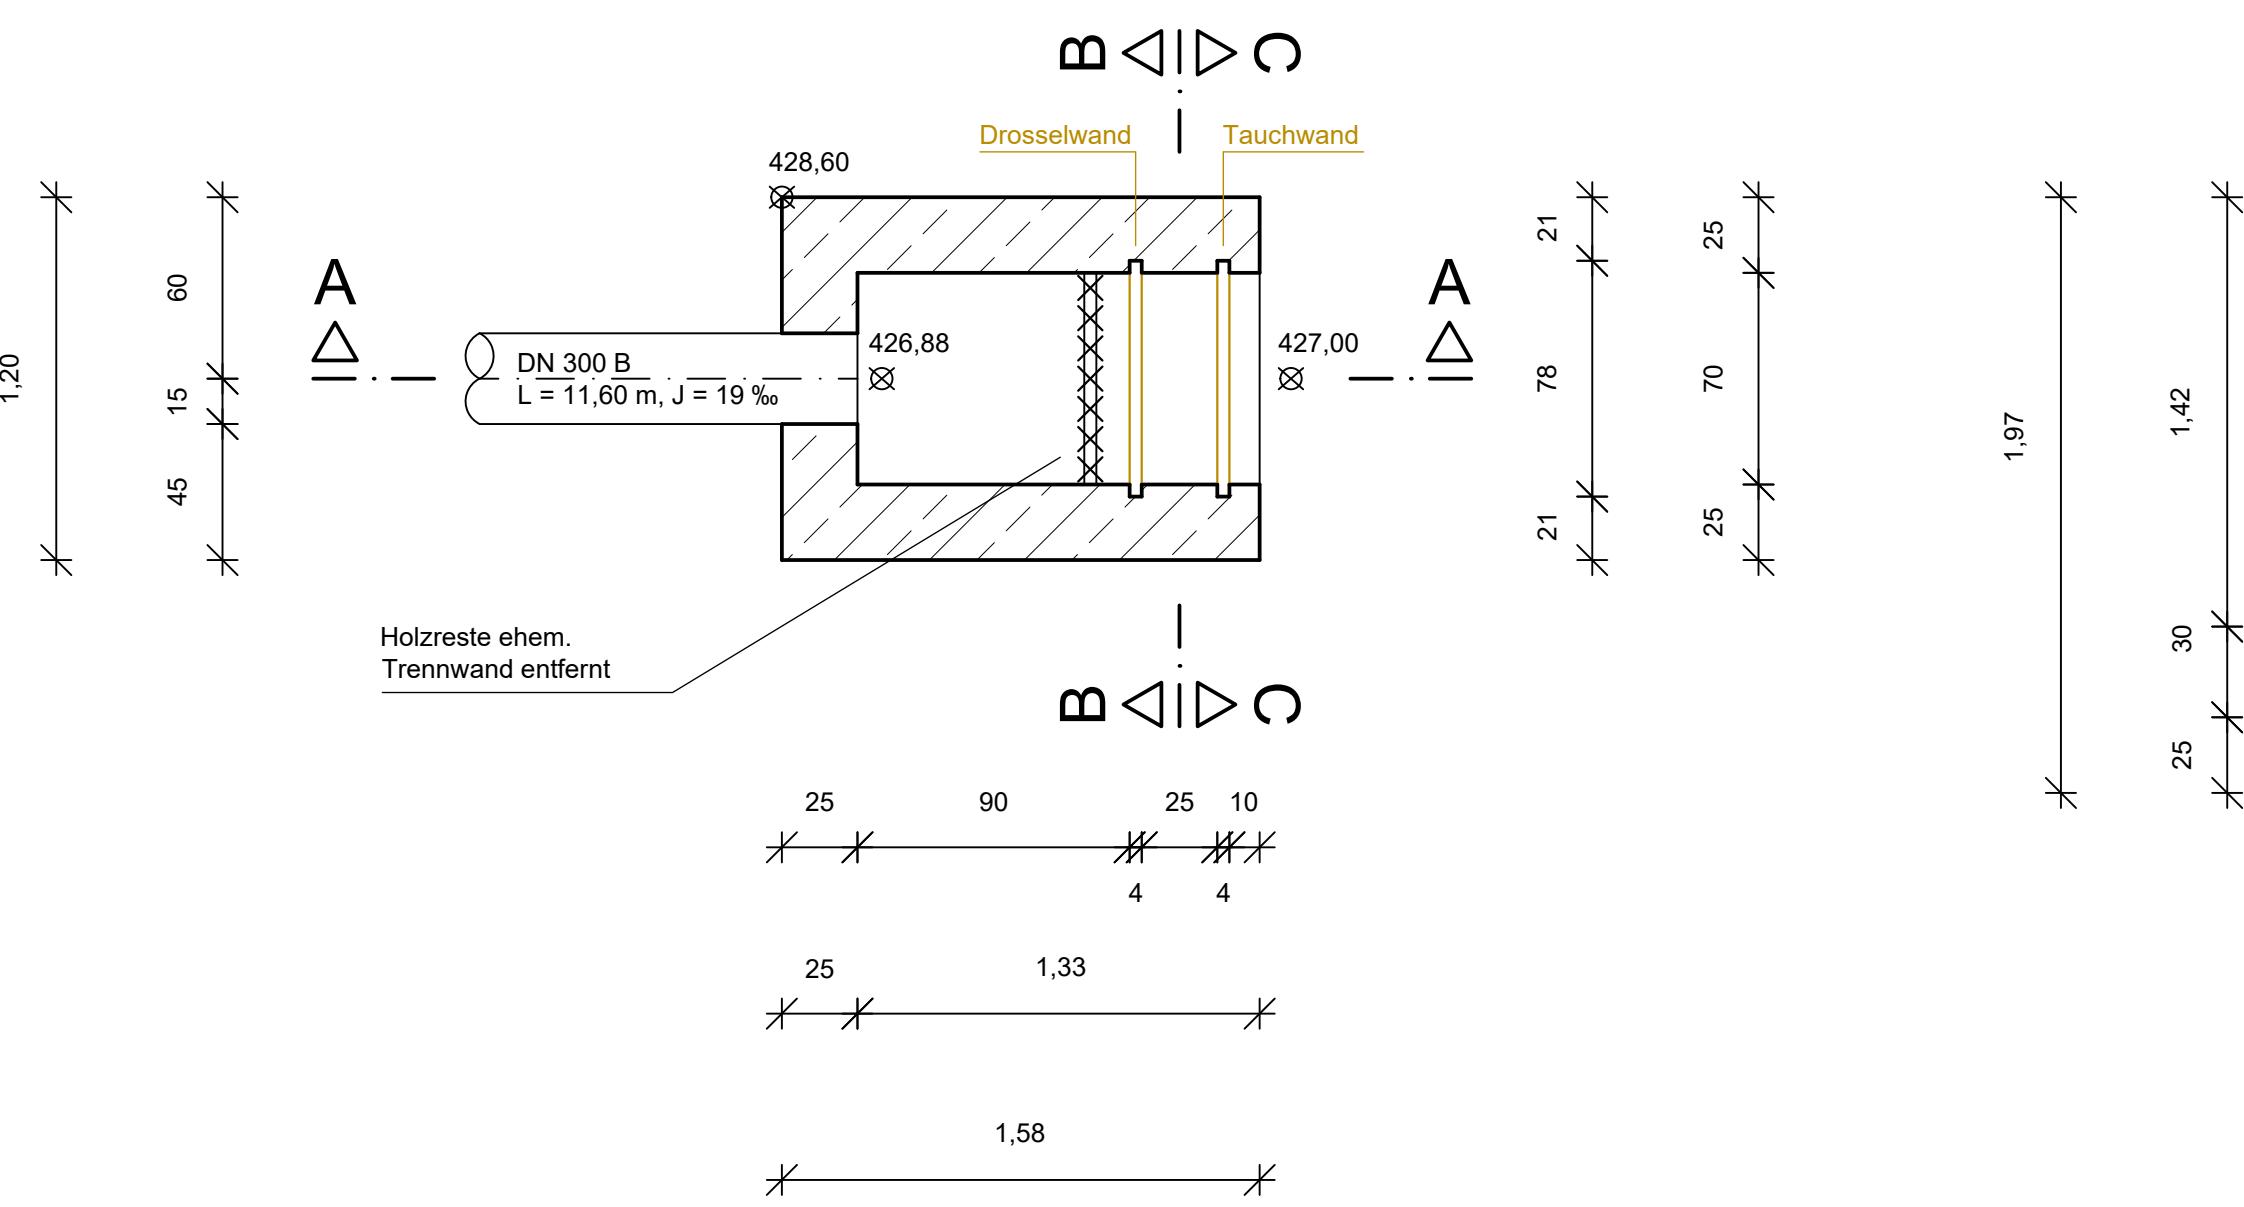


Grundriss

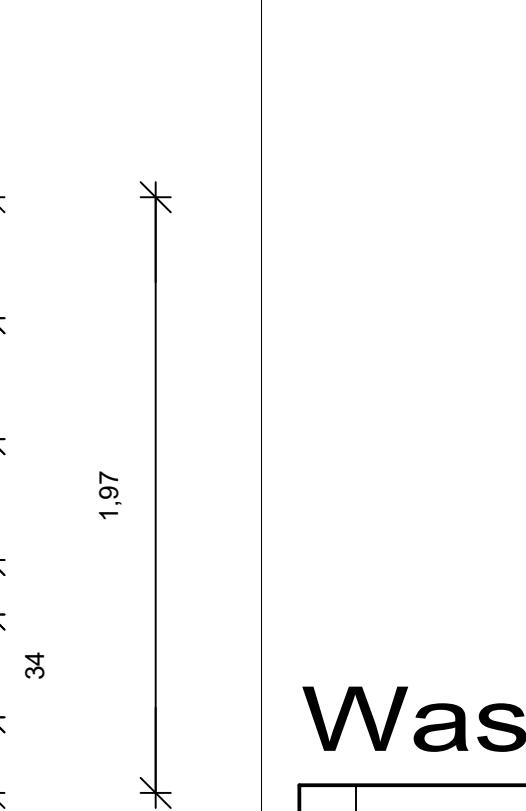

S

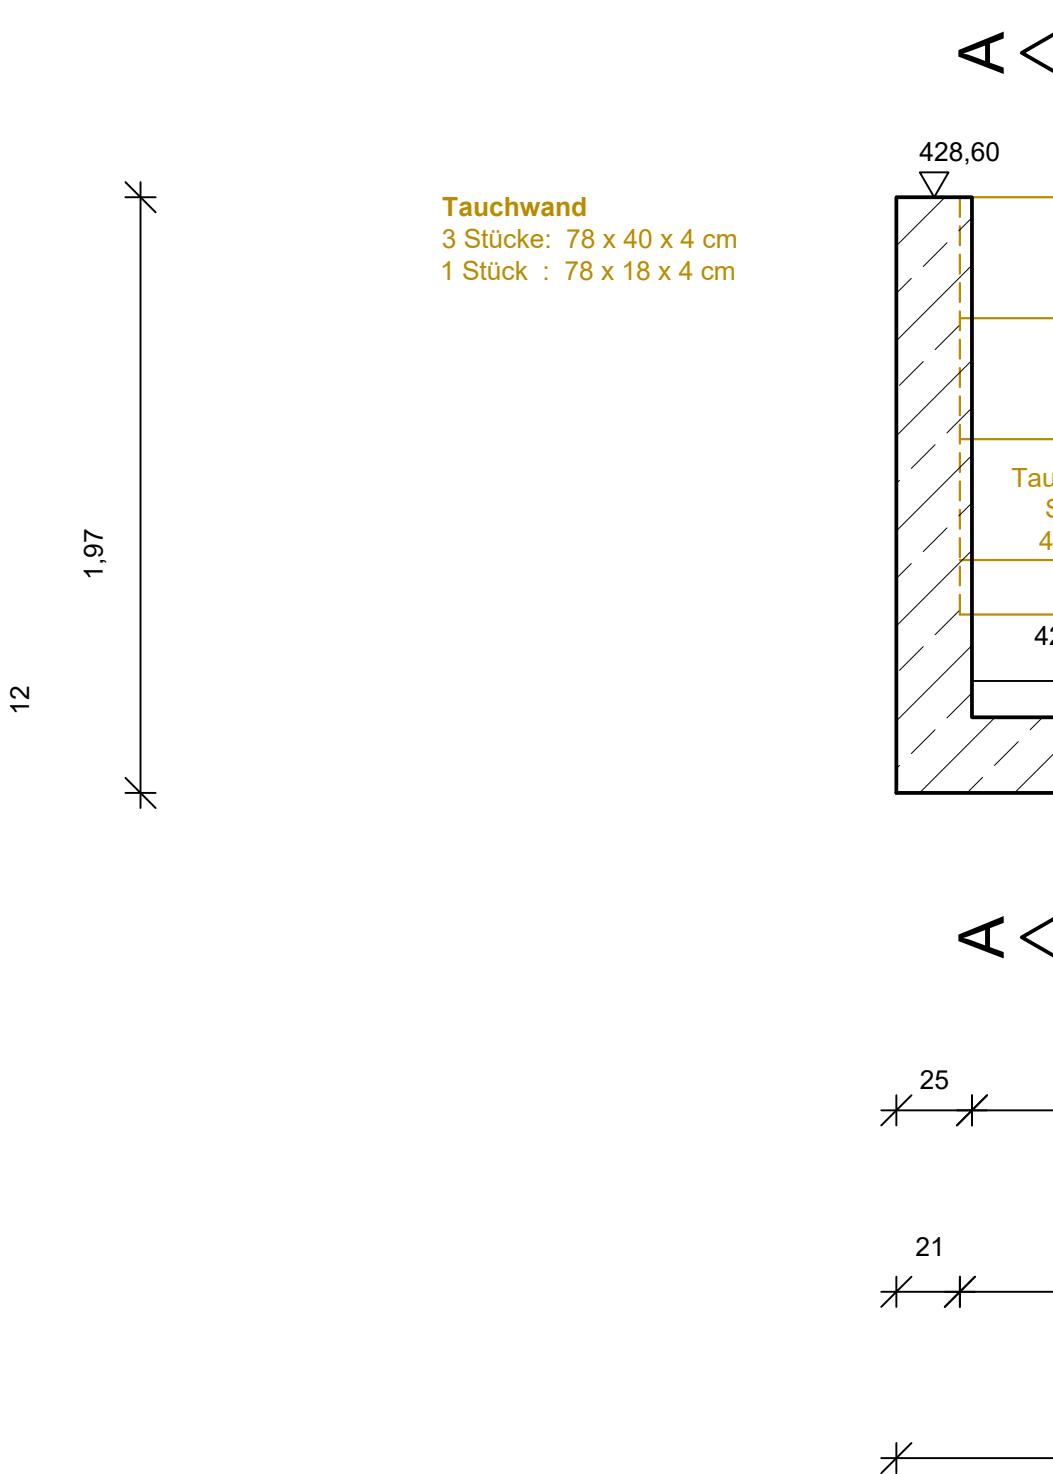

3

Wasse