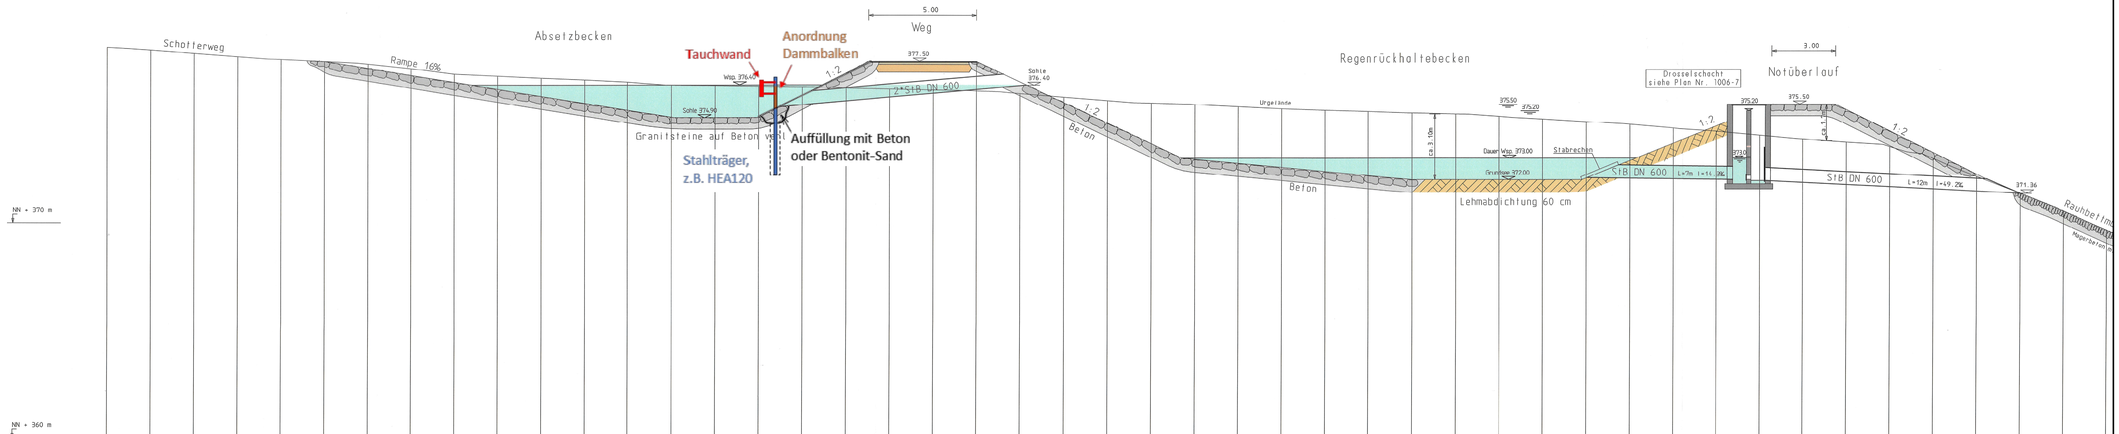

Gelaende	Station
378.154	10.000
378.020	8.000
377.871	6.000
377.721	4.000
377.589	2.000
377.500	0.000
377.348	2.000
377.165	4.000
376.912	6.000
376.822	8.000
376.729	10.000
376.637	12.000
376.537	14.000
376.396	16.000
376.366	18.000
376.339	20.000
376.310	22.000
376.260	24.000
376.212	26.000
376.167	28.000
376.130	30.000
376.012	32.000
375.845	34.000
375.679	36.000
375.557	38.000
375.504	40.000
375.397	42.000
375.304	44.000
375.235	46.000
375.167	48.000
375.101	50.000
375.055	52.000
374.938	54.000
374.811	56.000
374.699	58.000
374.566	60.000
374.389	62.000
374.243	64.000
374.053	66.000
373.869	68.000
373.733	70.000
373.625	72.000
372.971	74.000
372.145	76.000
371.361	78.000
370.548	80.000
369.641	82.000

BKW ENGINEERING
Dr. Blasy Dr. Øverland

Dr. Blasy - Dr. Øverland Ingenieure GmbH
Stammsitz Inning
Bilwartweg 10, 82266 Inning am Ammersee
Telefon +49 8143 997-100
info@blasy-overland.de, www.blasy-overland.de

bearbeitet:	Juli 2024	JuSt	
gezeichnet:	Juli 2024	JuSt	
geprüft:	06.08.2024	DiRo	
	Datum	Zeichen	
Projekt-Nr.	ea-AdB-002.01		

Die Autobahn
Südbayern
Außenstelle Regensburg
Alemannenstraße 9, 93053 Regensburg

bearbeitet:	Juli 2025	R-A1 Wallner	
gezeichnet:			
geprüft:	Juli 2025	R-A1	
	Juli 2025	R-A	
PSP-Nr.	A.P0107.00		

Nr.	Art der Änderung	Datum	Zeichen
3	Änderung	Datum	Zeichen
2	Änderung	Datum	Zeichen
1	Änderung	Datum	Zeichen

Lagesystem	EPSG: Code	Stand Kataster	Jahr
Höhensystem	EPSG: Code	Bestandsvermessung	Jahr

Wasserrechtl. Zulassungsverfahren

Die Autobahn GmbH des Bundes

Straße / Abschn.-Nr. / Station: A 3_1360_ 9.796

PROJIS-Nr.: 09.xxxxxx.xxx

Unterlage / Blatt-Nr.: E401

Schnitte Becken

Maßstab: 1 : 100

A 3 Nürnberg - Regensburg - Passau
Abschnitt von AS Aicha vorm Wald bis AS Passau-Nord
Regenrückhalte- und Absetzbecken Niedernhart

Betr.-km 602,250

Aufgestellt: 30.09.2025
Niederlassung Südbayern
Außenstelle Regensburg

U n z n e r, Leiter der Außenstelle