
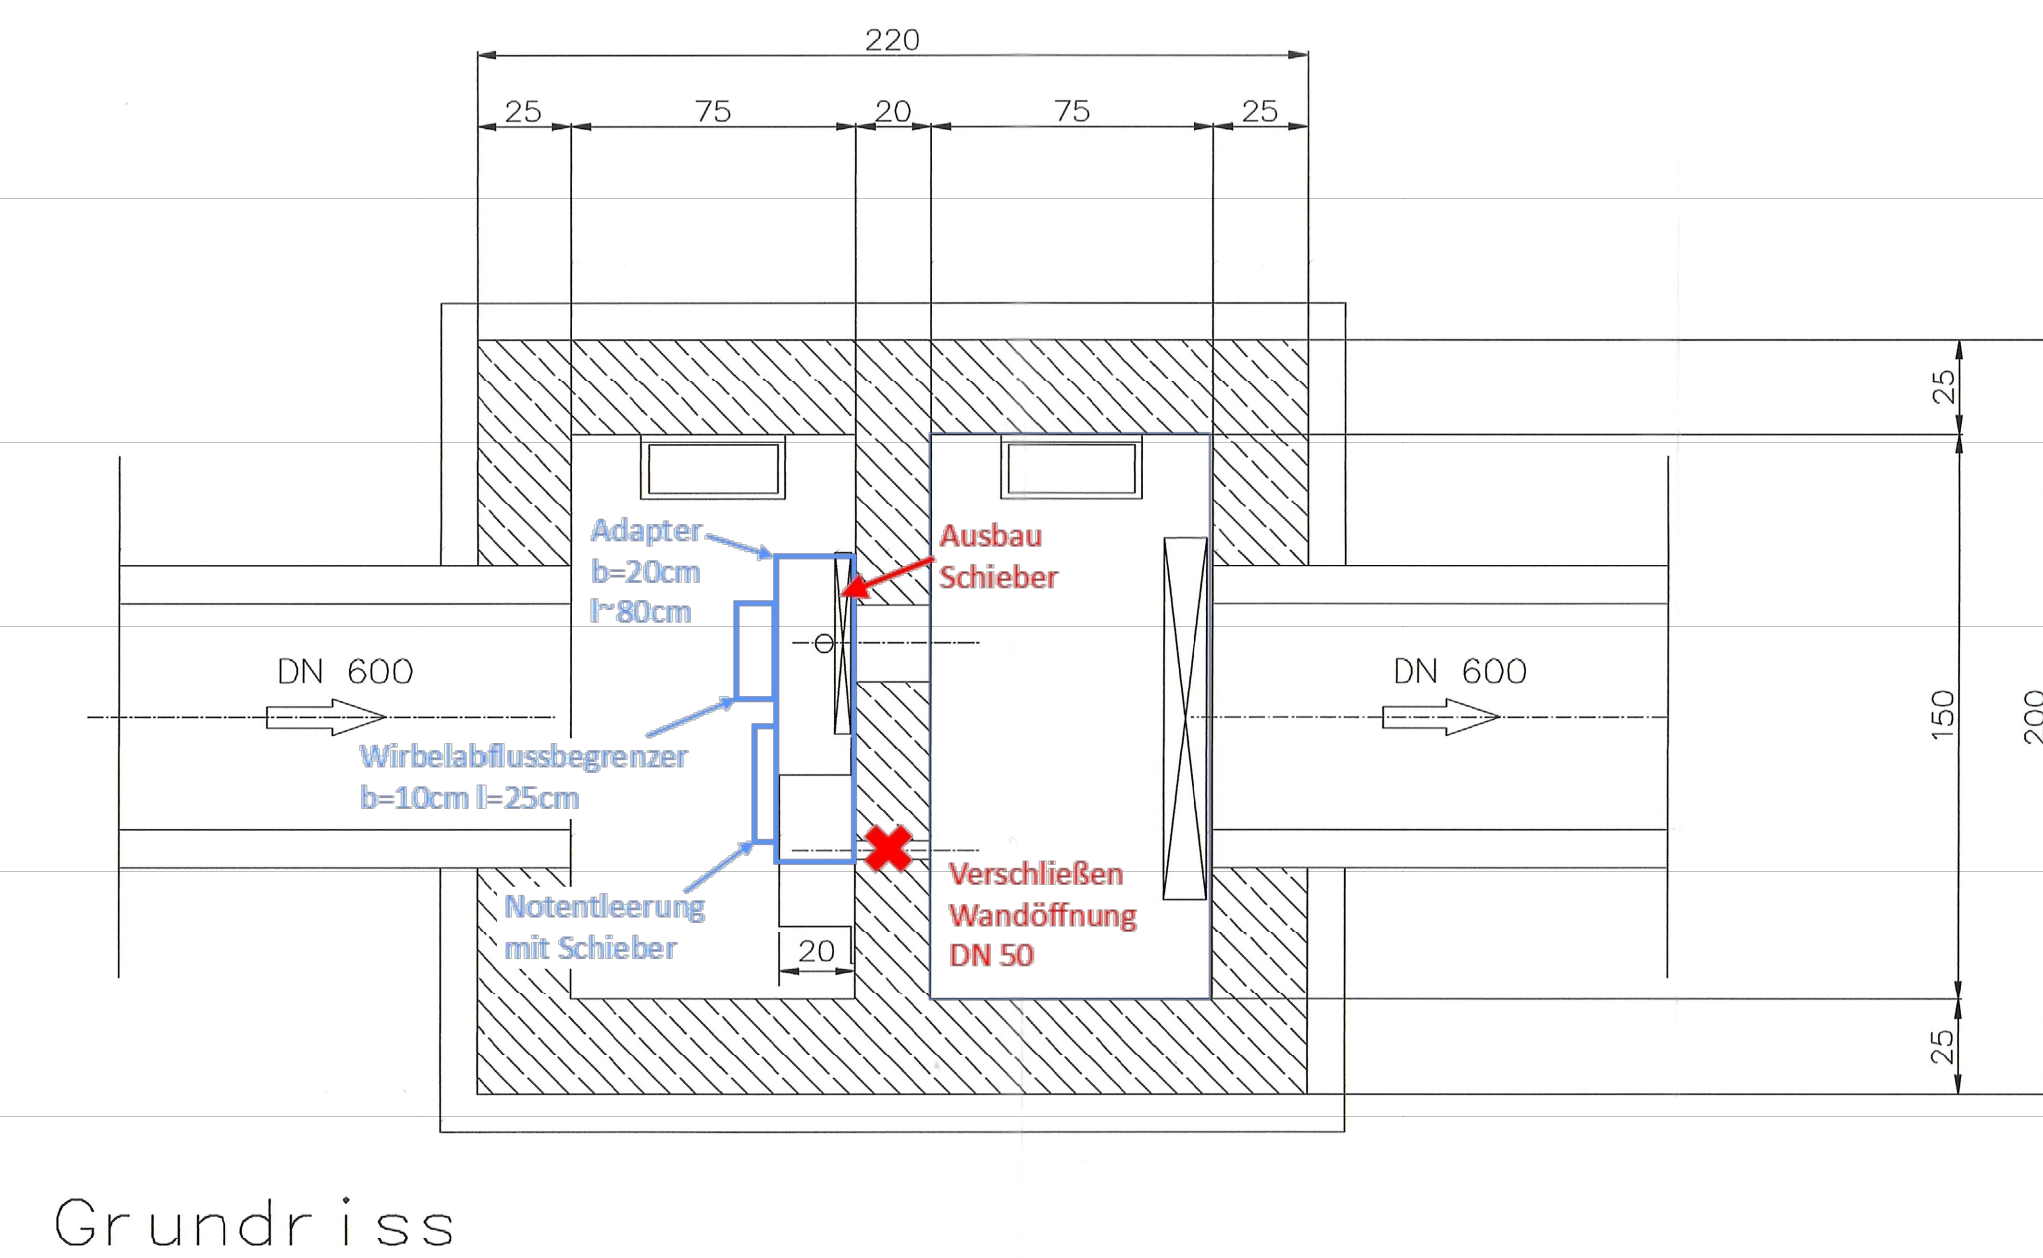
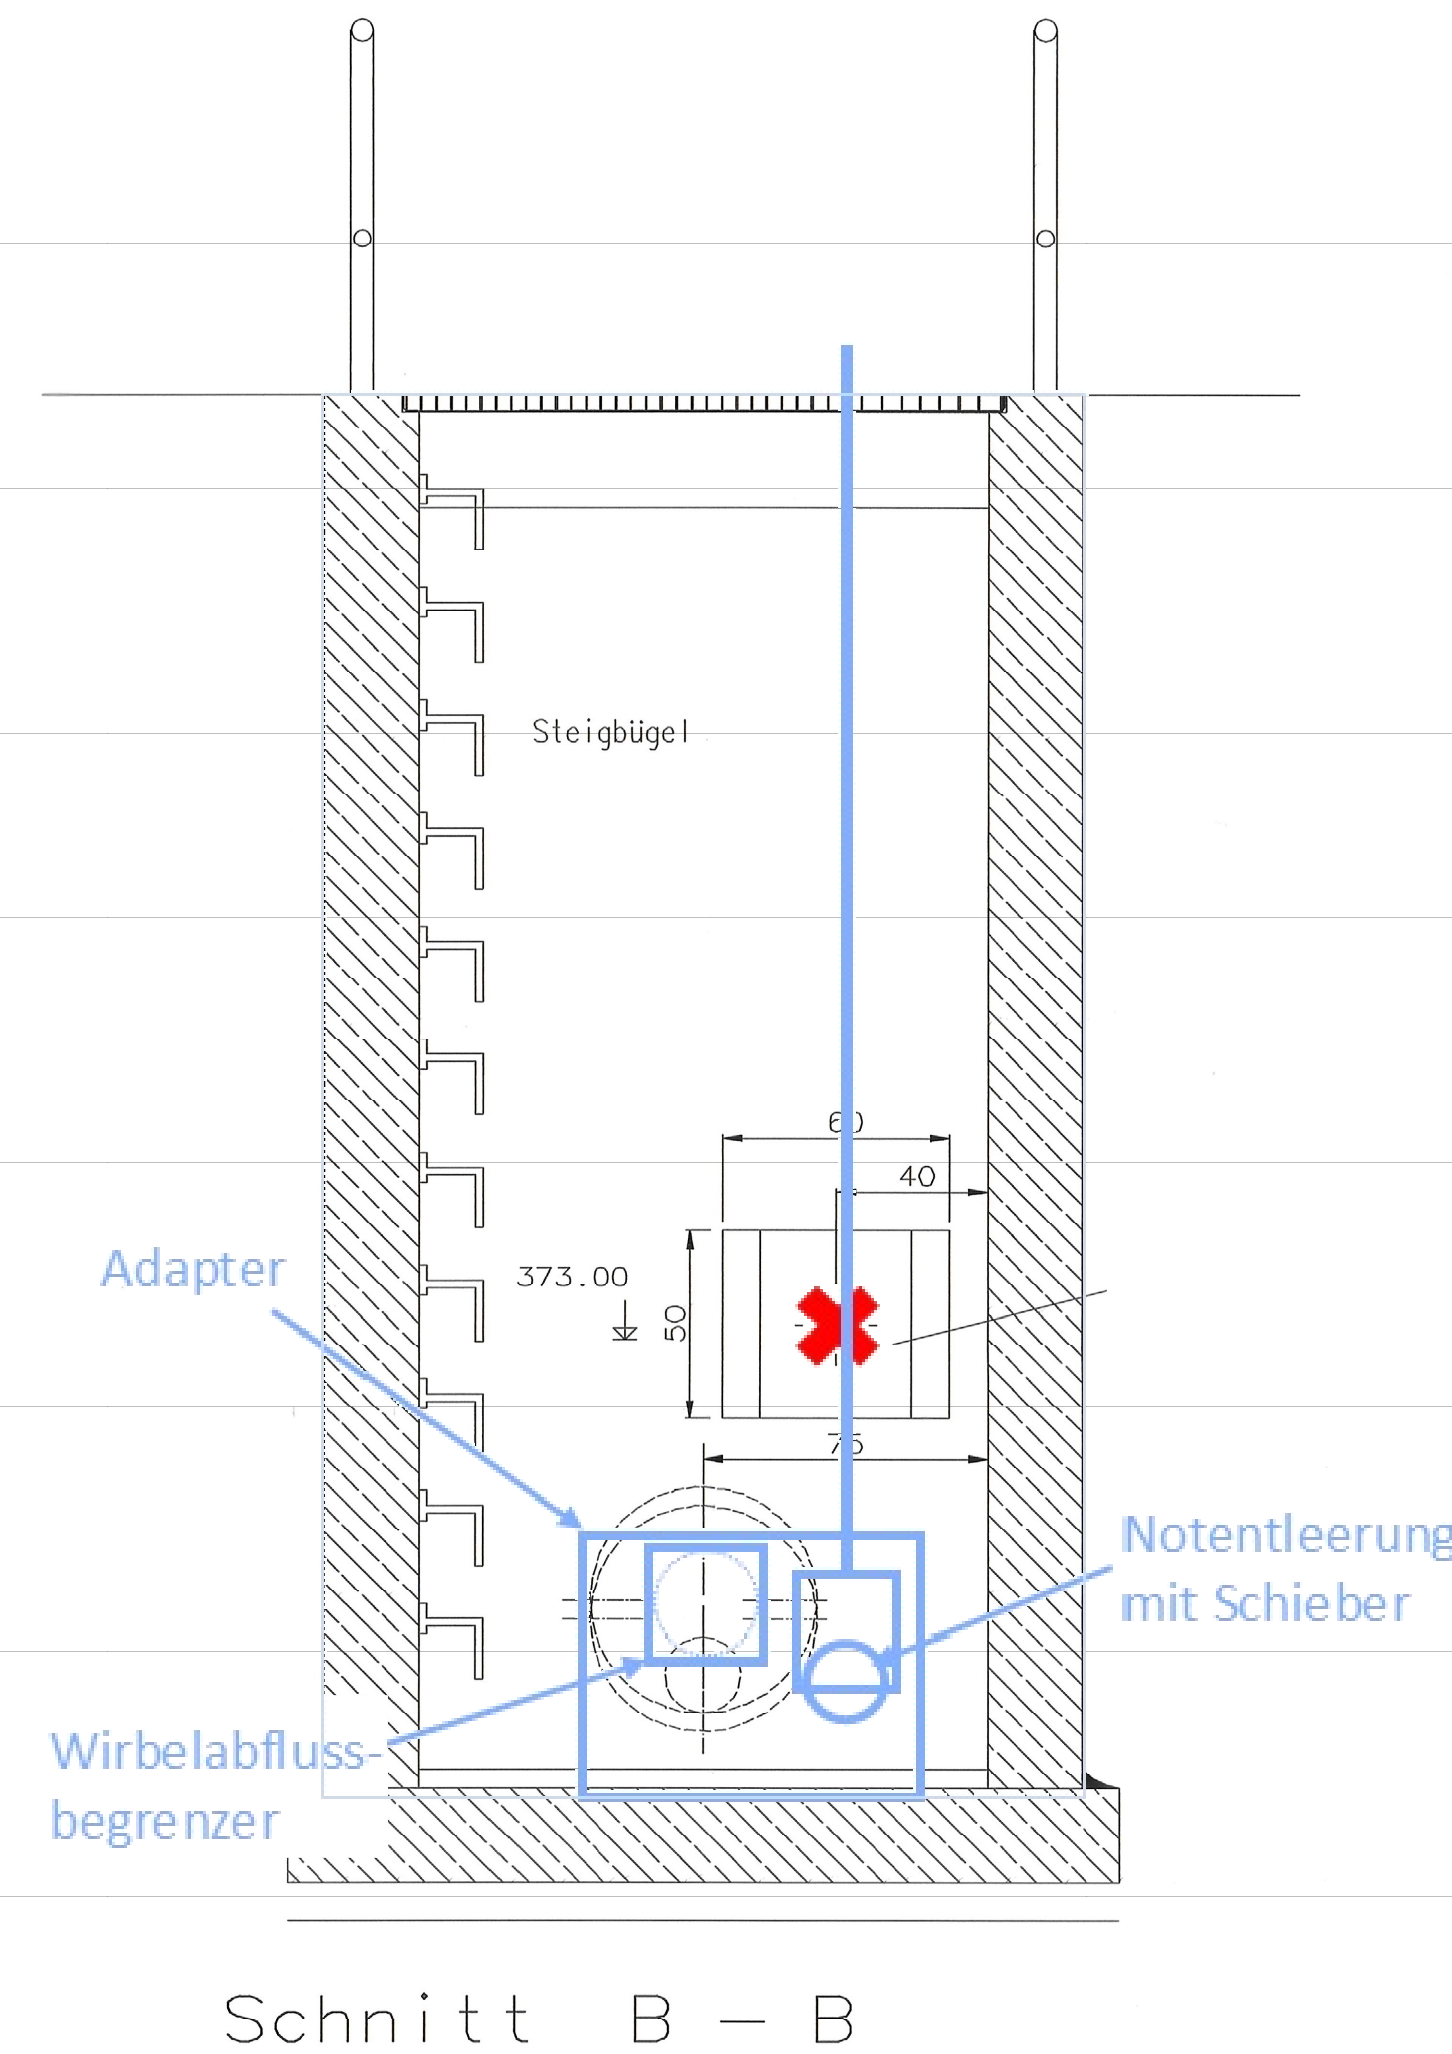


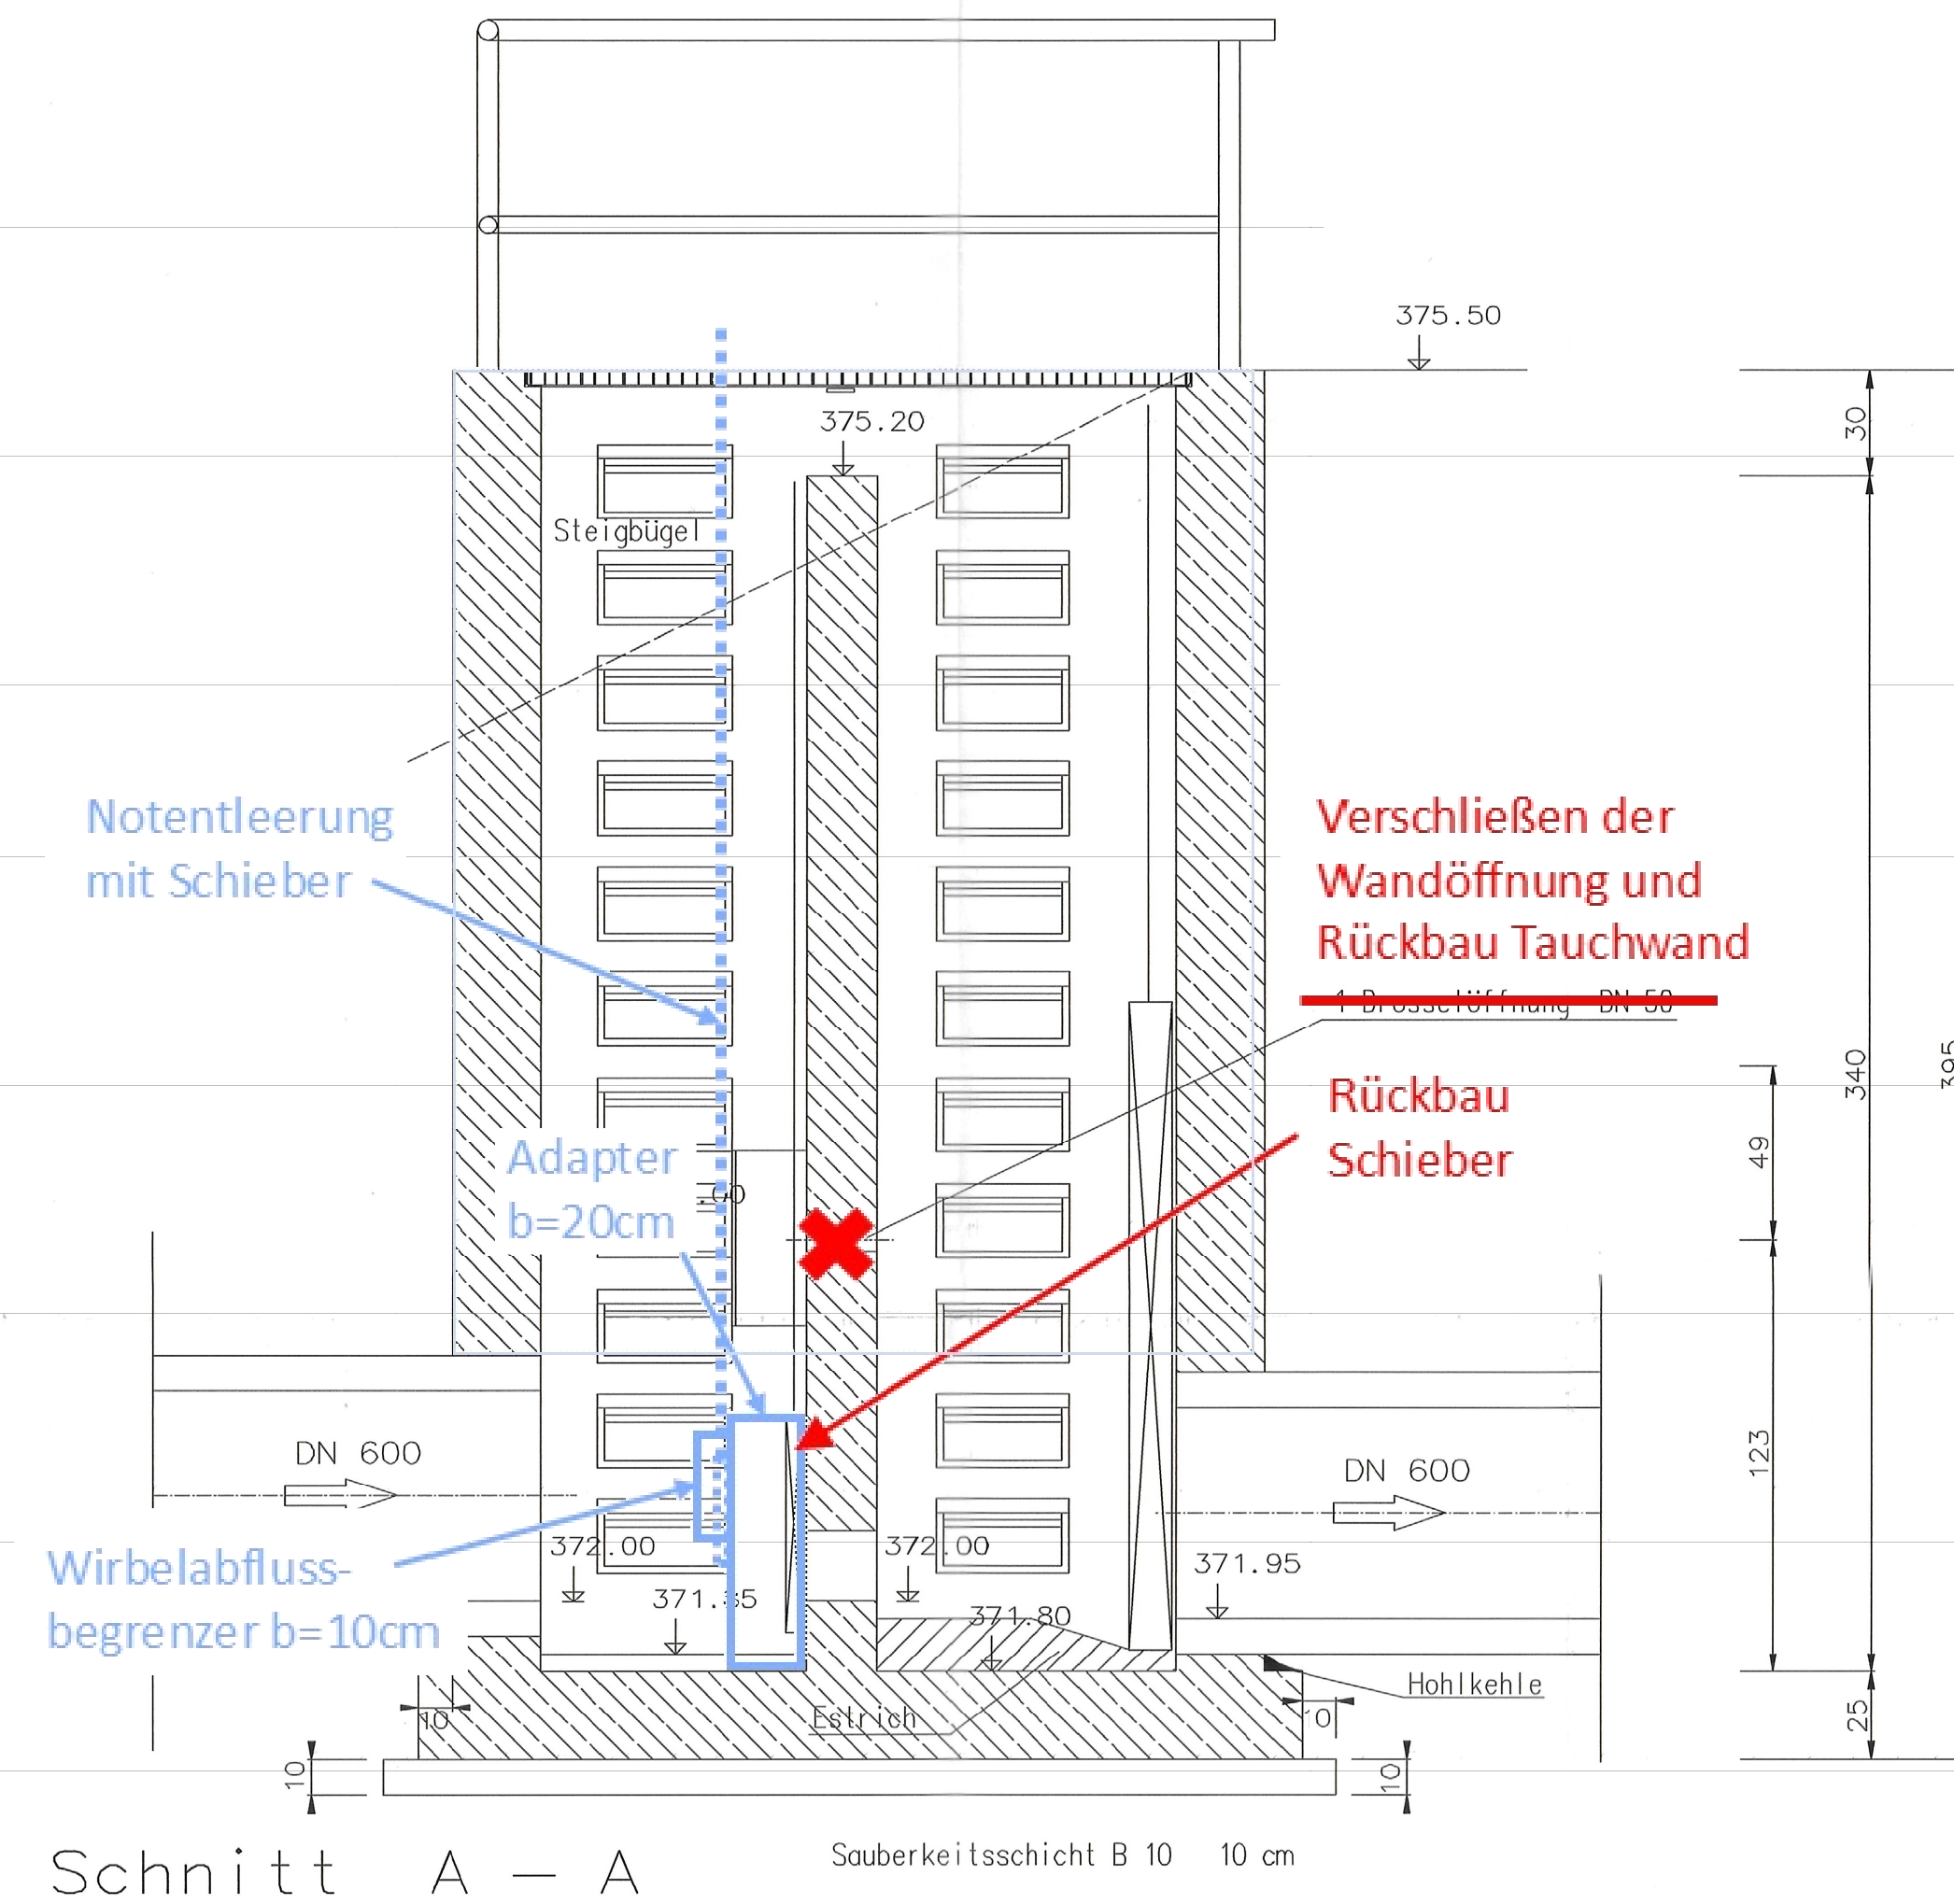

 BKW ENGINEERING	Dr. Blasy Dr. Øverland Ingenieure GmbH Stammstutz Innung Billerberg 10, 82666 Innung am Ammersee Telefon +49 8143 997-100 info@blasy-øverland.de, www.blasy-øverland.de	bearbeitet:	Jul 2024	JuSt
		gezeichnet:	Jul 2024	JuSt
		geprüft:	05.08.2024	DiRo
		Datum	Zeichen	
Projekt-Nr. ea-AdB-002.01				

	Die Autobahn Südbayern Außenstelle Regensburg Altenangerstraße 9, 93053 Regensburg	bearbeitet:	Julii 2025	R-A1 Wallner
		gezeichnet:		
		geprüft:	Julii 2025	R-A1
			Julii 2025	R-A
		PSP-Nr. A.P0107.00		

3	Änderung	Datum	Zeichen
2	Änderung	Datum	Zeichen
1	Änderung	Datum	Zeichen
Nr.	Art der Änderung	Datum	Zeichen

Lagesystem	EPSG: Code	Stand Kataster	Jahr
Höhensystem	EPSG: Code	Bestandsvermessung	Jahr

Wasserrechtl. Zulassungsverfahren

Die Autobahn GmbH des Bundes		Unterlage / Blatt-Nr.: E501
Straße / Abschn.-Nr. / Station: A 3_1360_9,796		Bauwerksplan Drosselschacht
PROJIS-Nr.: 09.xxxxxx.xxx		Maßstab: 1 : 20
A 3 Nürnberg - Regensburg - Passau Abschnitt von AS Aicha vorm Wald bis AS Passau-Nord Regenrückhalte- und Absetzbecken Niedernhart Betr.-km 602,250		
Aufgestellt: 30.09.2025 Niederlassung Südbayern Außenstelle Regensburg  U n z n e r, Leiter der Außenstelle		