


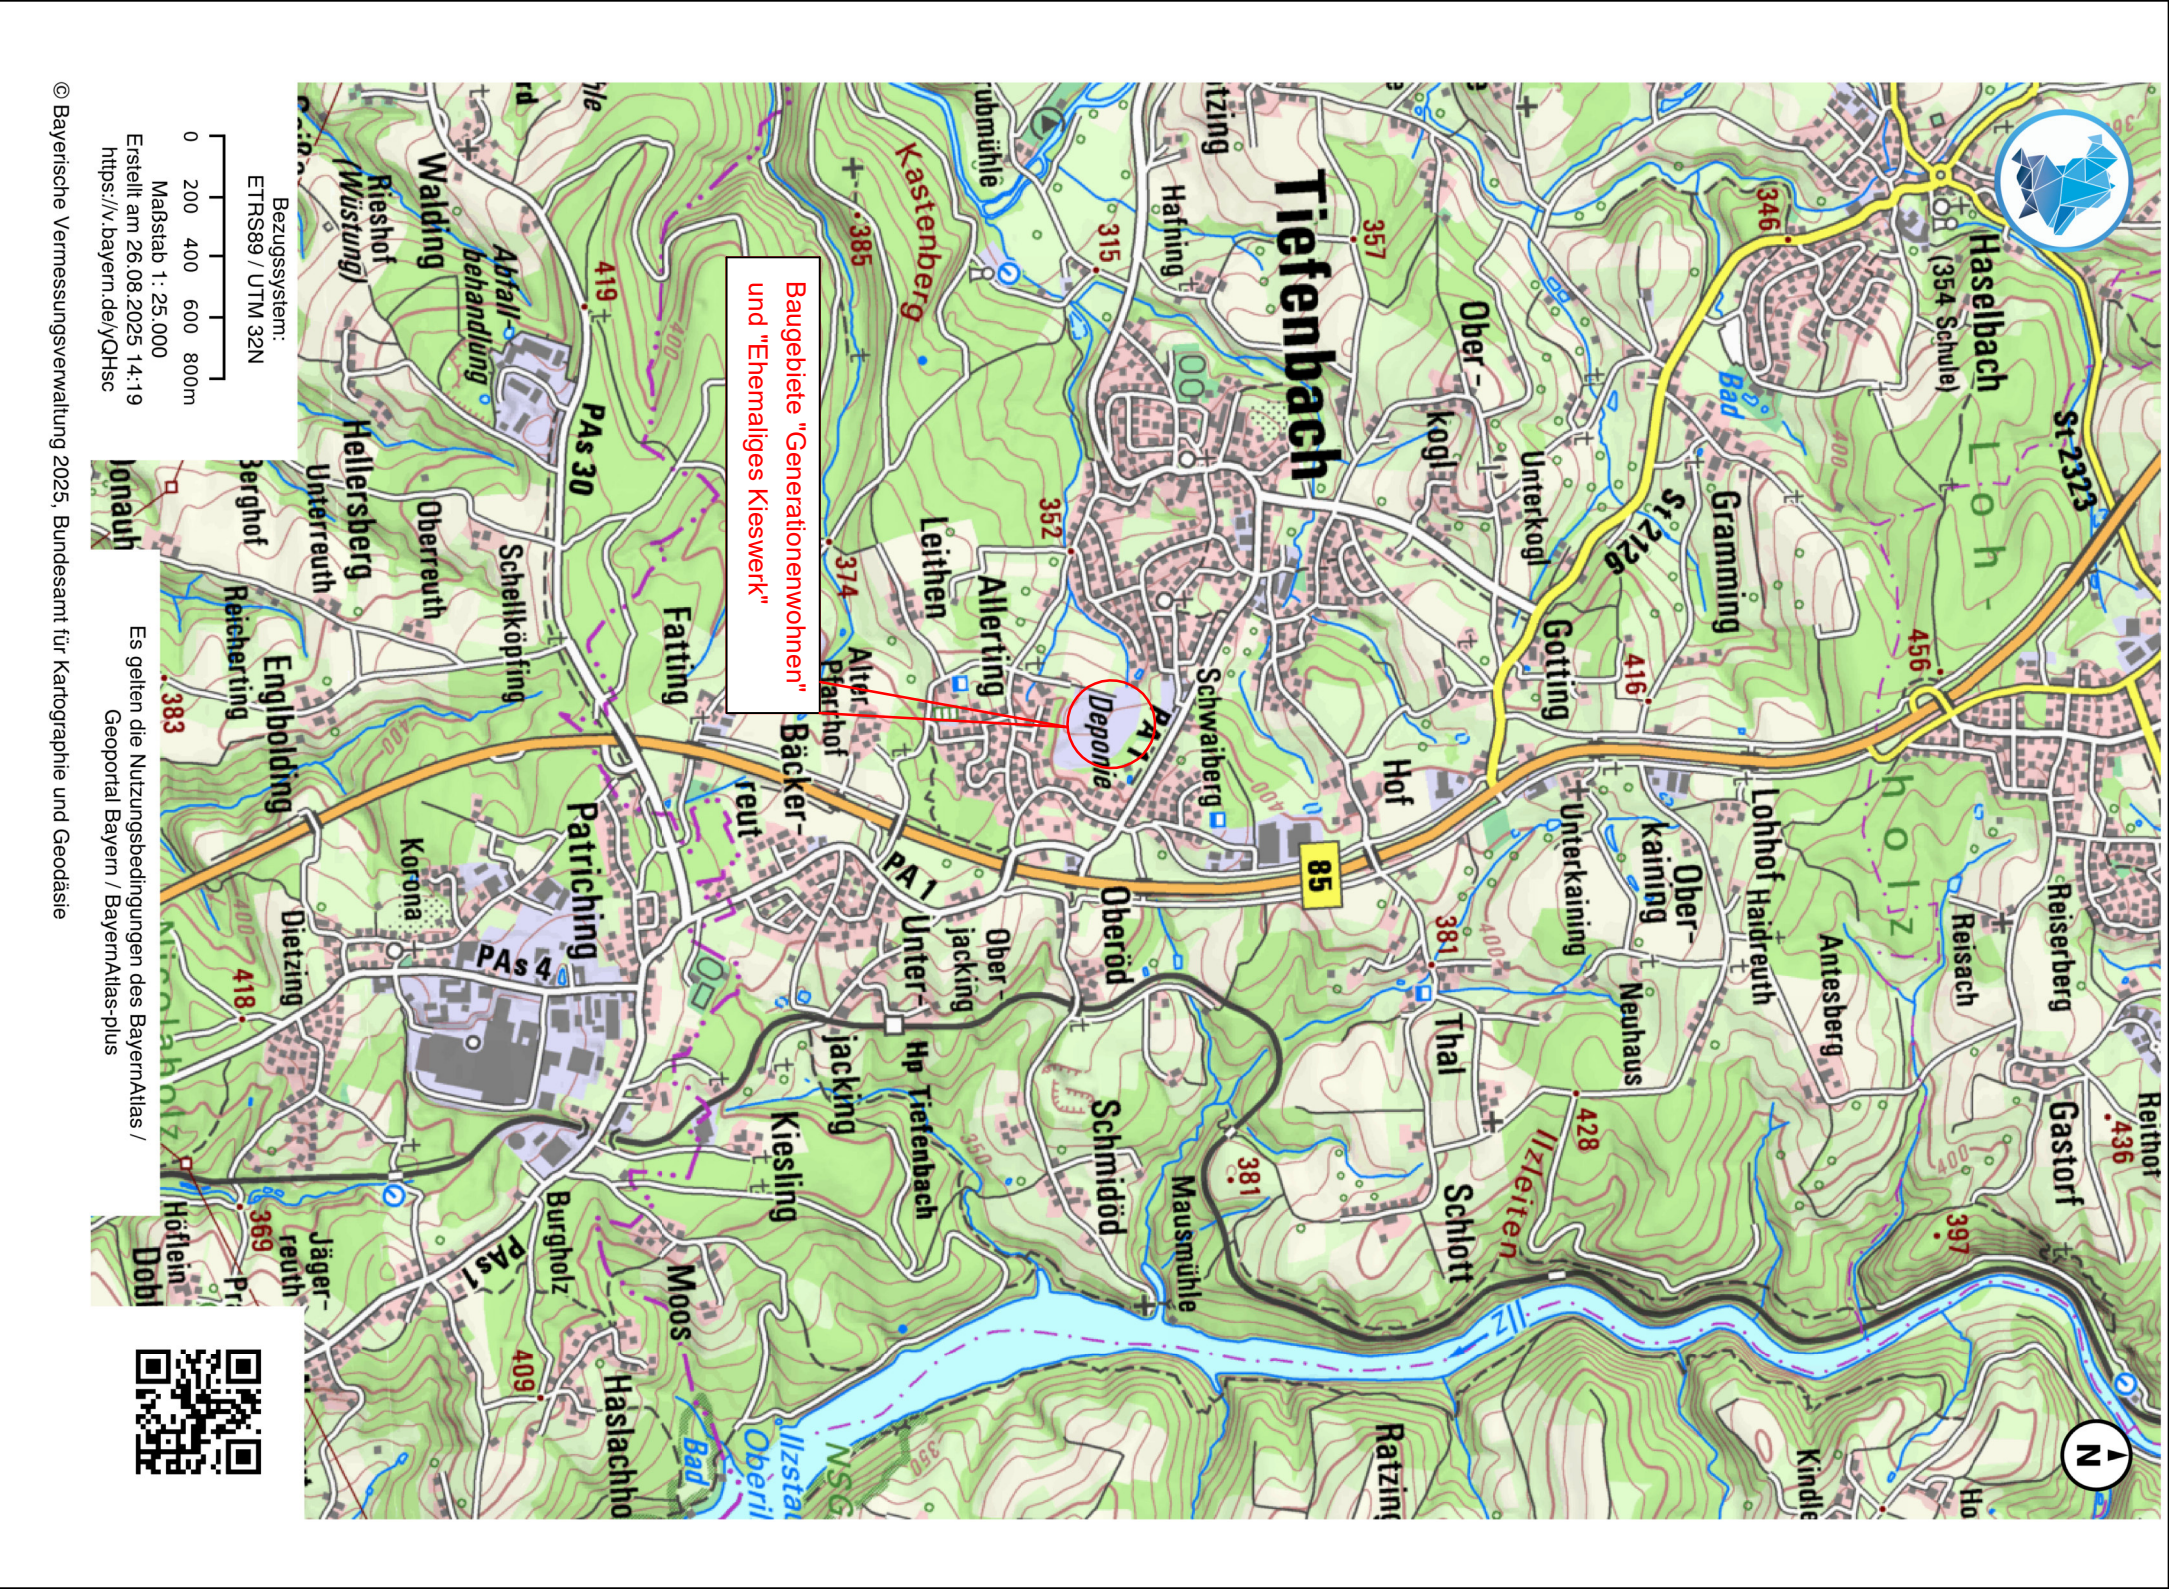

Index				
Bemerkung		geänd. am	Name	Name
Status:				
WASSERRECHTSVERFAHREN				
Vorhaben:		Anlage:		
Vorhabensträger:		3		
Landkreis:		Plan-Nr.:		
Gemeinde:		Schutzvermerk/Dateiname:		
Vorhaben Kennzeichen (VAK):		entw.		
Maßstab:		gez.		
1 : 25.000		Aug. 2025		
Entwurfsverfasser		Andorfer		
Ing. Büro Andorfer		Andorfer		
94136 Thyrnau		Andorfer		
Tel. 08501 / 355		Andorfer		
20.08.2025		Andorfer		
Datum		Datum		
Unterschrift Entwurfsverfasser		Unterschrift Vorhabensträger		