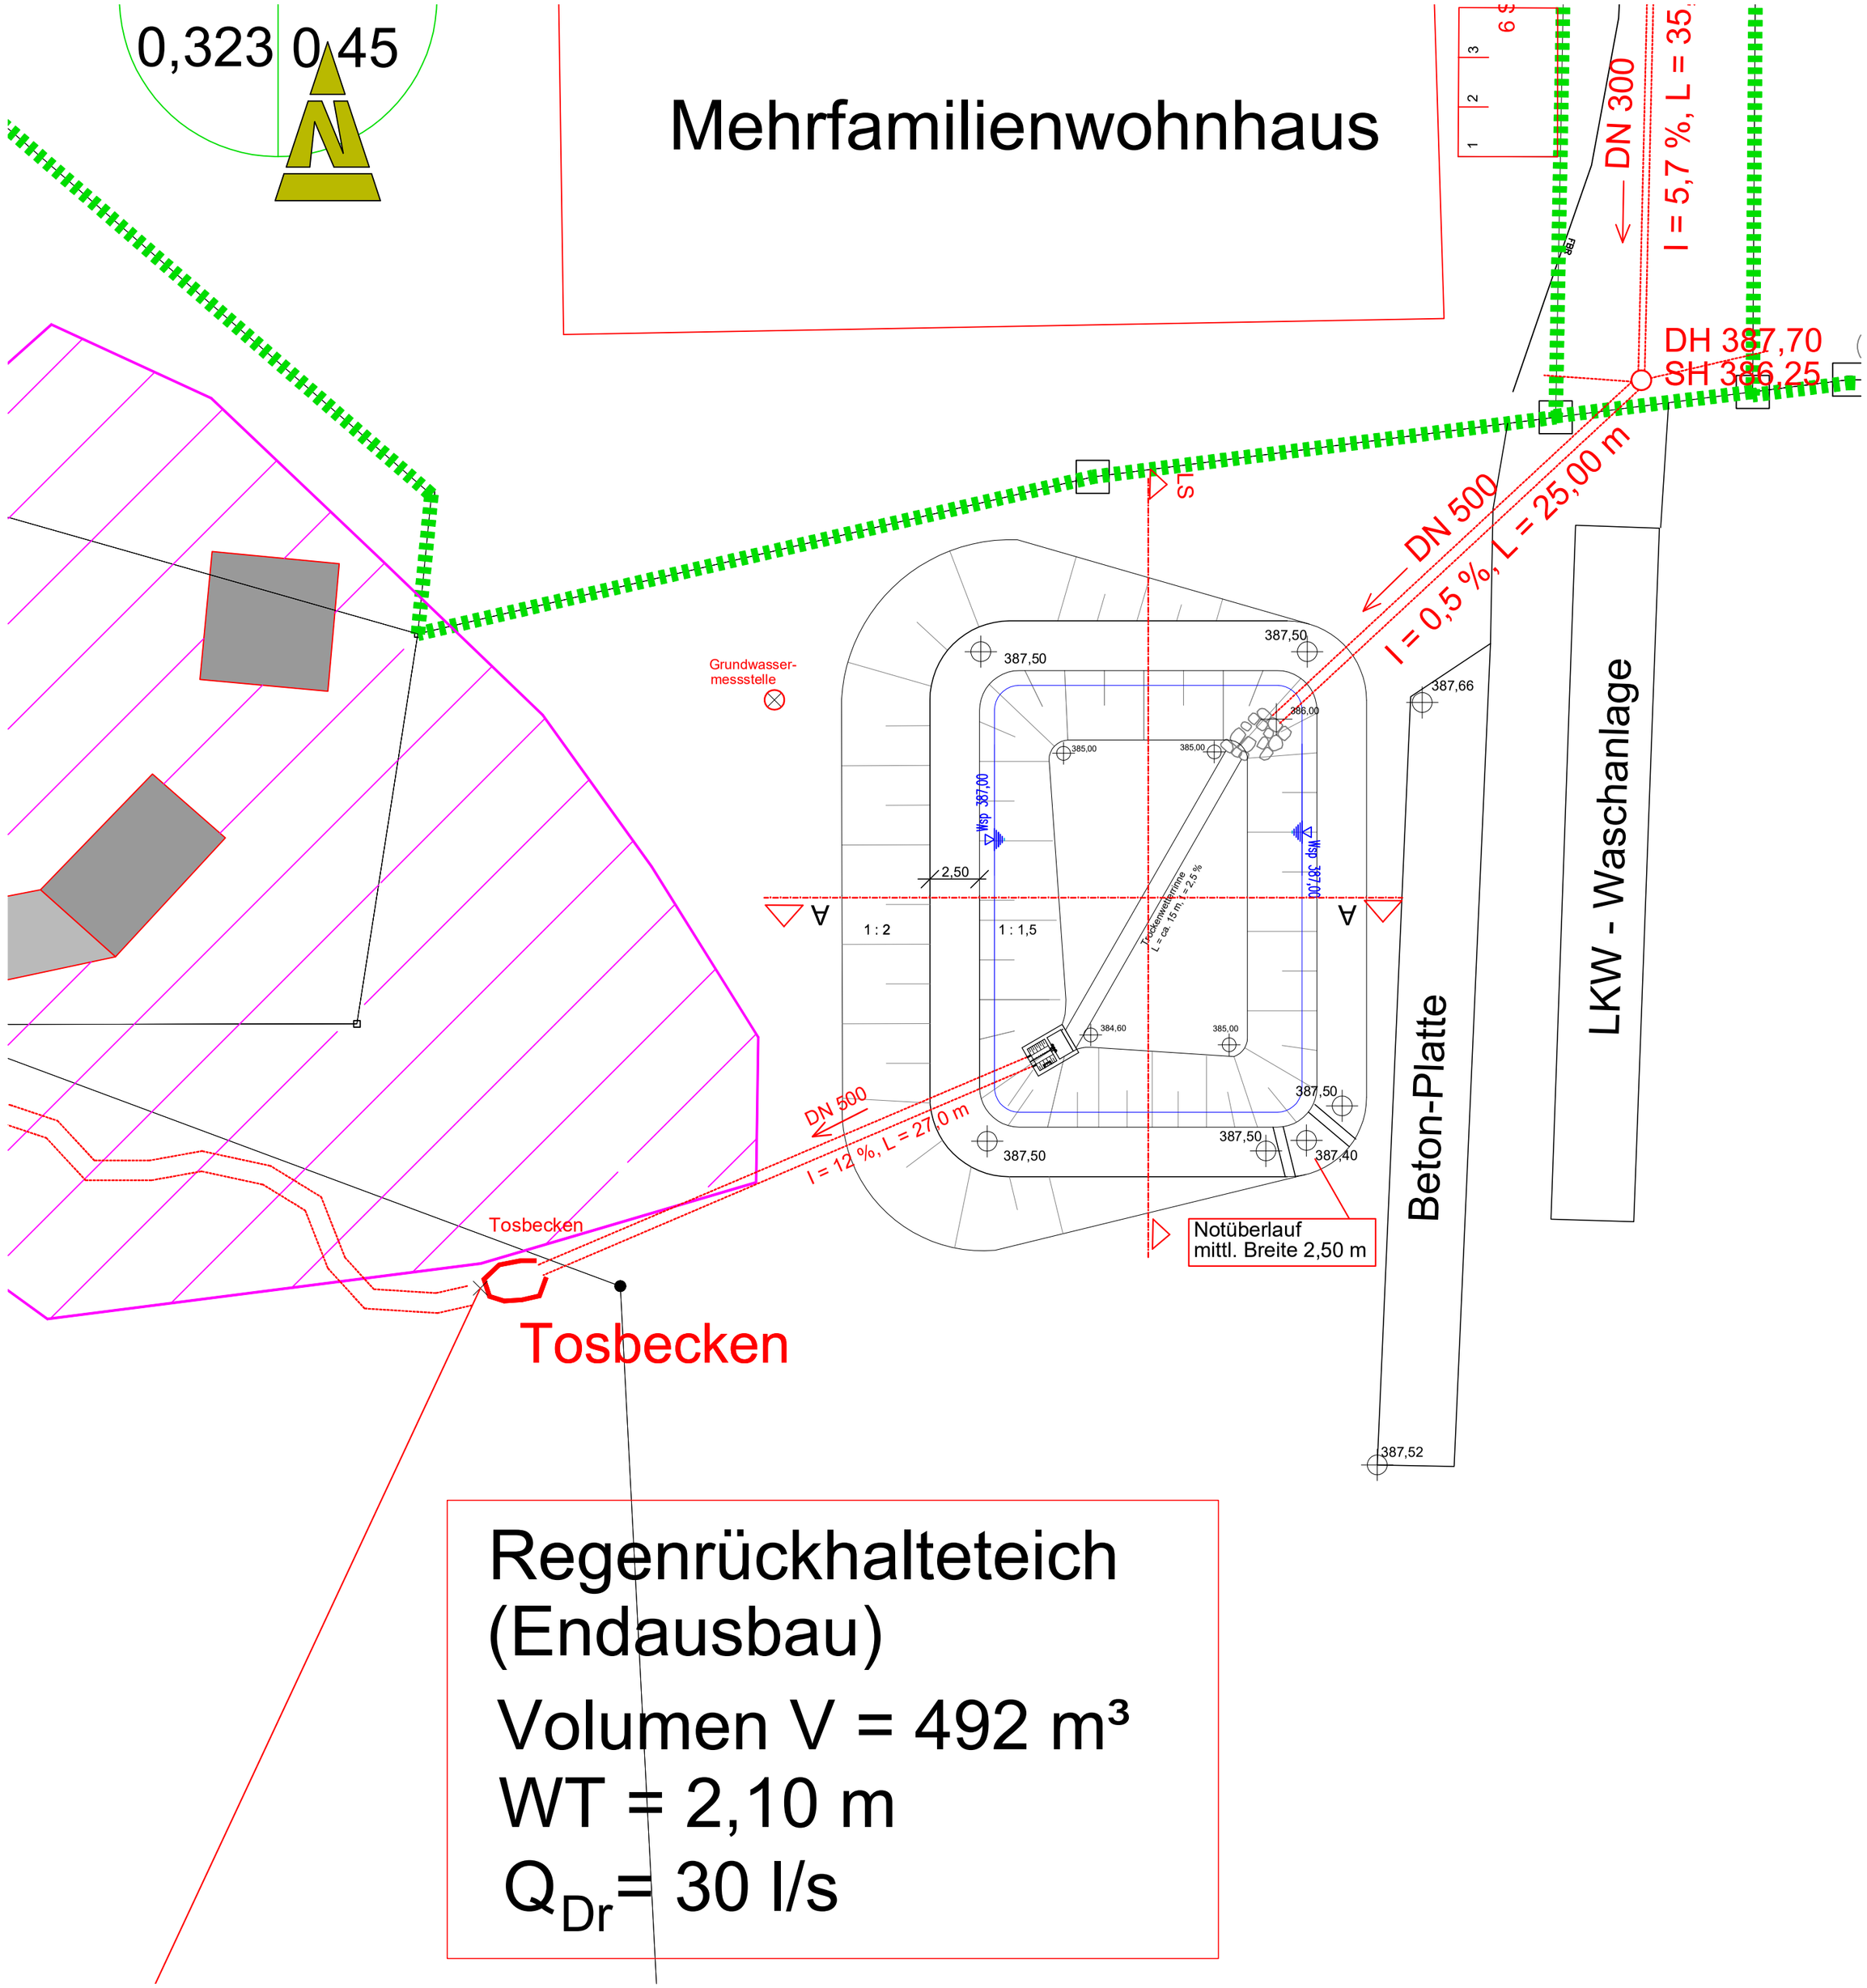

Regenrückhalteteich (Endausbau)

Volumen V = 492 m³

WT = 2,10 m

Q_{Dr} = 30 l/s

Index	Bemerkung	geänd. am	Name	gepr. am	Name
a	Notüberlauf ergänzt	20.11.2025	Andorfer		Andorfer

Status: WASSERRECHTSVERFAHREN

Vorhaben: Einleiten von Niederschlagswasser aus den Baugebieten "Generationenwohnen" und "Ehemaliges Kieswerk" über einen Graben zum Steppbach > Gaißa

Vorhabensträger: Gemeinde Tiefenbach, Pilgrimstr. 2, 94113 Tiefenbach

Landkreis: Passau

Gemeinde: Tiefenbach

Vorhabenskennzeichen (WAL):

Anlage: 7

Plan-Nr.:

Schutzvermerk/Dateiname:

Maßstab: 1 : 250

LAGEPLAN
Regenrückhalteteich

entw.		Andorfer
gez.	Aug. 2025	Andorfer
gepr.		Andorfer

Entwurfsverfasser: Ing. Büro Andorfer, 94136 Thyrnau, Oberes Bergfeld 6, Tel. 08501 / 355

20.08.2025 Datum — Unterschrift Entwurfsverfasser

20.08.2025 Datum — Unterschrift Vorhabensträger

Ing.Büro Alfons Andorfer, Thyrnau