



Regenrückhalteteich

Längsschnitt

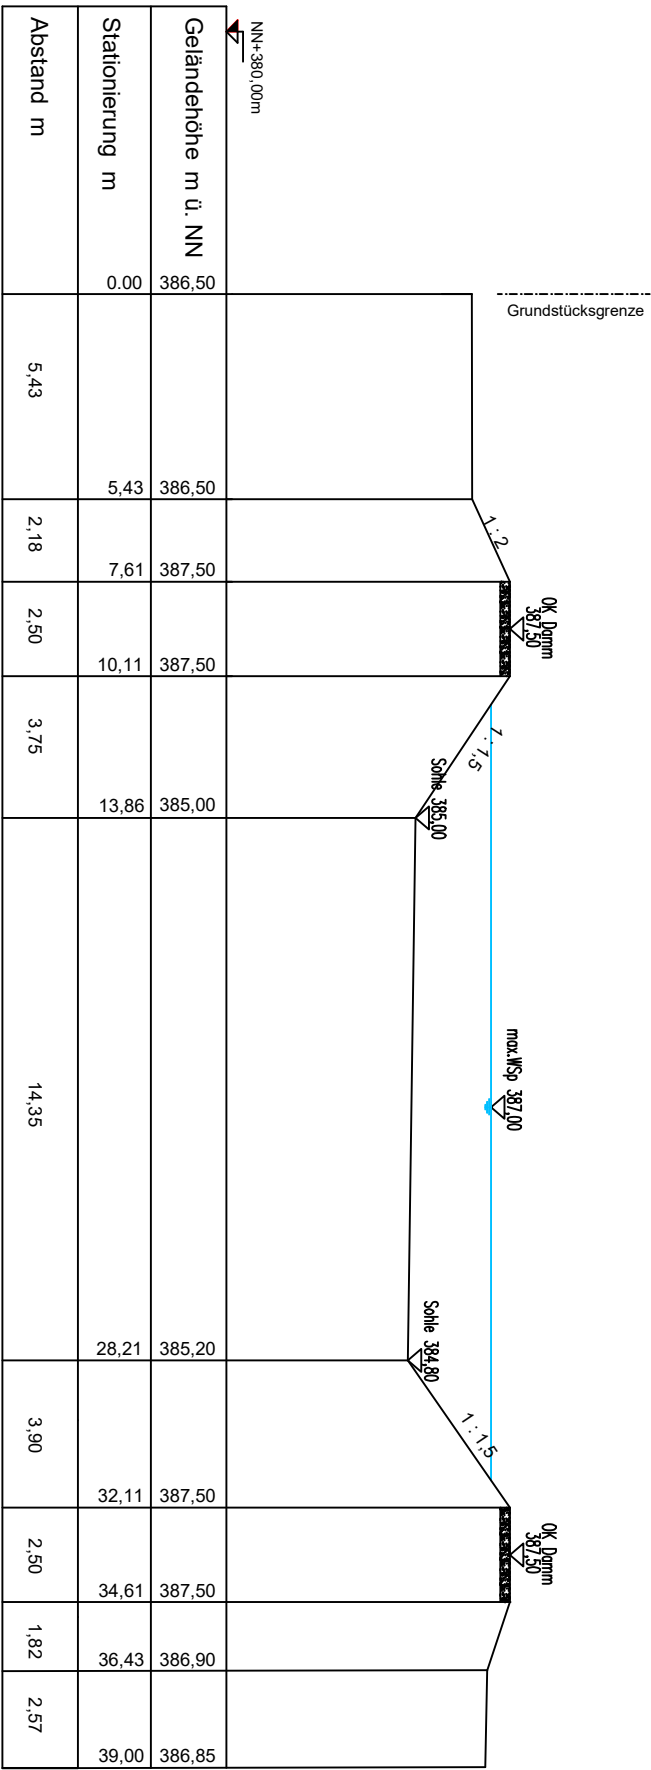

Regenrückhalteteich

Querprofil A - A

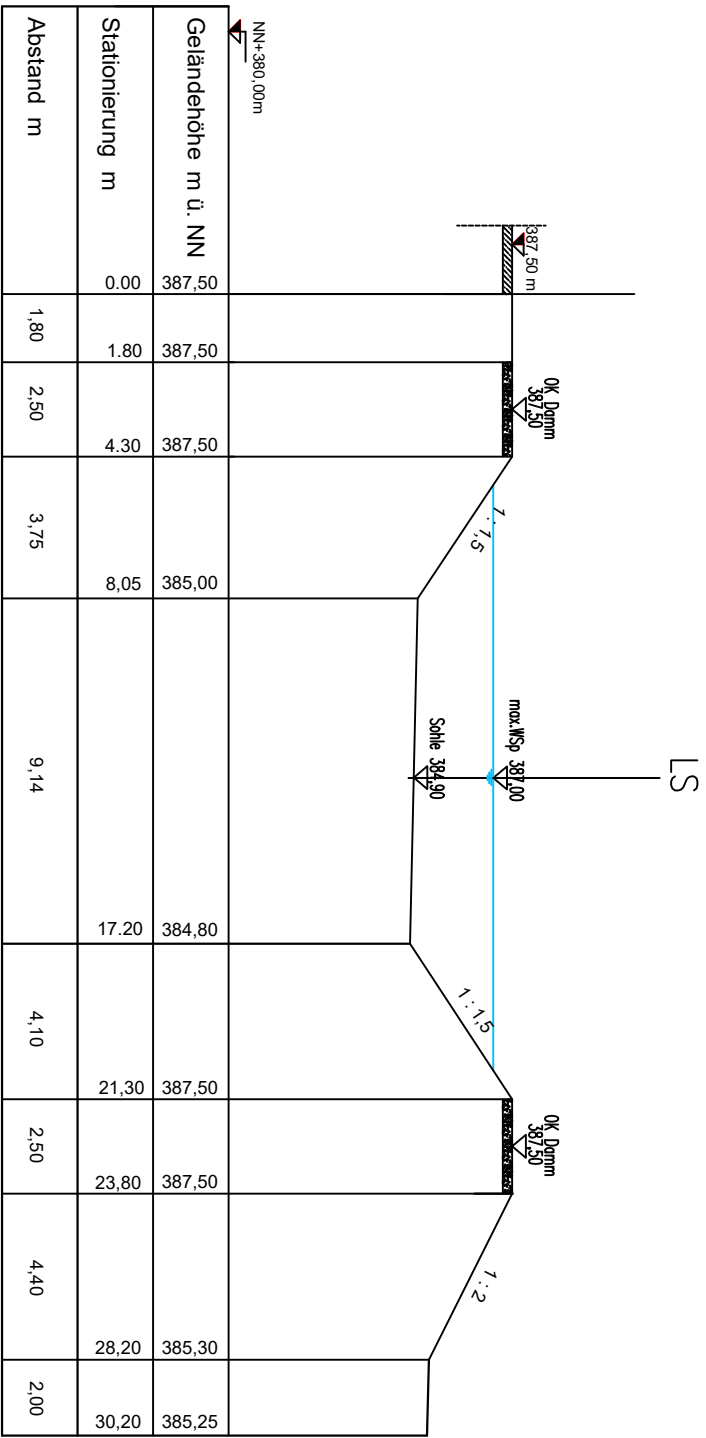[illegible]