




Schnitt A-A

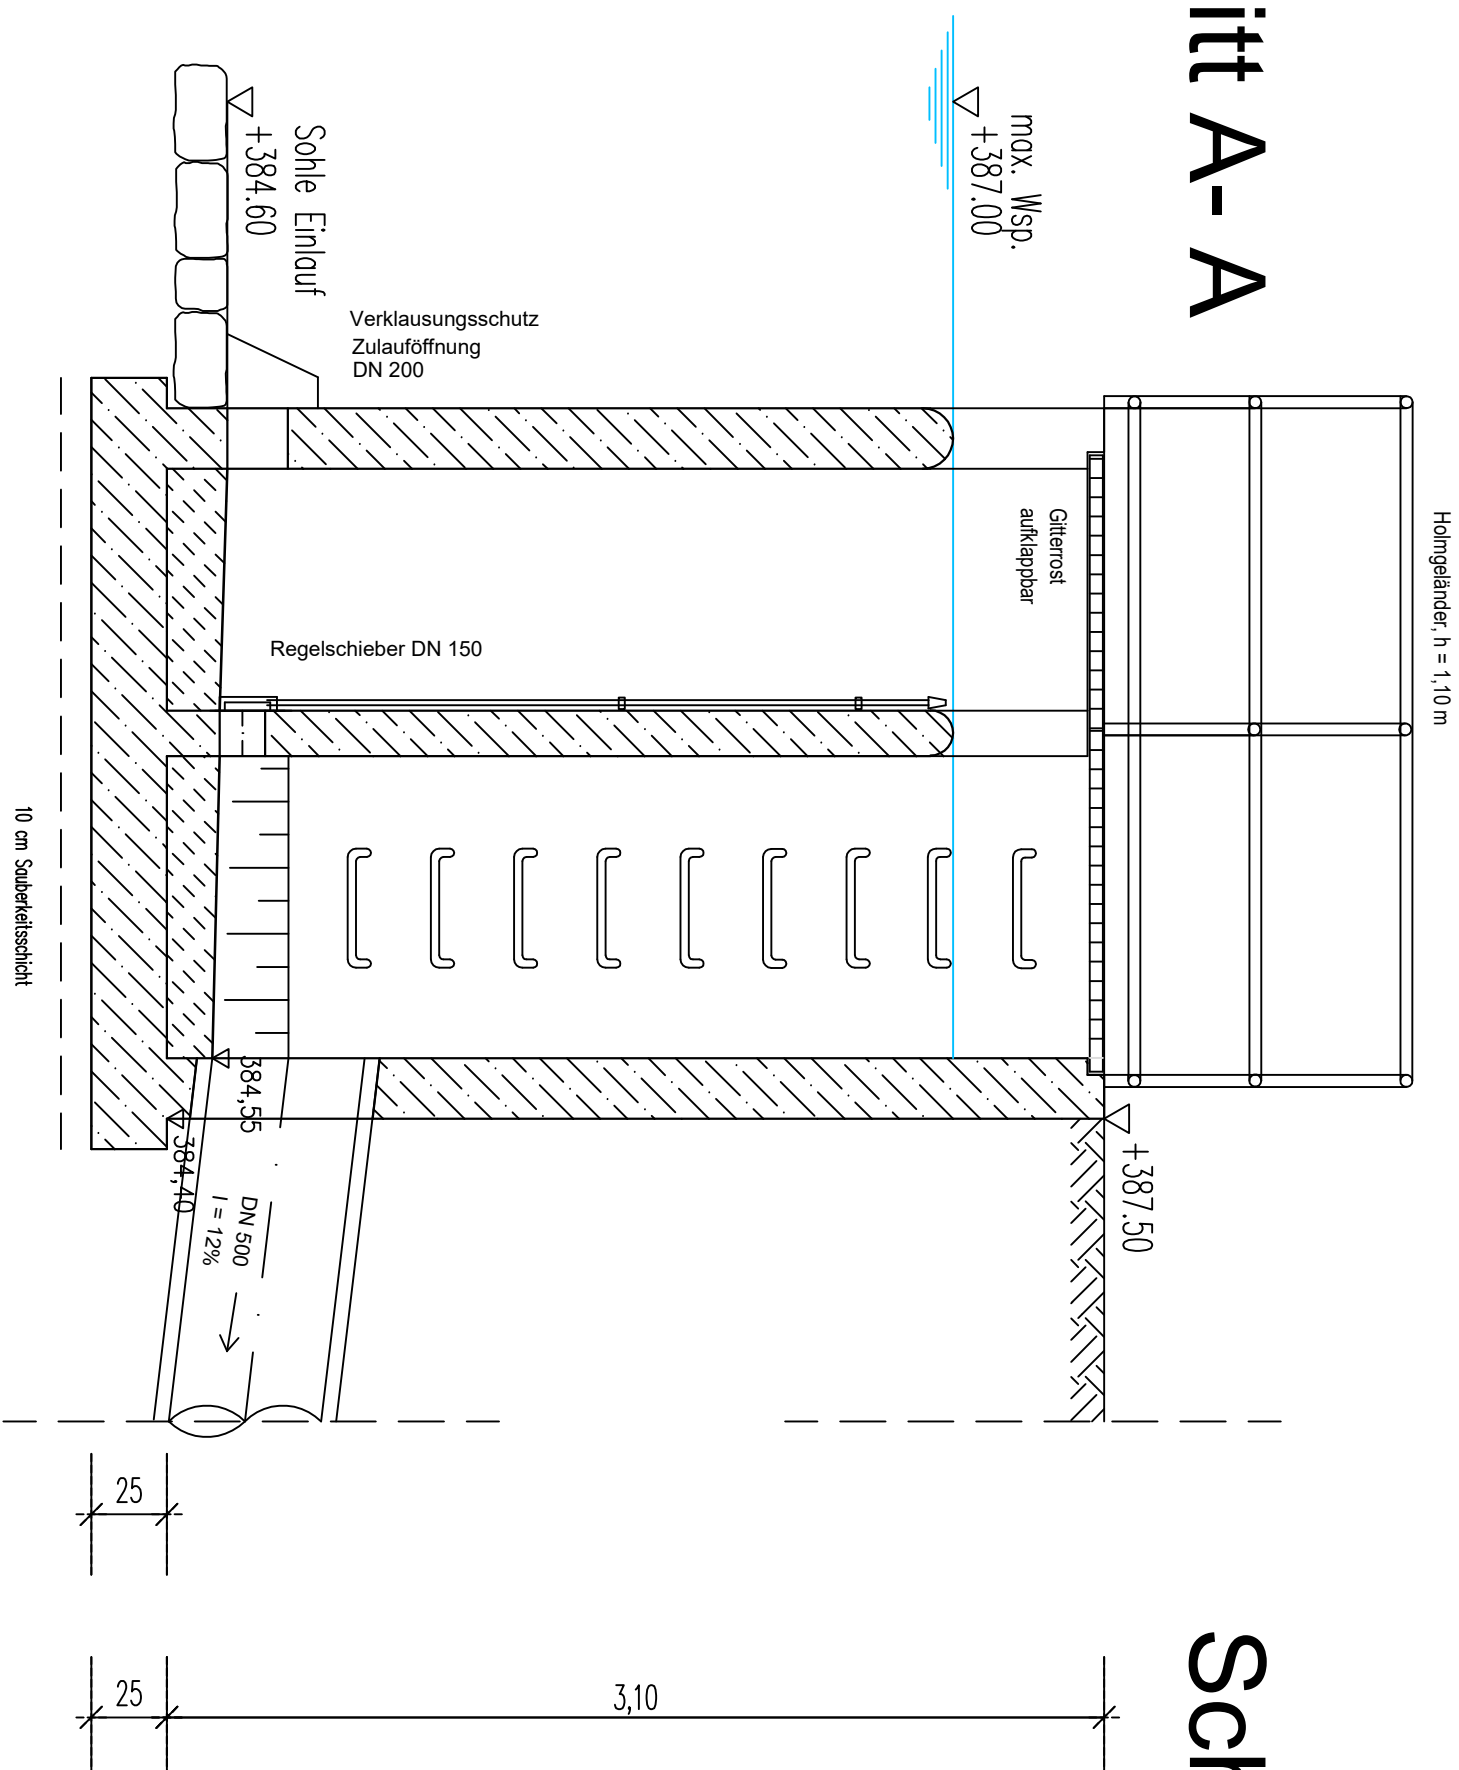

Schnitt B - B

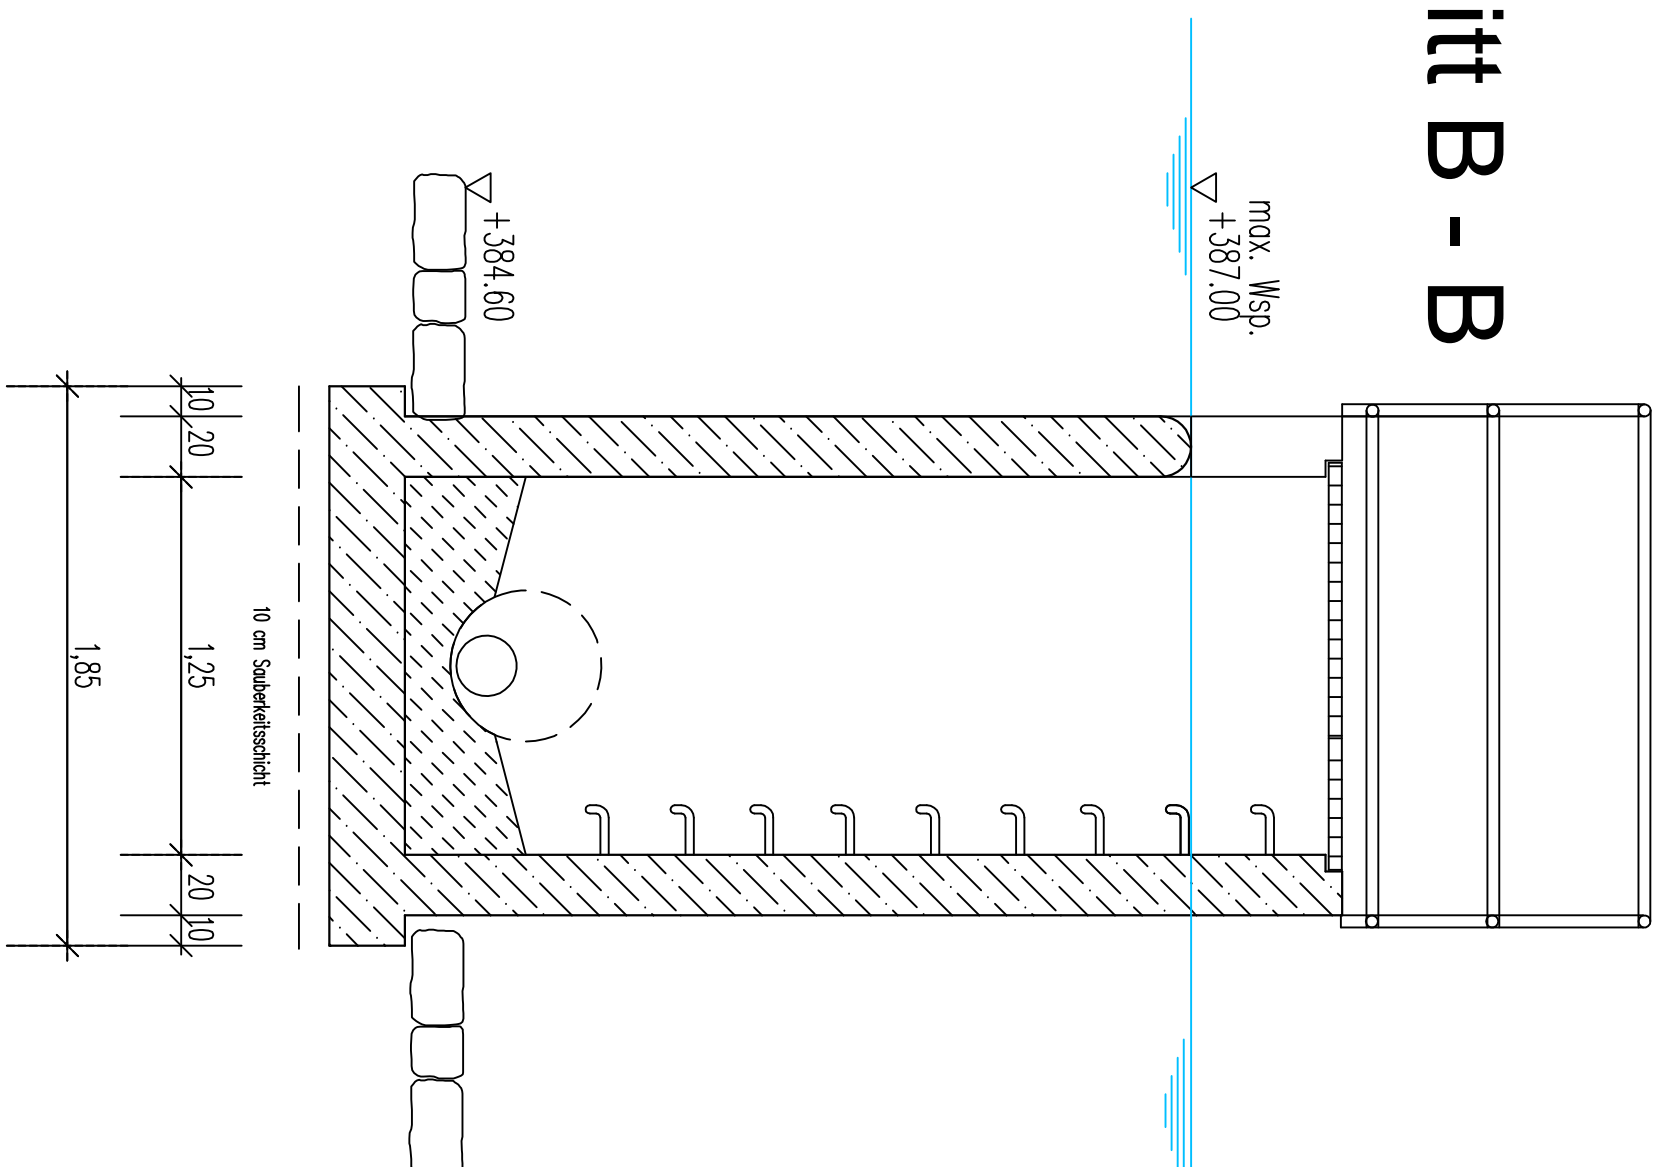

Grundriss

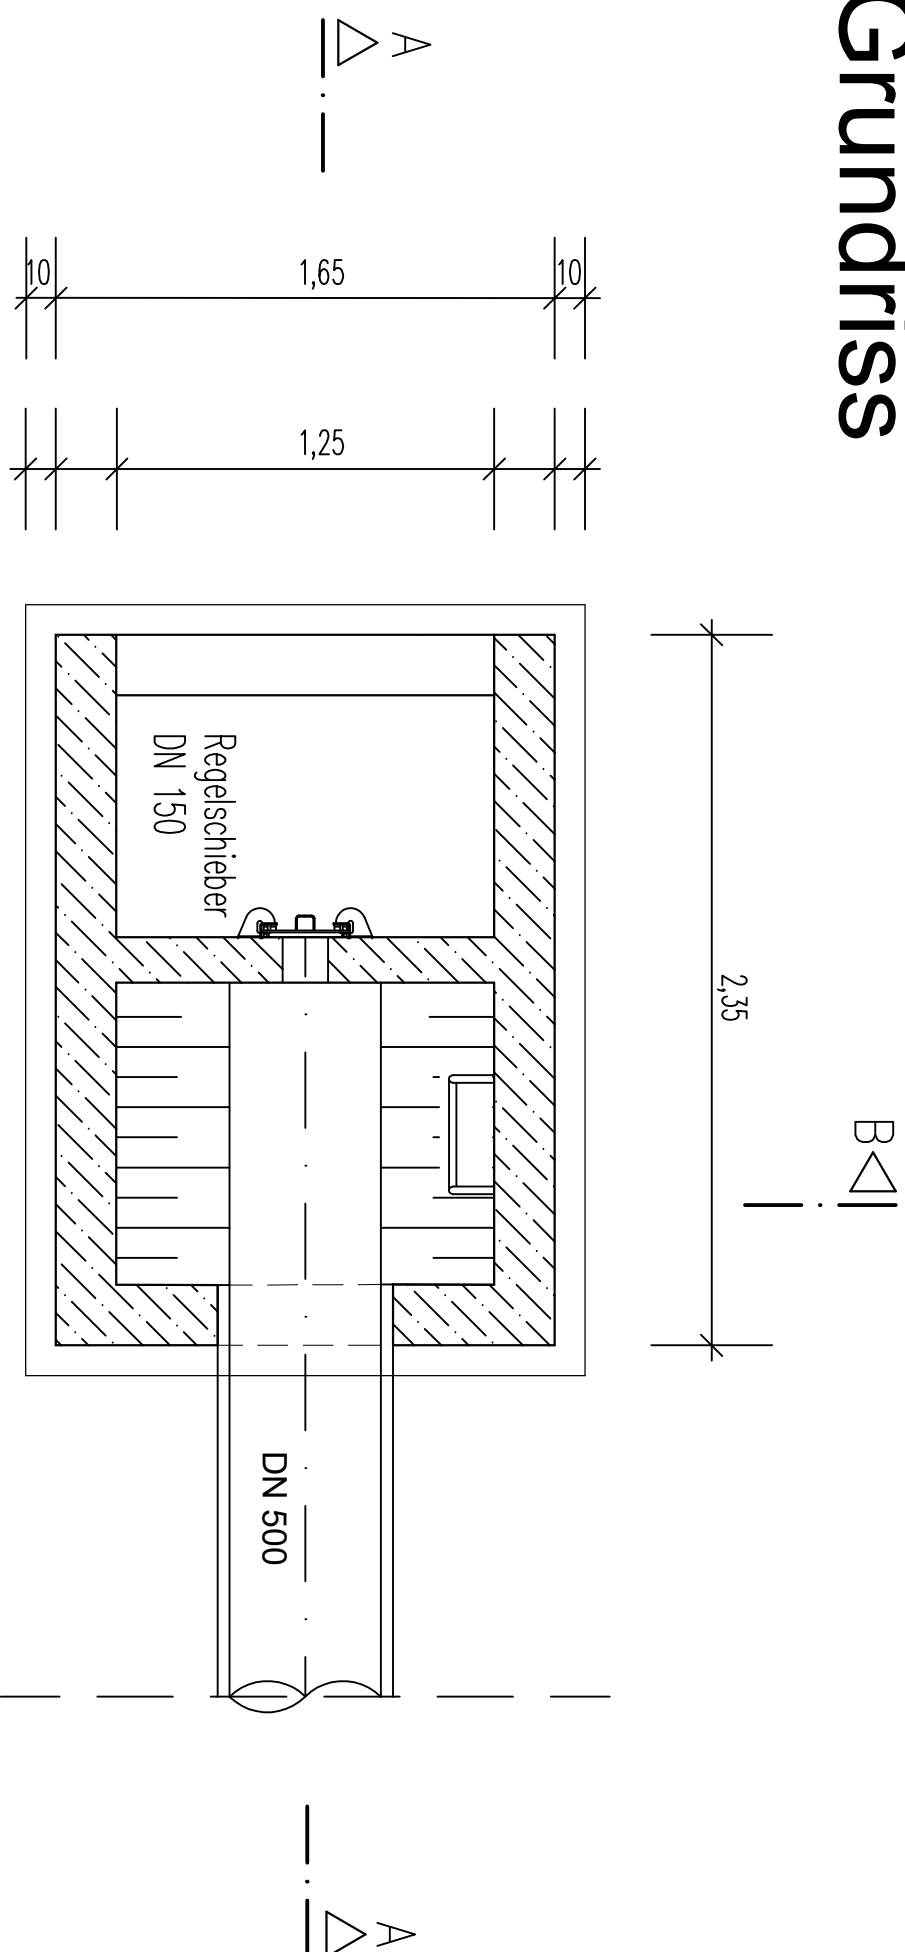

Index	Bemerkung		geünd. am	Name		gepr. am		Name	
Status:	WASSERRECHTSVERFAHREN								
Vorhaben:	Einleiten von Niederschlagswasser aus den Baugebieten "Generationswohnen und "Ehemaliges Kleswerk über einen Graben zum Steppbach > Gailö					Anlage:	9		
Vorbereitender:	Gemeinde Tiefenbach Pilgrimsstr. 2, 94113 Tiefenbach					Plan-Nr.:			
Landkreis:	Passau								
Gemeinde:	Tiefenbach								
Vordatenschein (VWL):						Schutzvermerk/Datenname:			
Mischab:		Regenrückhalteteich Drosseibauwerk		entw.		Andorfer			
1 : 25			gez.	Aug. 2025	Andorfer				
			gepr.		Andorfer				
Entwurfsverfasser	Ing. Büro Andorfer 94136 Thyrnau					Oberes Bergfeld 6 Tel. 08501 / 355			
20.08.2025	Datum	20.08.2025		Datum	Unterschrift Vorhabensträger				
Unterschrift Entwurfsverfasser									