


Regenwasserbehandlung für Parkplatz vom
Netto-Einkaufsmarkt Flur-Nr. 387 / 13

RAUSIKKO SediClean Typ M/R 6
besteigbar mit Ablaufschacht DN 1000 inkl. Betonabdeckplatte

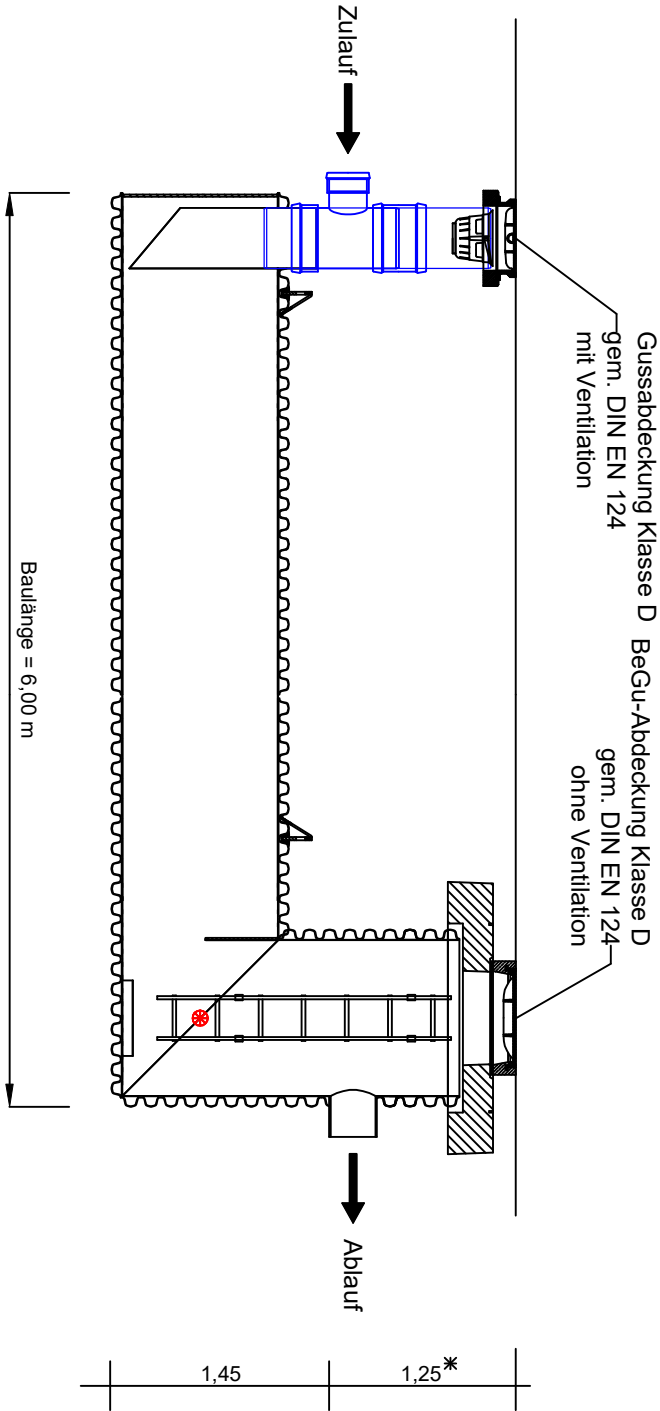

* HINWEIS zur Bauausführung

Die Einbauhöhen für die beiden Domschächte können erst nach Freilegung des Regenwasserkanals festgelegt werden.

WASSERRECHTSVERFAHREN

Index		Bemerkung		geänd. am		Name		gepr. am		Name	
Status:		WASSERRECHTSVERFAHREN									
Vorhaben:				Einleiten von Niederschlagswasser aus den Baugebieten "Generationenwohnen" und "Ehemaliges Kieswerk" über einen Graben zum Steppbach > Gaßa				Anlage:			
Vorhabensträger:				Gemeinde Tiefenbach Pilgrimstr. 2, 94113 Tiefenbach				Plan-Nr.: 9a			
Landkreis:				Passau				Schutzvermerk/Dateiname:			
Gemeinde:				Tiefenbach							
Vorhabenskennzeichen (WAL):											
Maßstab:		Bauwerksplan				entw.				Andorfer	
1 : 50		RW-Behandlung vom Parkplatz Netto				gez.		Aug. 2025		Andorfer	
Entwurfsverfasser		Ing. Büro Andorfer 94136 Thyrnau				Oberes Bergfeld 6		Tel. 08501 / 355			
20.08.2025		Unterschrift Entwurfsverfasser				20.08.2025		Unterschrift Vorhabensträger			
Datum						Datum					