


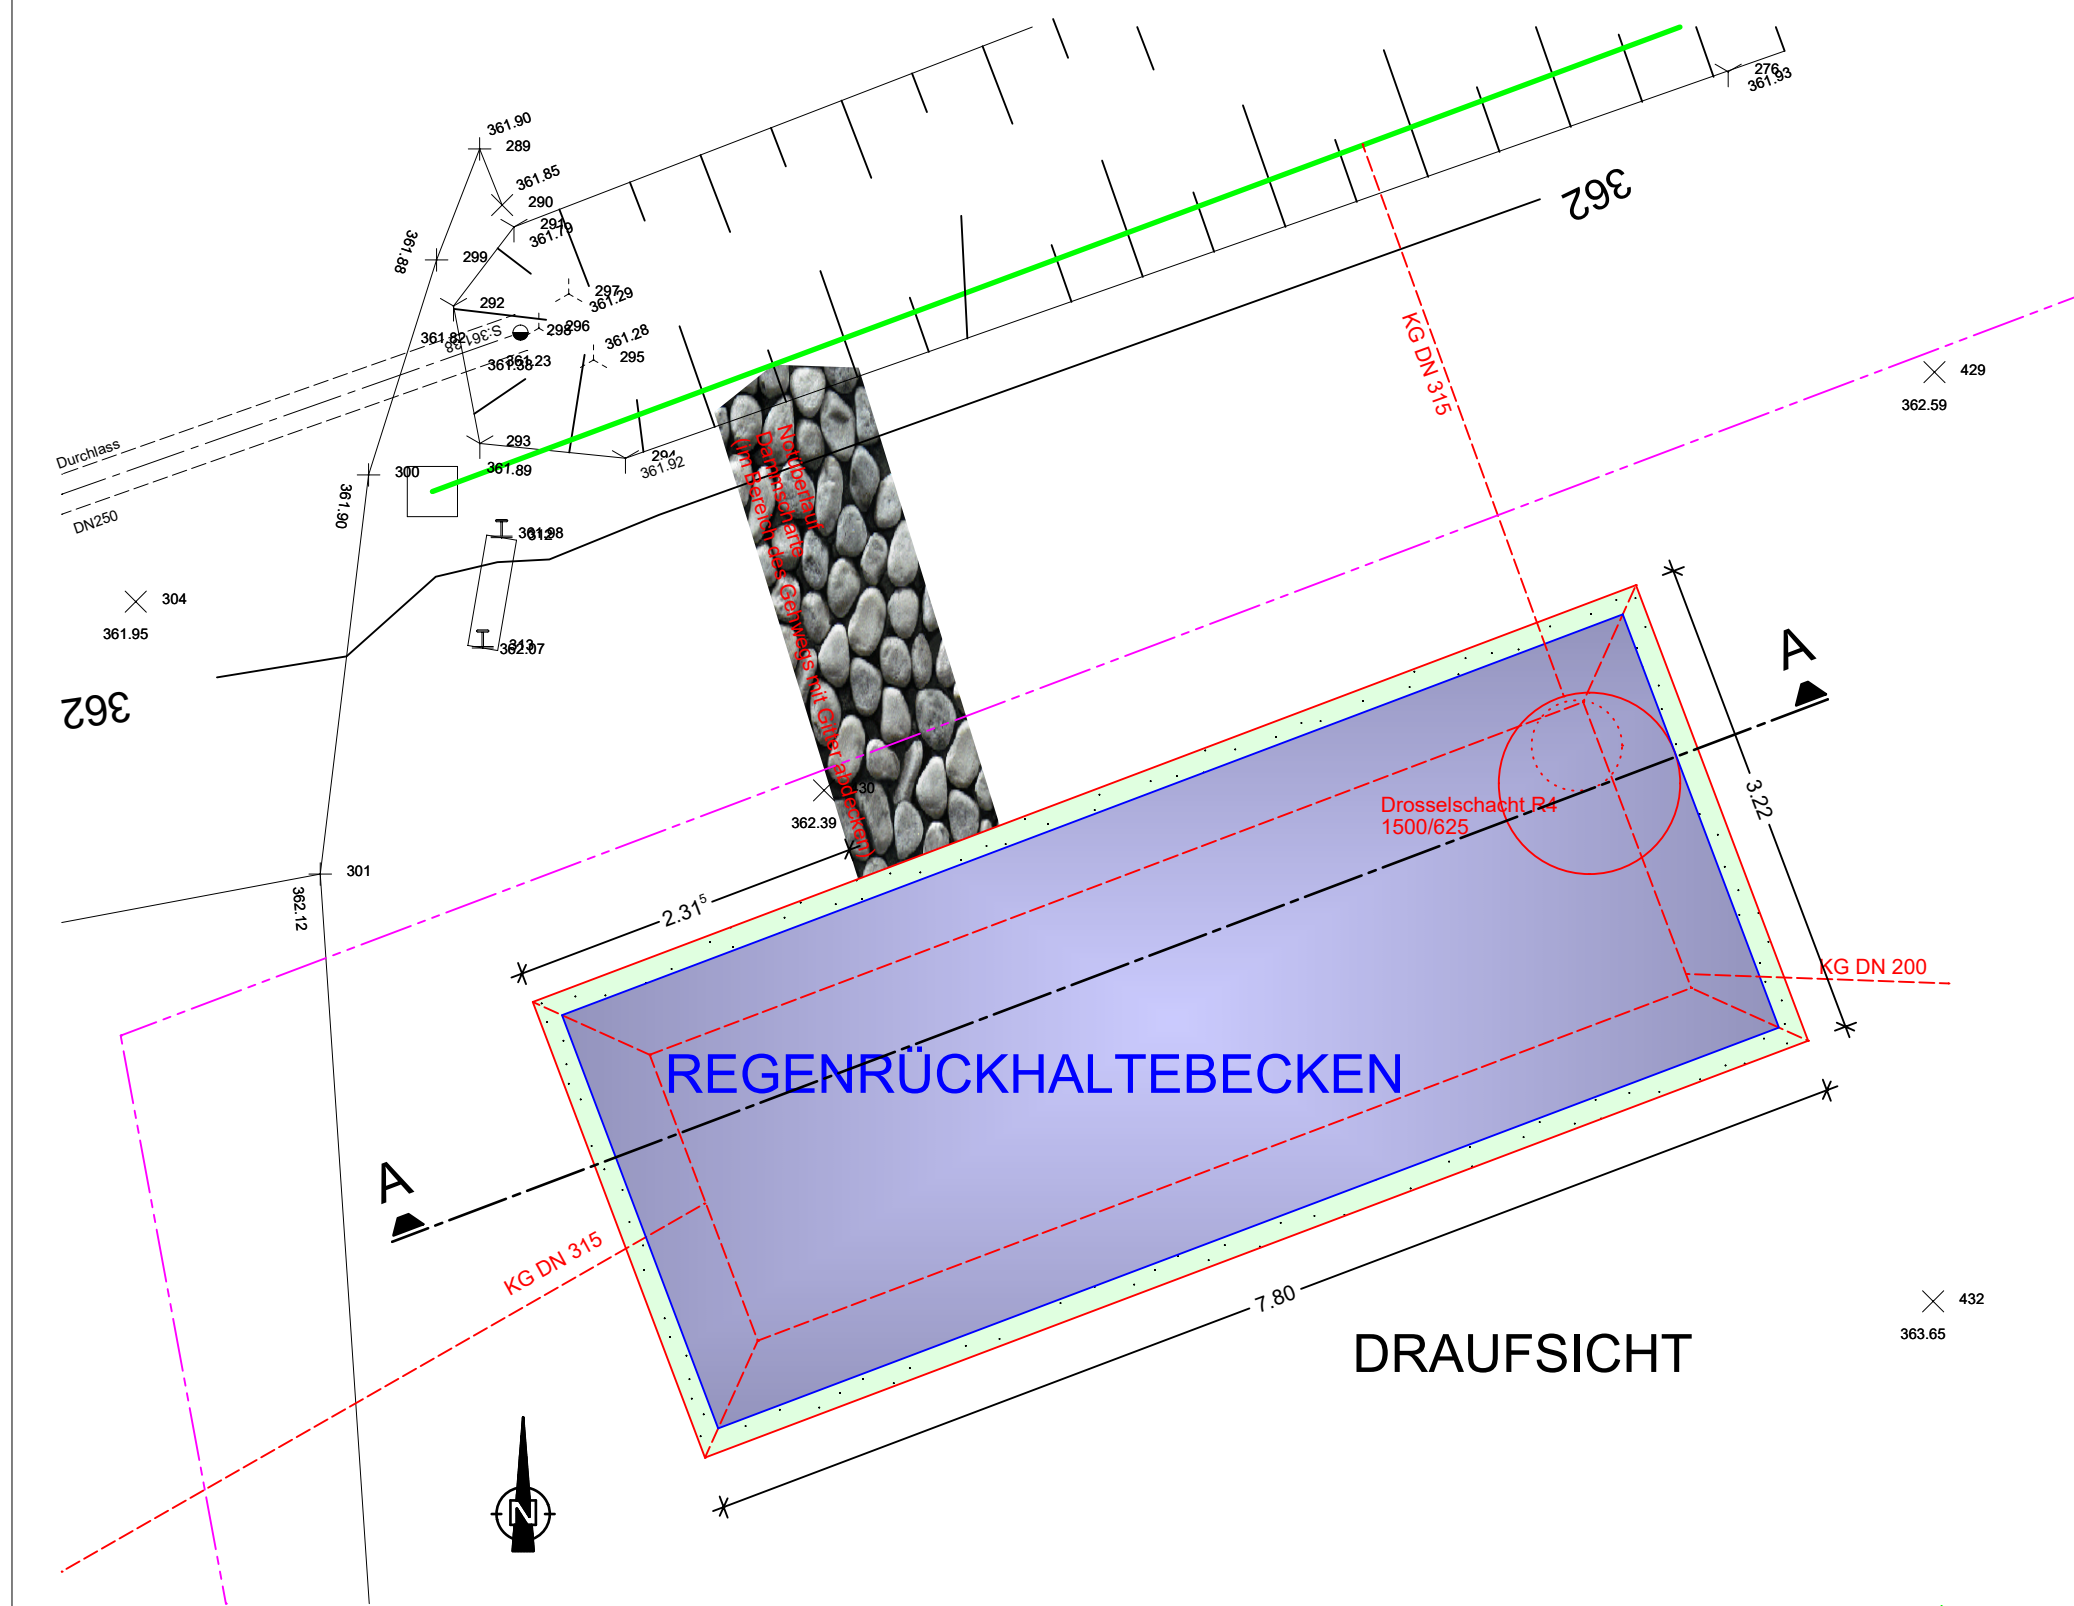


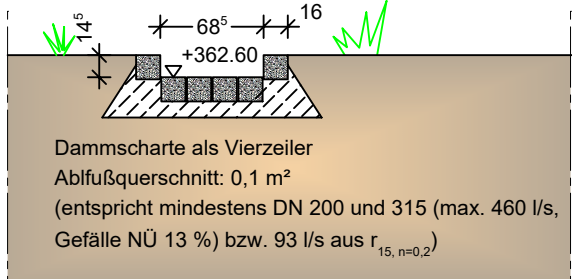

Detail
Notüberlauf

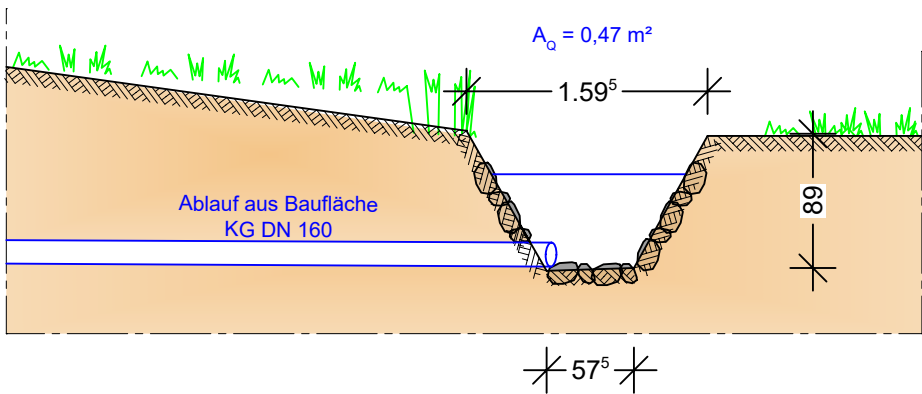

Schnitt A-A

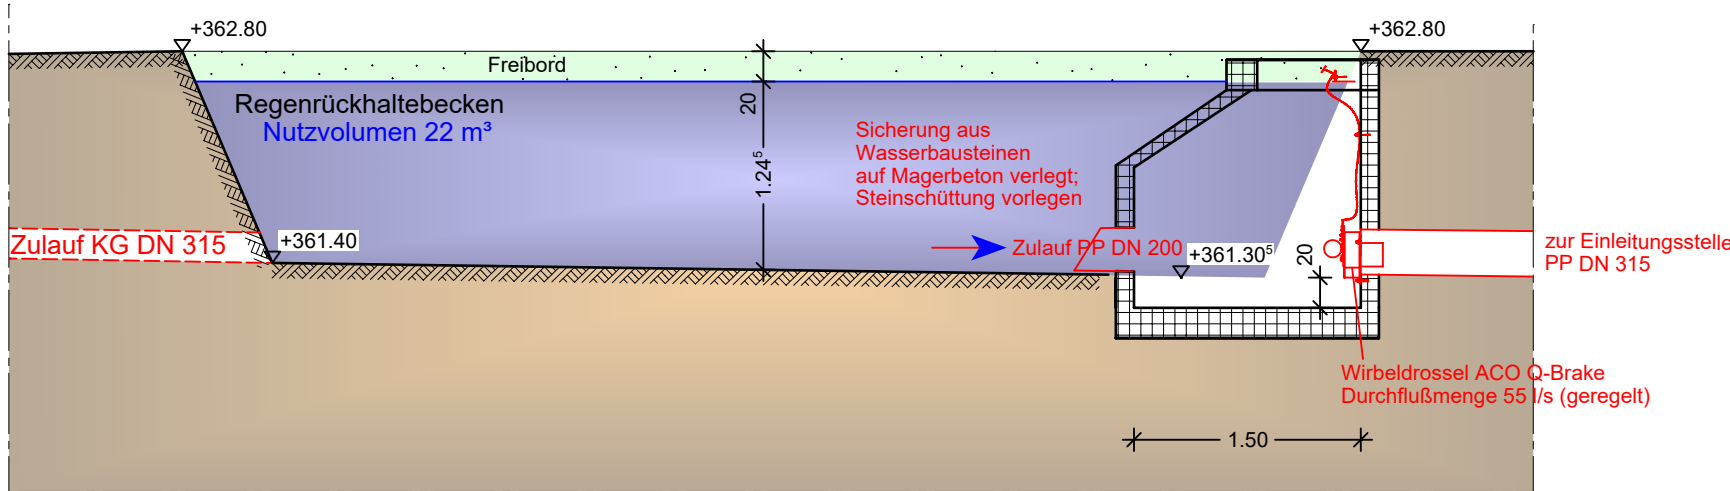


Abflußquerschnitt A-A
= Einleitungsstelle

Fl. Nr. 1061/2 der Gemarkung Sachsenham

Straßengraben

vollständige Auskleidung
mit Wasserbausteinen

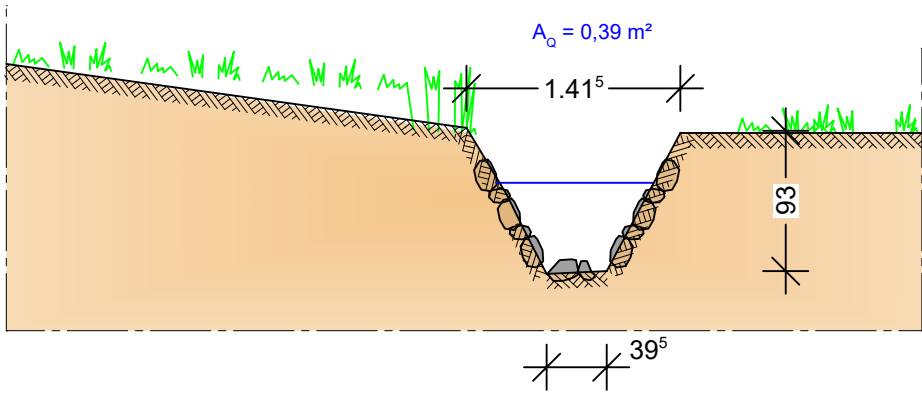


Abflußquerschnitt B-B

Fl. Nr. 1054 der Gemarkung Sachsenham

Straßengraben

vollständige Auskleidung
mit Wasserbausteinen

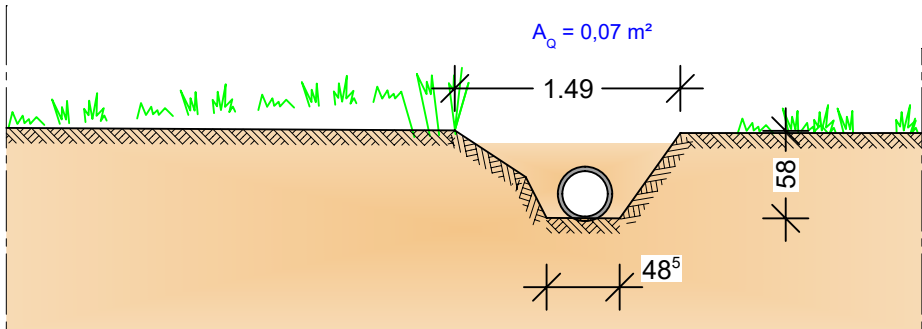


Abflußquerschnitt C-C

Fl. Nr. 1052/1 der Gemarkung Sachsenham

Straßengraben mit Durchlass DN 300

vollständige Auskleidung
mit Wasserbausteinen

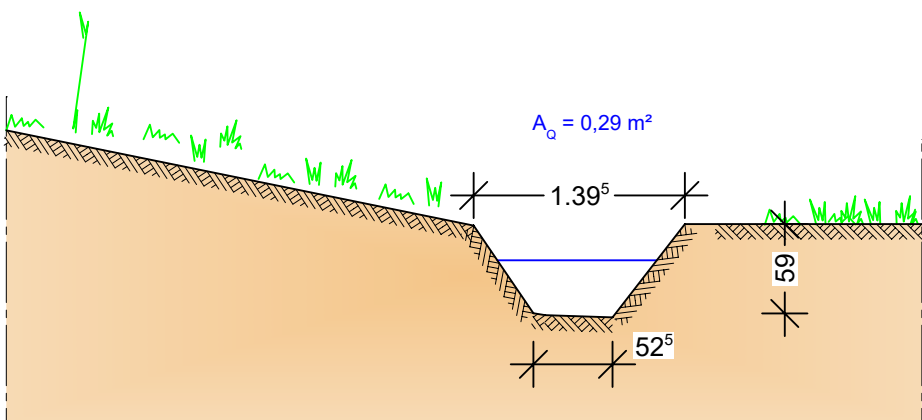


Abflußquerschnitt D-D

Fl. Nr. 1054 der Gemarkung Sachsenham

Straßengraben humusiert

vollständige Auskleidung
mit Wasserbausteinen

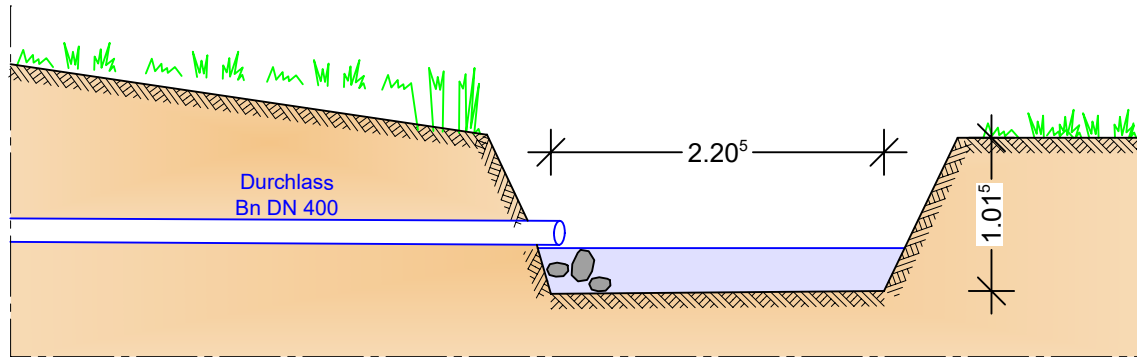

Zufluß zur Wolfach

Fl. Nr. 2213 der Gemarkung Iglbach

Wolfach

Sicherung mit
Wasserbausteinen

Alle Masse in cm bzw. m
Der Bauherr hat eine Bauherrenhaftpflicht- und eine Bauwesenversicherung abzuschließen.

Alle angegebenen Masse sind vom verantwortlichen Unternehmer zu überprüfen!

DIE FISCHEREIBERECHTIGTEN

keine

Index	Änderungen	Geänd. am	Name	Gepr. am	Name
01	Ergänzungen des WWA DEG vom 20.10.2025 eingearbeitet	03.11.2025	J. Pongratz	03.11.2025	J. Pongratz
02	Ergänzungen des WWA DEG vom 09.12.2025 eingearbeitet	17.12.2025	J. Pongratz	17.12.2025	J. Pongratz

Diese Zeichnung nebst den zugehörigen Anlagen, Beschreibungen, Berechnungen, usw. und ihr Inhalt sind unser geistiges Eigentum. Sie dürfen nur mit unserer schriftlichen Zustimmung vervielfältigt oder Dritten zur Einsicht überlassen werden. Sie sind auf Verlangen zurückzugeben.

Vorhaben:
Einleiten von gesammeltem Niederschlagswasser der Wohnbaufläche "WA Raining-West" in einen Graben zur Wolfach, Fl. Nr. 1061/2 der Gemarkung Sachsenham

Anlage:
4.1

Antragsteller:
Gemeinde Haarbach
Hauptstraße 11
94542 Haarbach

Plan-Nr.:

Schutzvermerke/Dateiname:

Maßstab:
1/50

Planbezeichnung:
**Abflußquerschnitte,
Regenrückhaltebecken**



Ausgabe vom: ---
Ersatz für: ---
Ursprung: ---

Entwurfsverfasser:
PONGRATZ
INGENIEURBÜRO
EIN NEUES PLANEN ■ GMBH & CO. KG

Fünfleitener Straße 12 - D-84326 Kronleiten
Telefon: 08727/910332
e-mail: ingenieurbuero-pongatz@freenet.de
Info: www.ib-pongatz.de

Kronleiten, 17.12.2025	Haarbach, 17.12.2025	entw.	02/2025	J. Pongratz
		gez.	02/2025	A.-L. Gotzler
		gepr.	12/2025	J. Pongratz

H/B = 400 / 750 (0.30m²)

Allplan 2025