
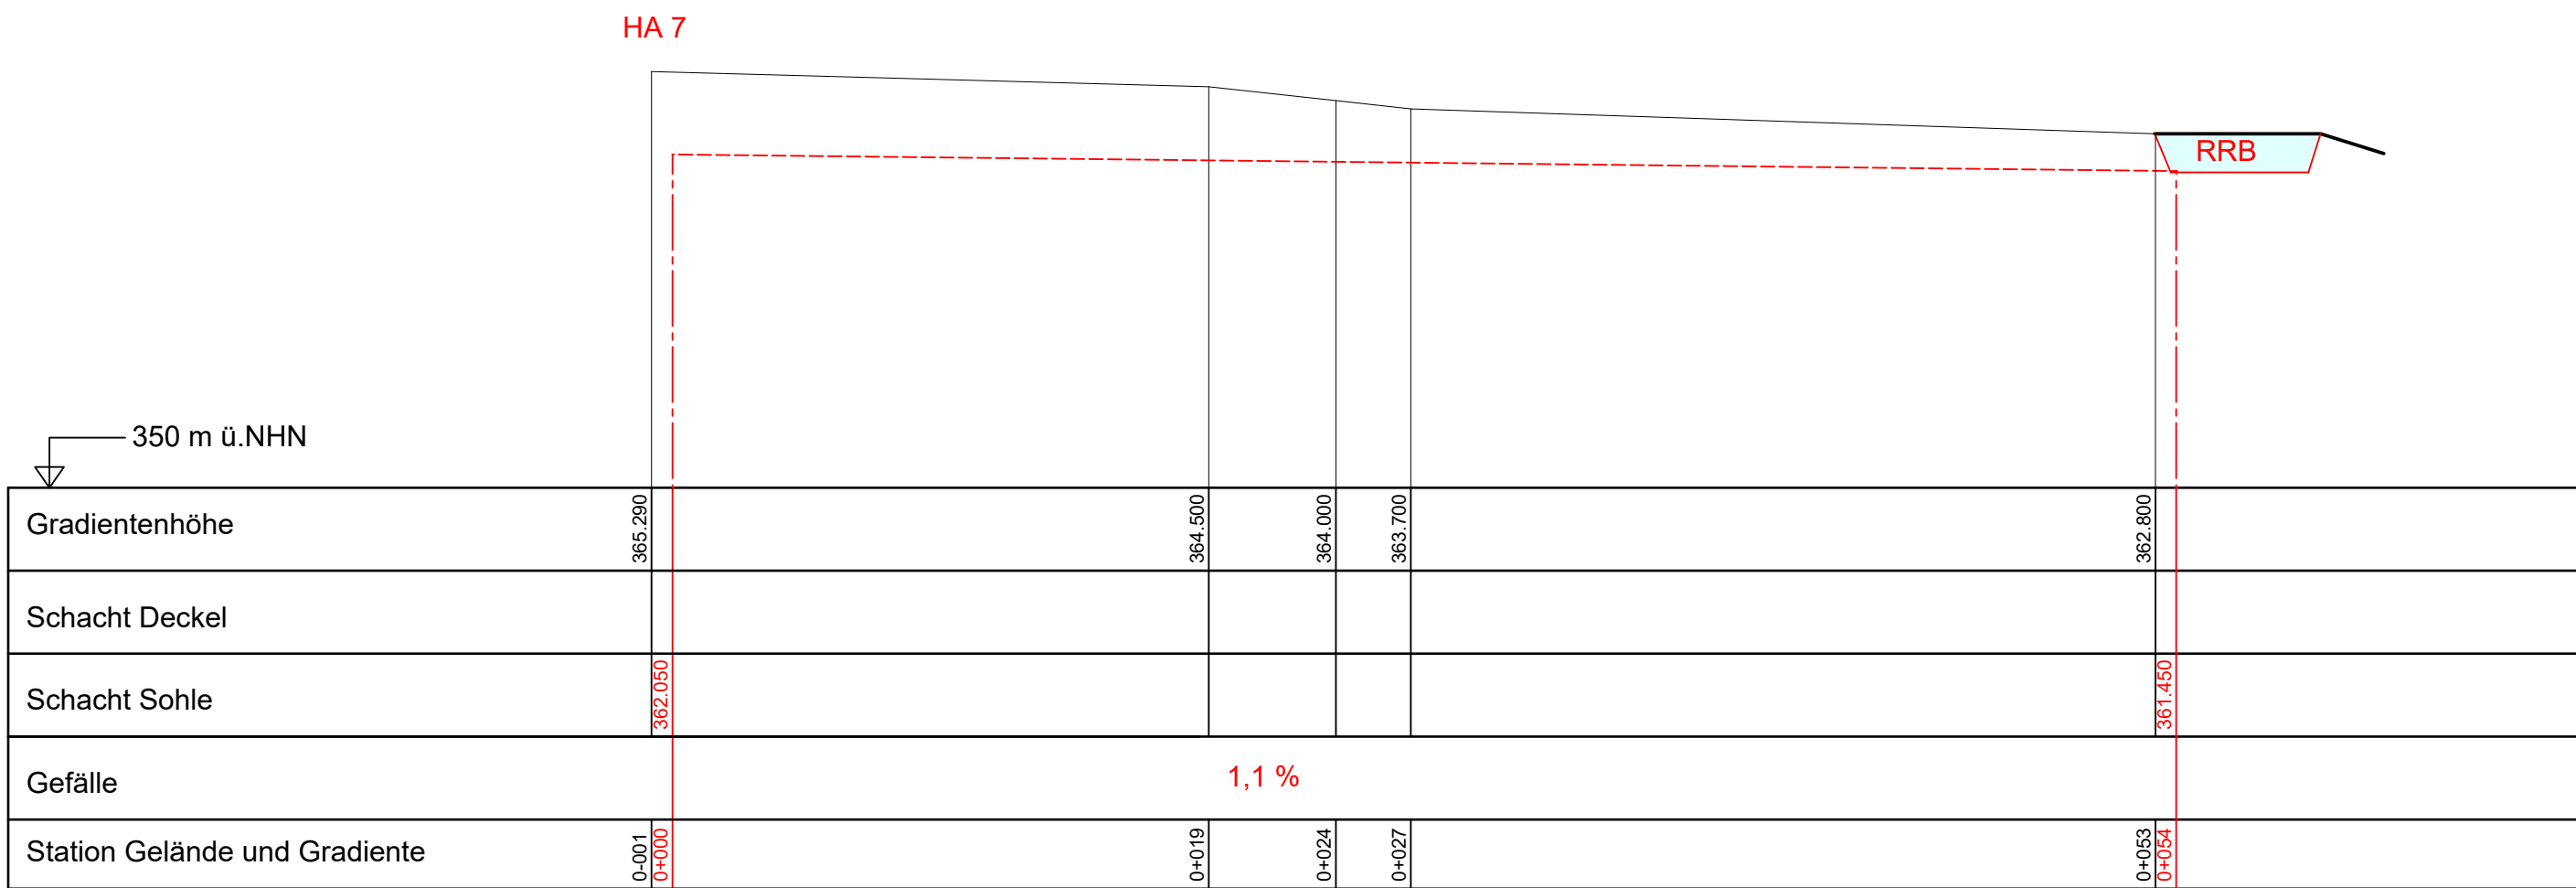


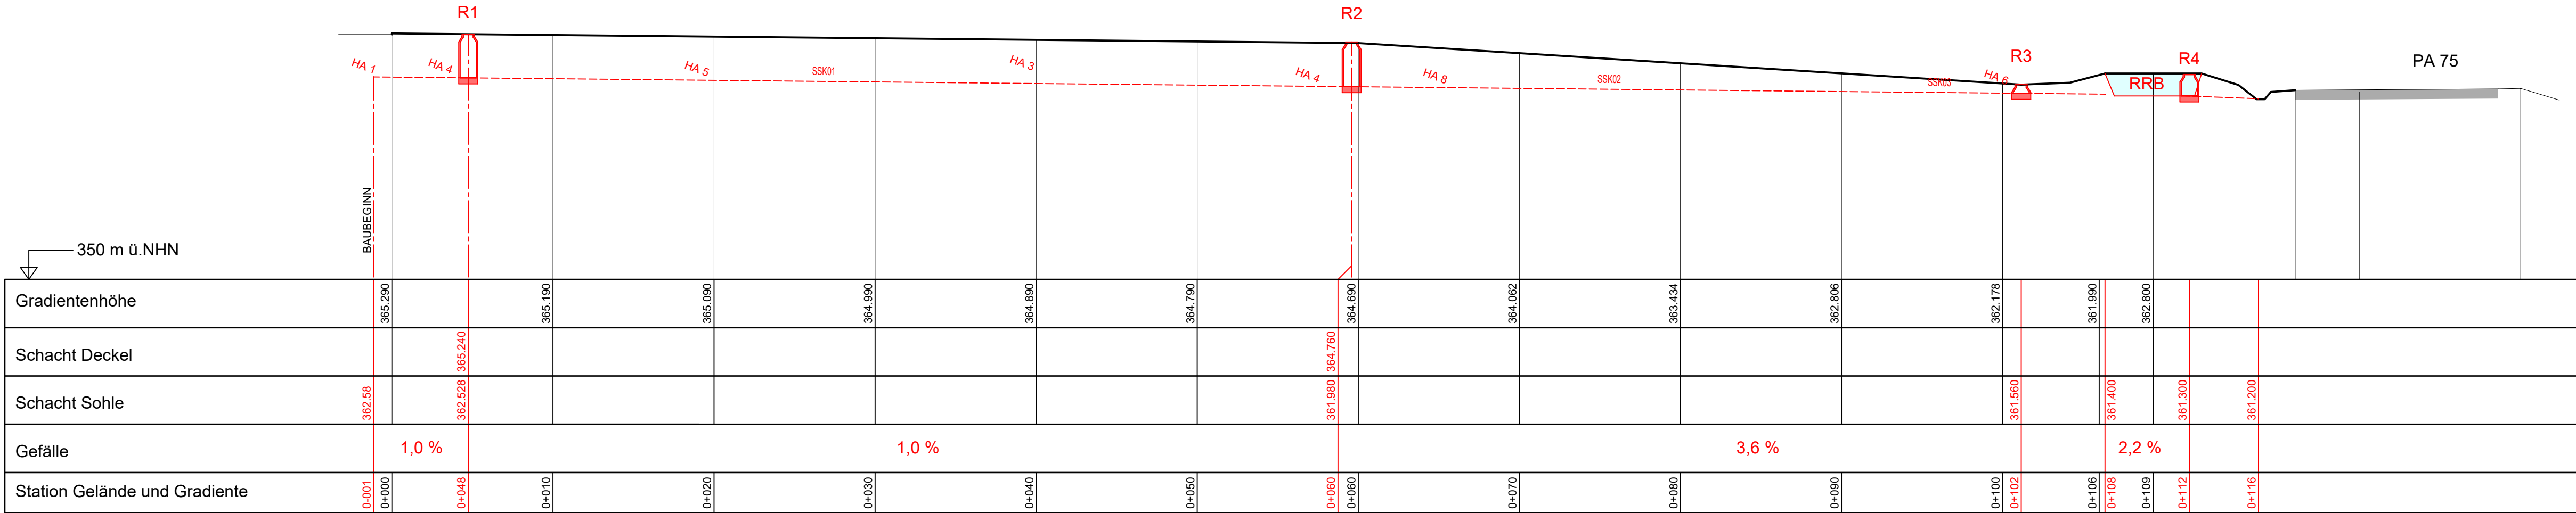

Der Bauherr hat eine Bauherrenhaftpflicht- und eine Bauwesenversicherung abzuschließen.

Alle angegebenen Masse sind vom verantwortlichen Unternehmer zu überprüfen!

Index	Änderungen	Geänd. am	Name	Gepr. am	Name
01	Festlegungen vom 02.06.2025 eingearbeitet	02.06.2025	J. Pongratz	02.06.2025	J. Pongratz
02	Regenrückhaltebecken eingeführt	19.07.2025	J. Pongratz	19.07.2025	J. Pongratz
03	Festlegungen vom 11.09.2025 ergänzt	11.09.2025	J. Pongratz	11.09.2025	J. Pongratz

Diese Zeichnung nebst den zugehörigen Anlagen, Beschreibungen, Berechnungen, usw. und ihr Inhalt sind unser geistiges Eigentum. Sie dürfen nur mit unserer schriftlichen Zustimmung vervielfältigt oder Dritten zur Einsicht überlassen werden. Sie sind auf Verlangen zurückzugeben. Der Inhalt unserer Unterlagen unterliegt der Verschwiegenheit. Es bedarf der Zustimmung des Auftraggebers, wenn eine Weitergabe an Dritte erfolgen soll.

Vorhaben:	Erschließen der Wohnbaufläche "WA Raining-West", 94542 Haarbach	Anlage:	4.2
Auftraggeber:	Bachmaier Wohnbau GmbH Wilhelm-Schiedermaier-Straße 2 84347 Pfarrkirchen	Plan-Nr.:	
Maßstab:	1/250 (250)	Auftrags-Nr.:	
Planbezeichnung:	Höhenplan Regenwasserkanal	Monat/Jahr	03/2025
		Name	J. Pongratz
		Gez.	03/2025
		Gepr.	09/2025

Pfarrkirchen, den 22.09.2025

Entwurfsverfasser:

PONGRATZ 
INGENIEURBÜRO

EIN NEUES PLANEN  GMBH & CO. KG

Fünfteiler Straße 12 - D-84326 Kronleiten
Telefon: 08727/910332
e-mail: ingenieurbuero-pongratz@freenet.de
Info: www.ib-pongratz.de

Kronleiten, den 22.09.2025