




© Bayerische Vermessungsverwaltung 2023, EuroGeographics

Vervielfältigung nur mit Erlaubnis des Herausgebers

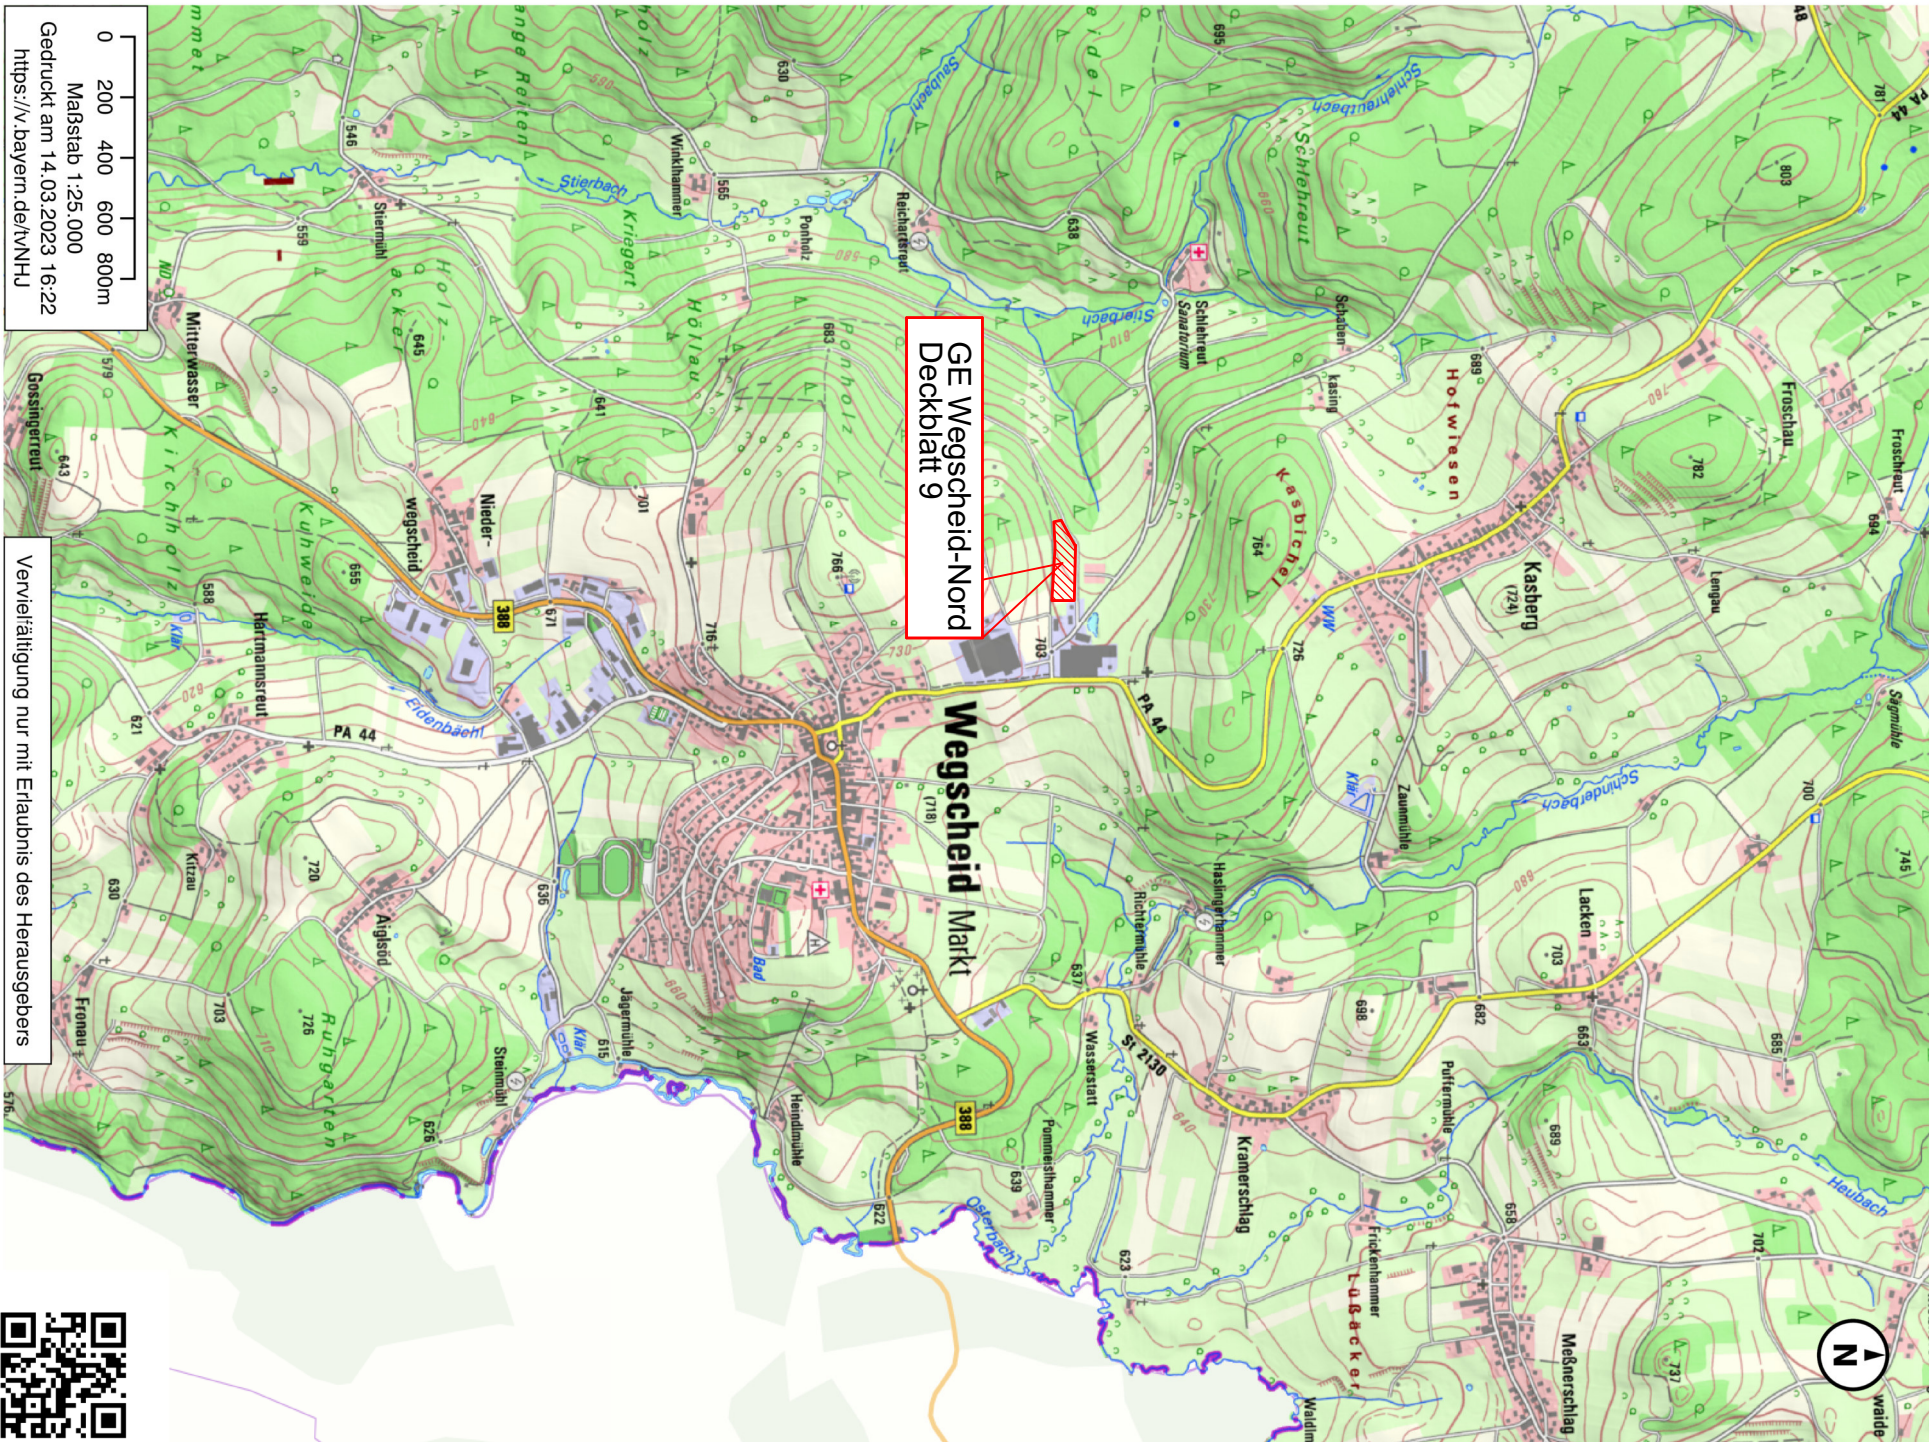

Index	Bemerkung	geänd. am	Name	gepr. am
Status:	WASSERRECHTSVERFAHREN			

Vorhaben:	Einleiten von Niederschlagswasser aus dem Gewerbegebiet GE "Wegscheid-Nord" Dbl. 9 über einen RRT in den Stierbach	Anlage:	3
-----------	--	---------	---

Vorhabensträger:	Marktgemeinde Wegscheid	Plan-Nr.:	
Landkreis:	Passau	Schutzvermerk/Dateiname:	
Gemeinde:	Marktgemeinde Wegscheid		

Mabstab:	1 : 25.000	ÜBERSICHTSLAGEPLAN	entw.		Andorfer
			gez.	Juni 2023	Andorfer
			gepr.		Andorfer

Entwurfsverfasser	Ing. Büro Andorfer 94136 Thyrnau	Oberes Bergfeld 6 Tel. 08501 / 355
-------------------	-------------------------------------	---------------------------------------

Datum	20.06.2024	Unterschrift Entwurfsverfasser	Datum	20.06.2024	Unterschrift Vorhabensträger
-------	------------	--------------------------------	-------	------------	------------------------------