


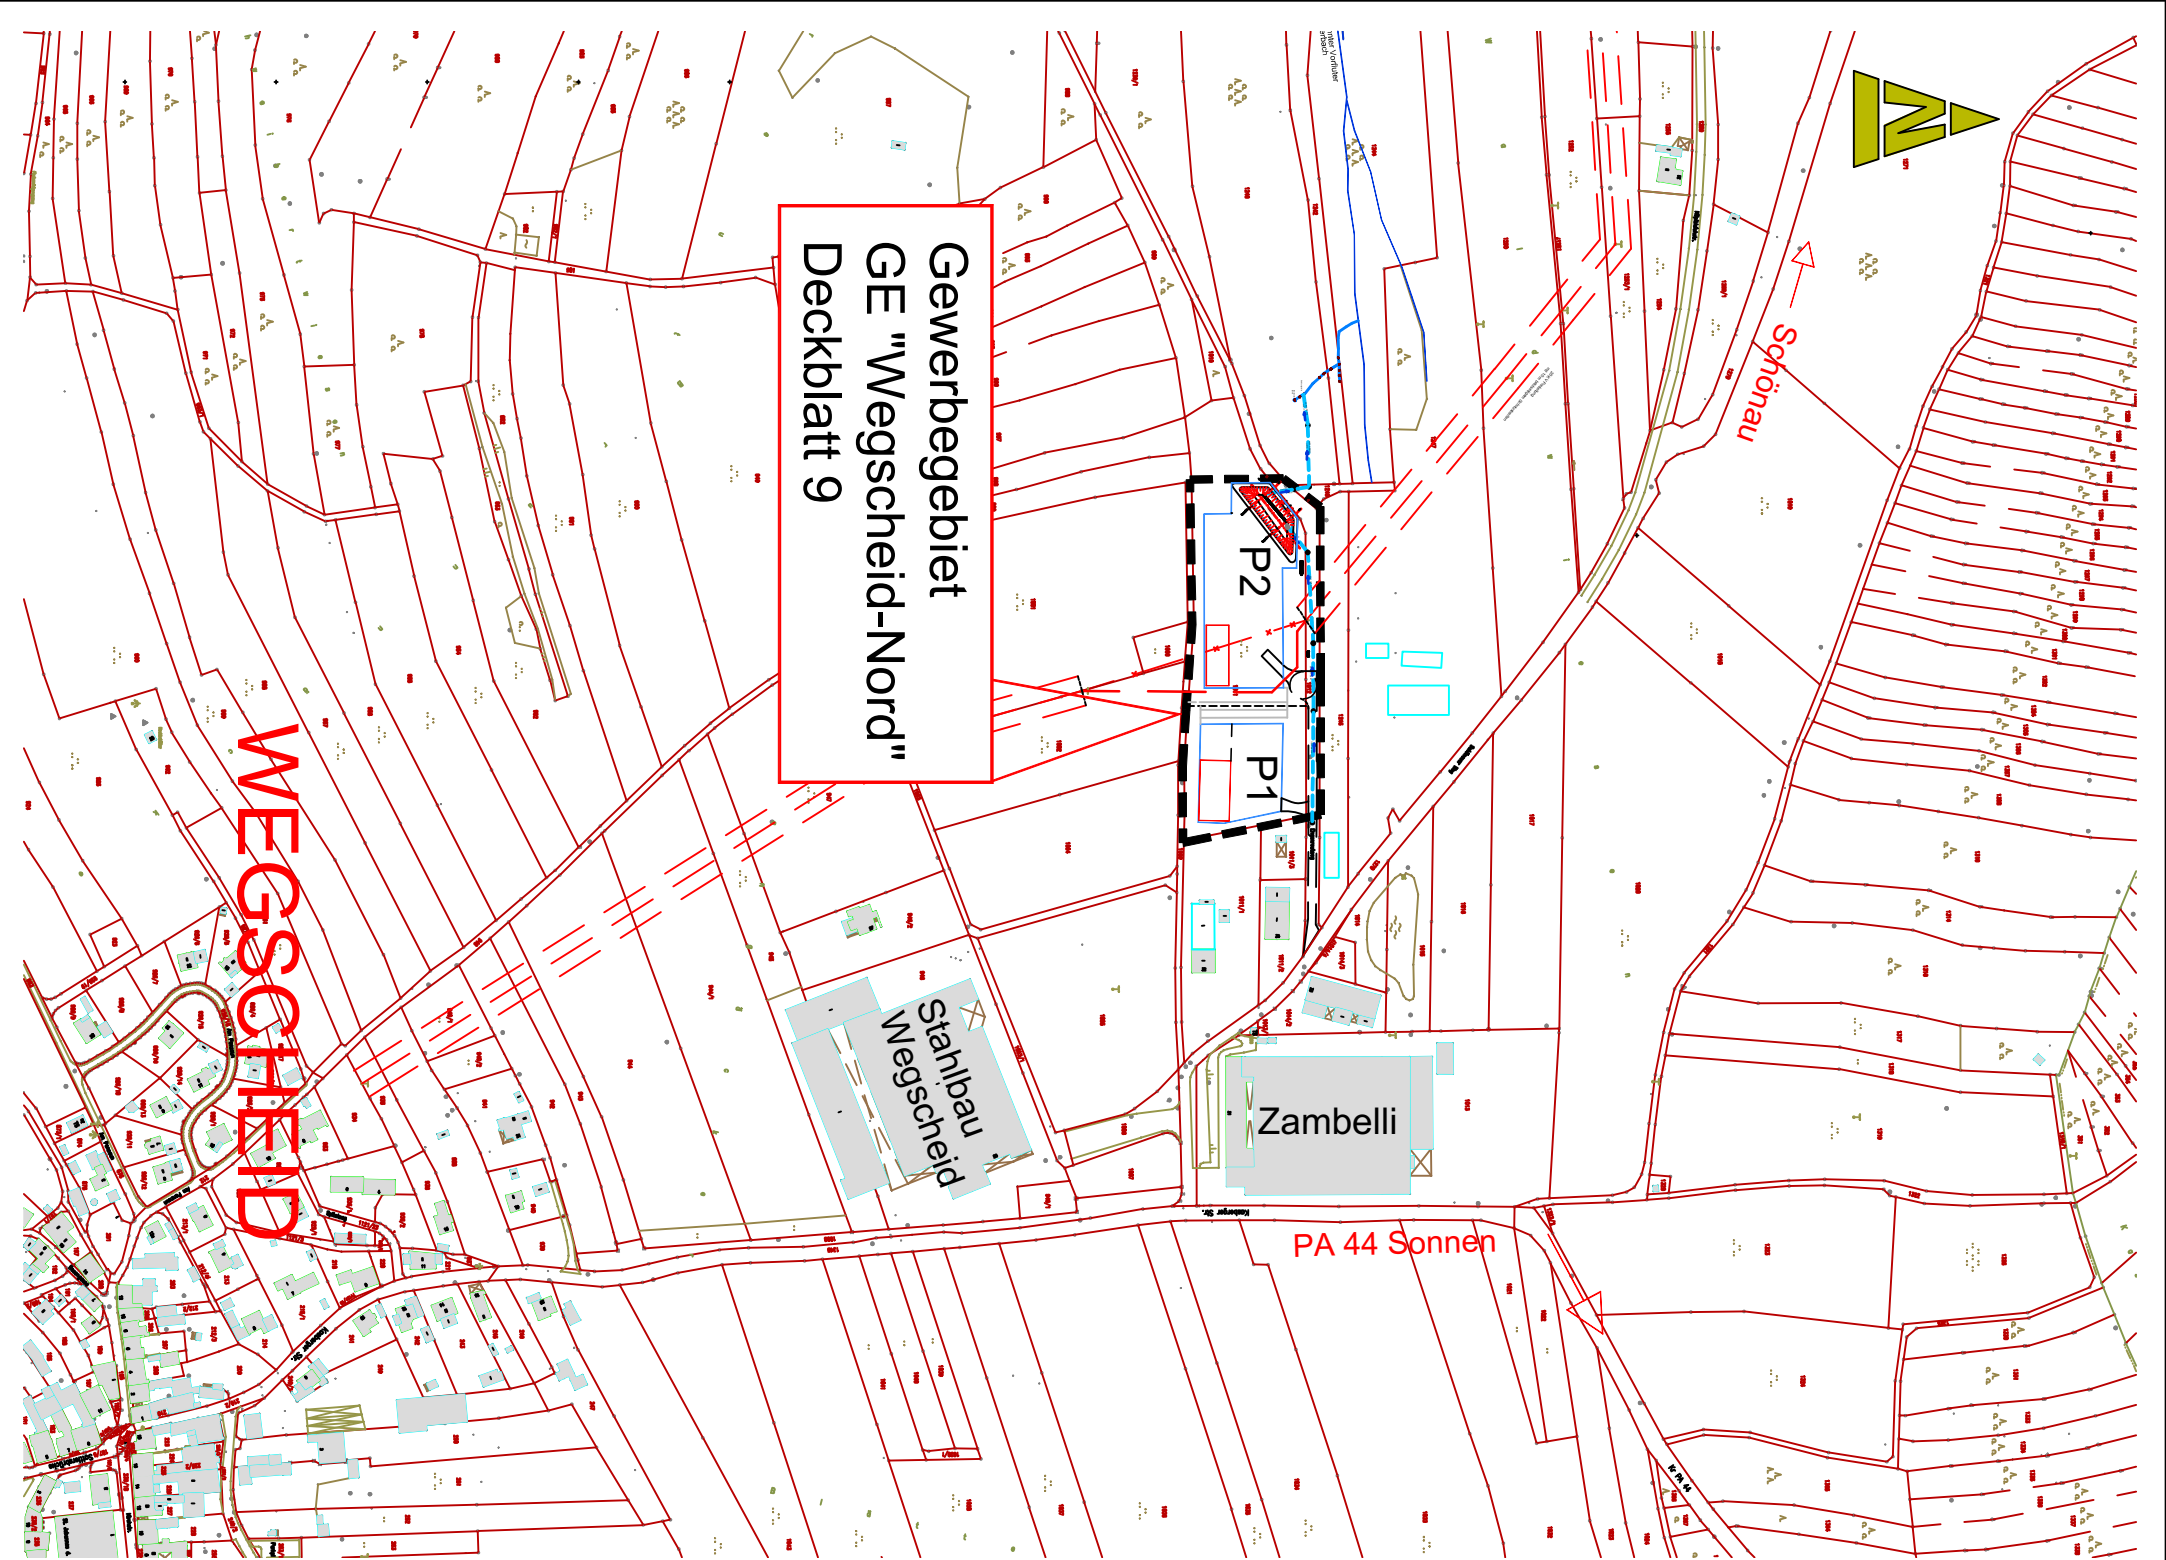

a		Drosselabfluss reduziert		März 2024	Andorfer		
Index		Bemerkung		geänd. am	Name	gepr. am	Name
Status:		WASSERRECHTSVERFAHREN					
Vorhaben:		Einleiten von Niederschlagswasser aus dem Gewerbegebiet GE "Wegscheid-Nord" Dbl. 9 über einen RRT in den Stierbach			Anlage: 4		
Vorhabensträger:		Marktgemeinde Wegscheid			Plan-Nr.:		
Landkreis:		Passau			Schutzvermerk/Dateiname:		
Gemeinde:		Marktgemeinde Wegscheid			entw.		
Vorhaben Kennzeichen (VWL):					gez.		
Maßstab:		1 : 5.000			gepr.		
		LAGEPLAN			Andorfer		
Entwurfsverfasser		Ing. Büro Andorfer 94136 Thyrnau			Oberes Bergfeld 6 Tel. 08501 / 355		
30.06.2023/20.06.2024		Datum			Datum		
Unterschrift Entwurfsverfasser					Unterschrift Vorhabensträger		