



LAGEPLAN M = 1 : 500

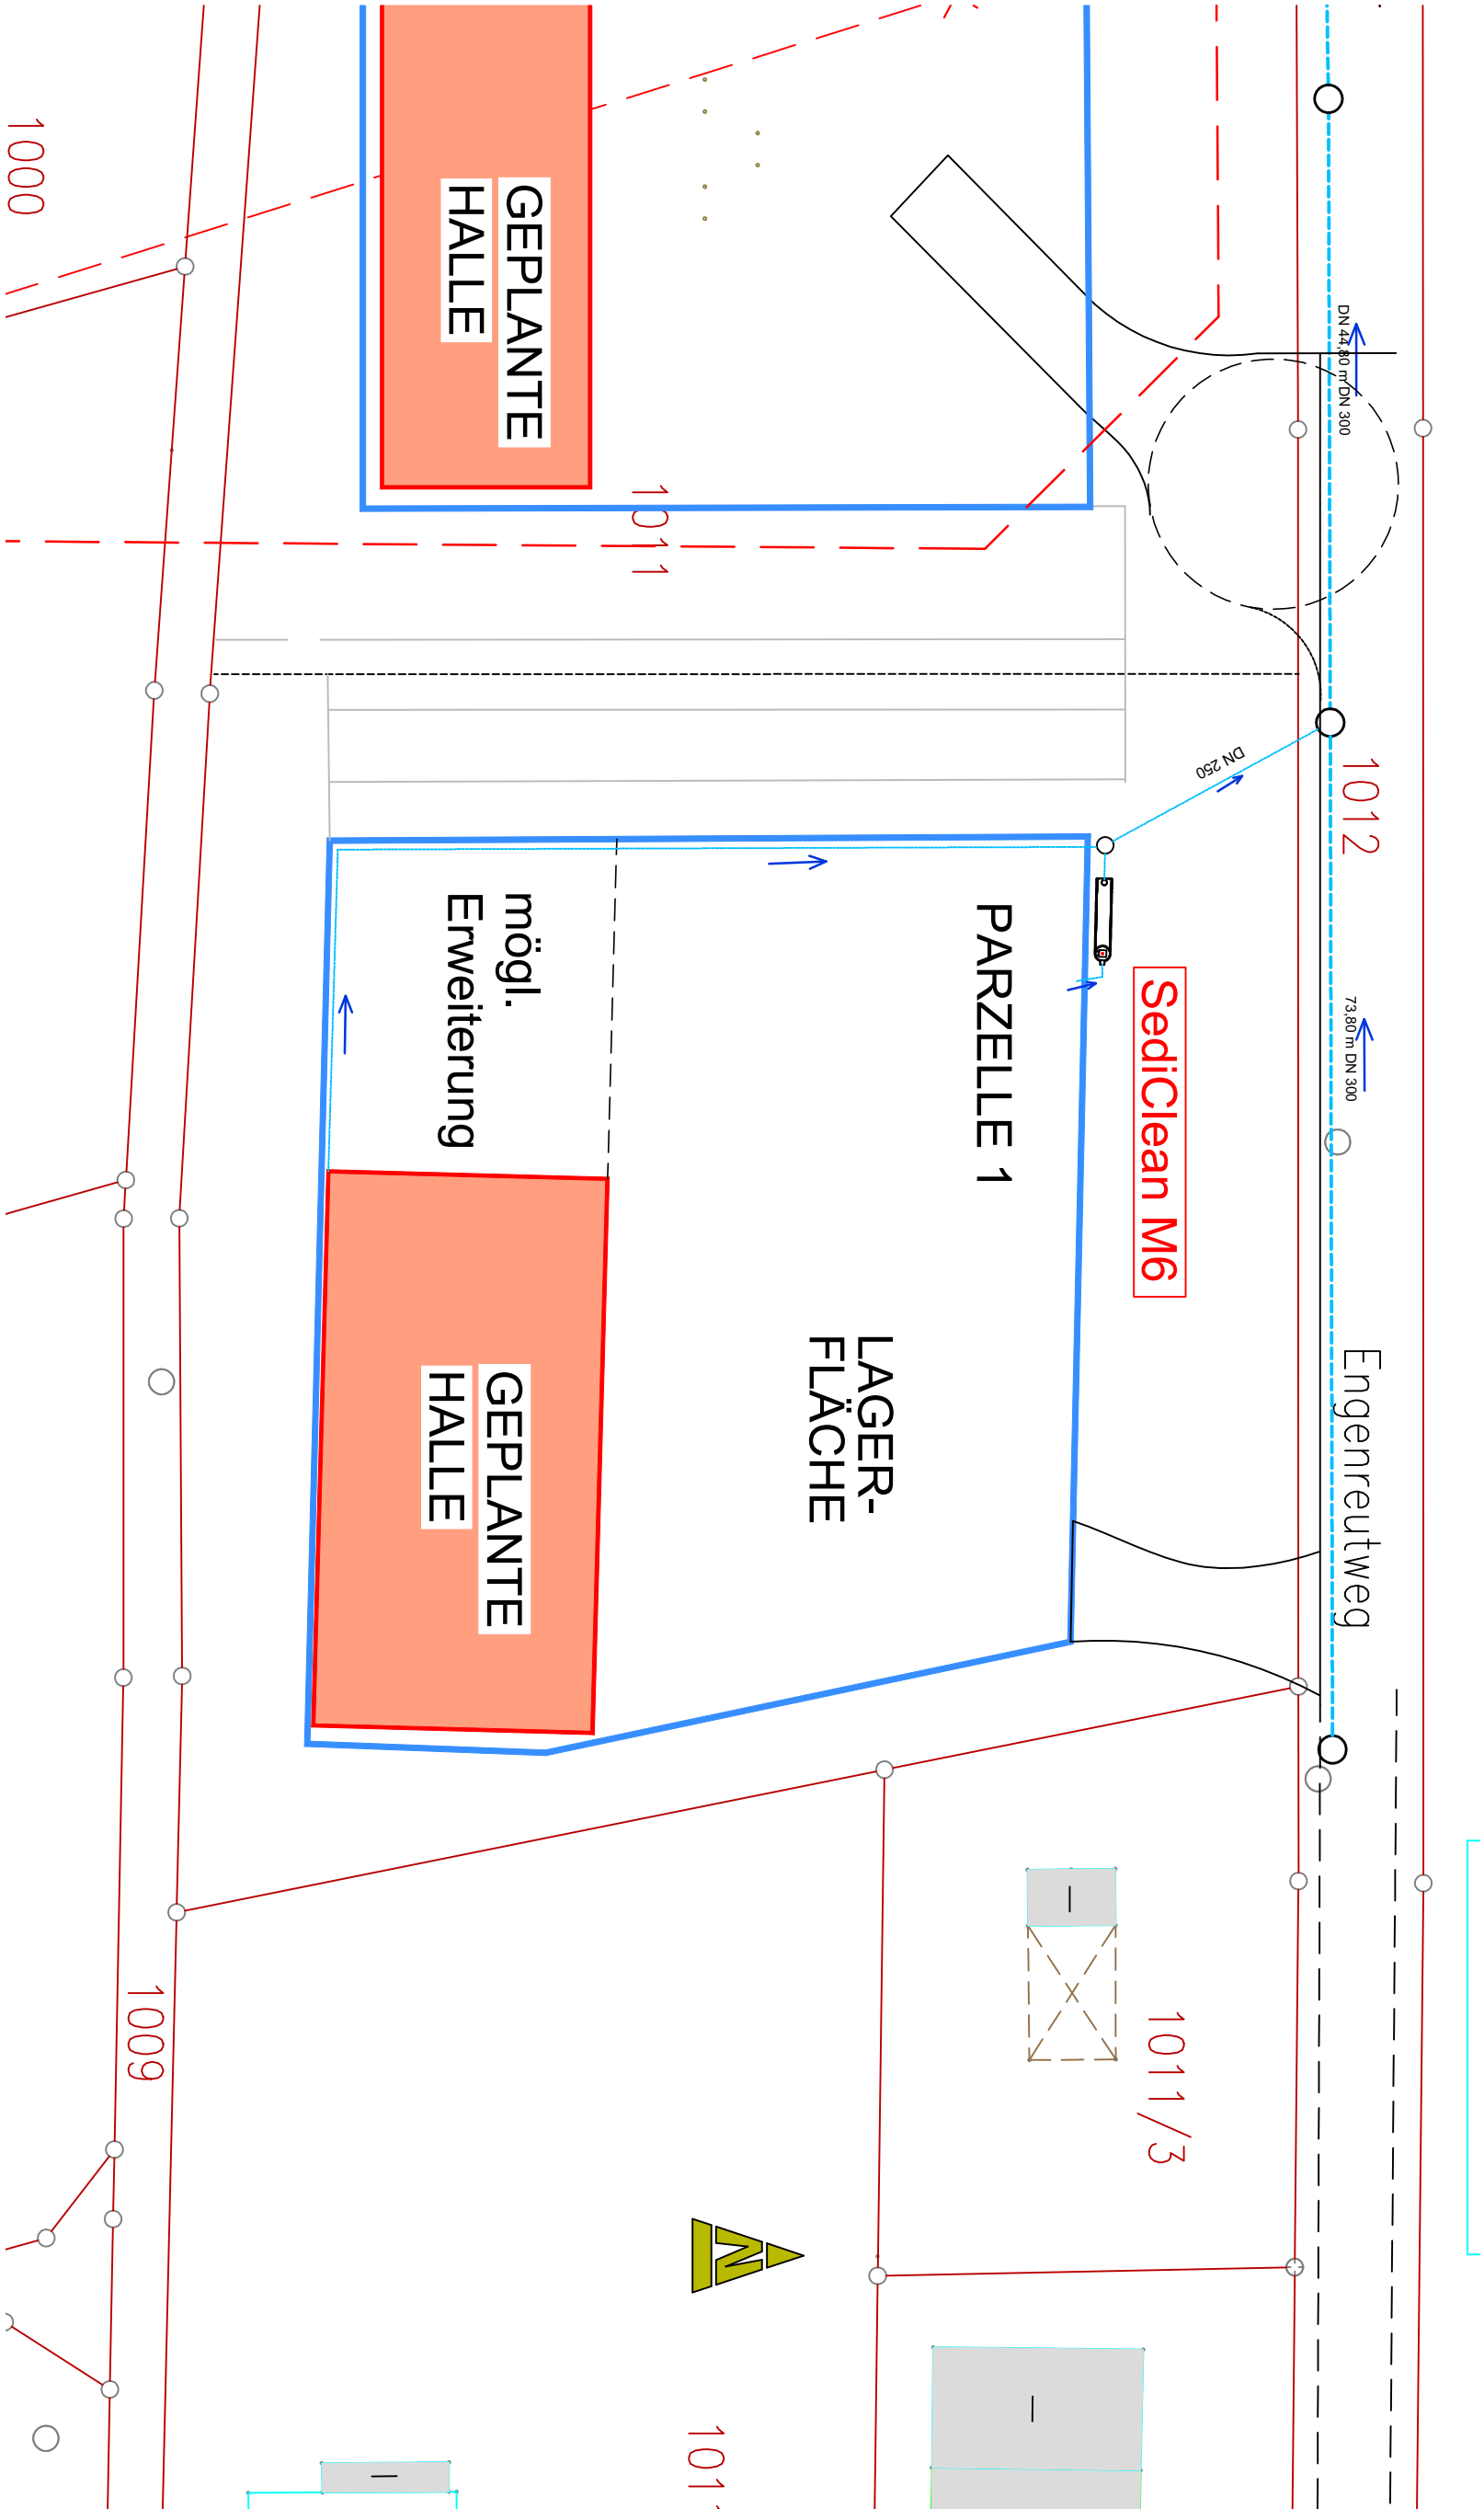

RAUSIKKO SediClean Typ M6 bestiegbar mit Zulaufschacht DN 1000

SCHNITT A - A

M = 1 : 50

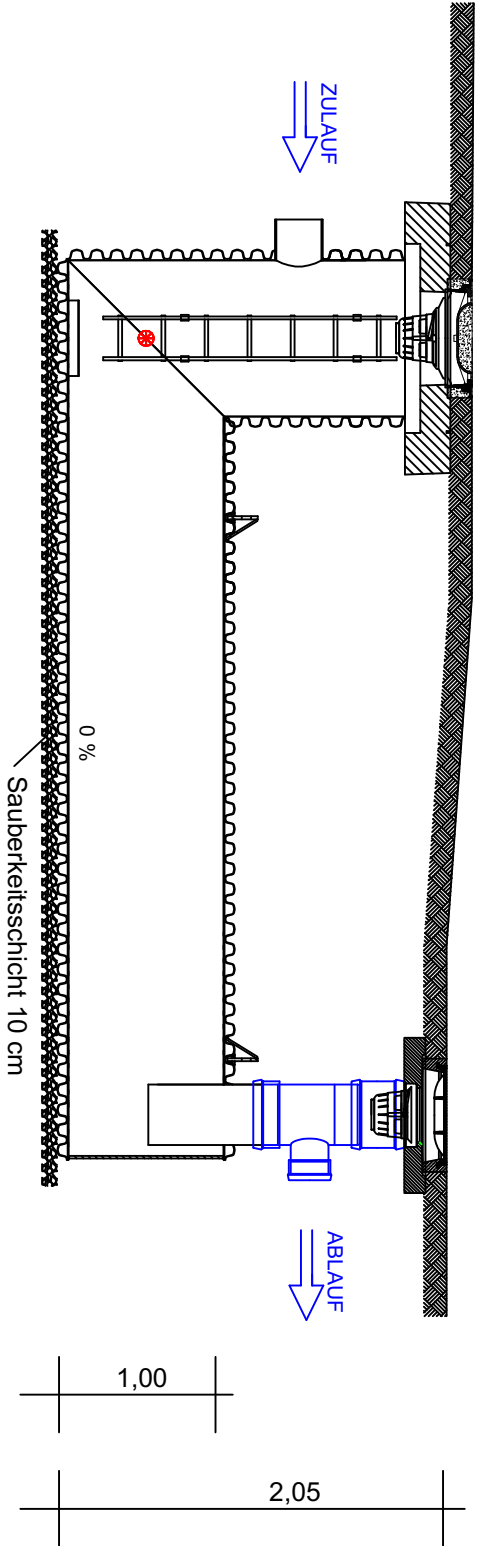

GRUNDRISS M = 1 : 50

