



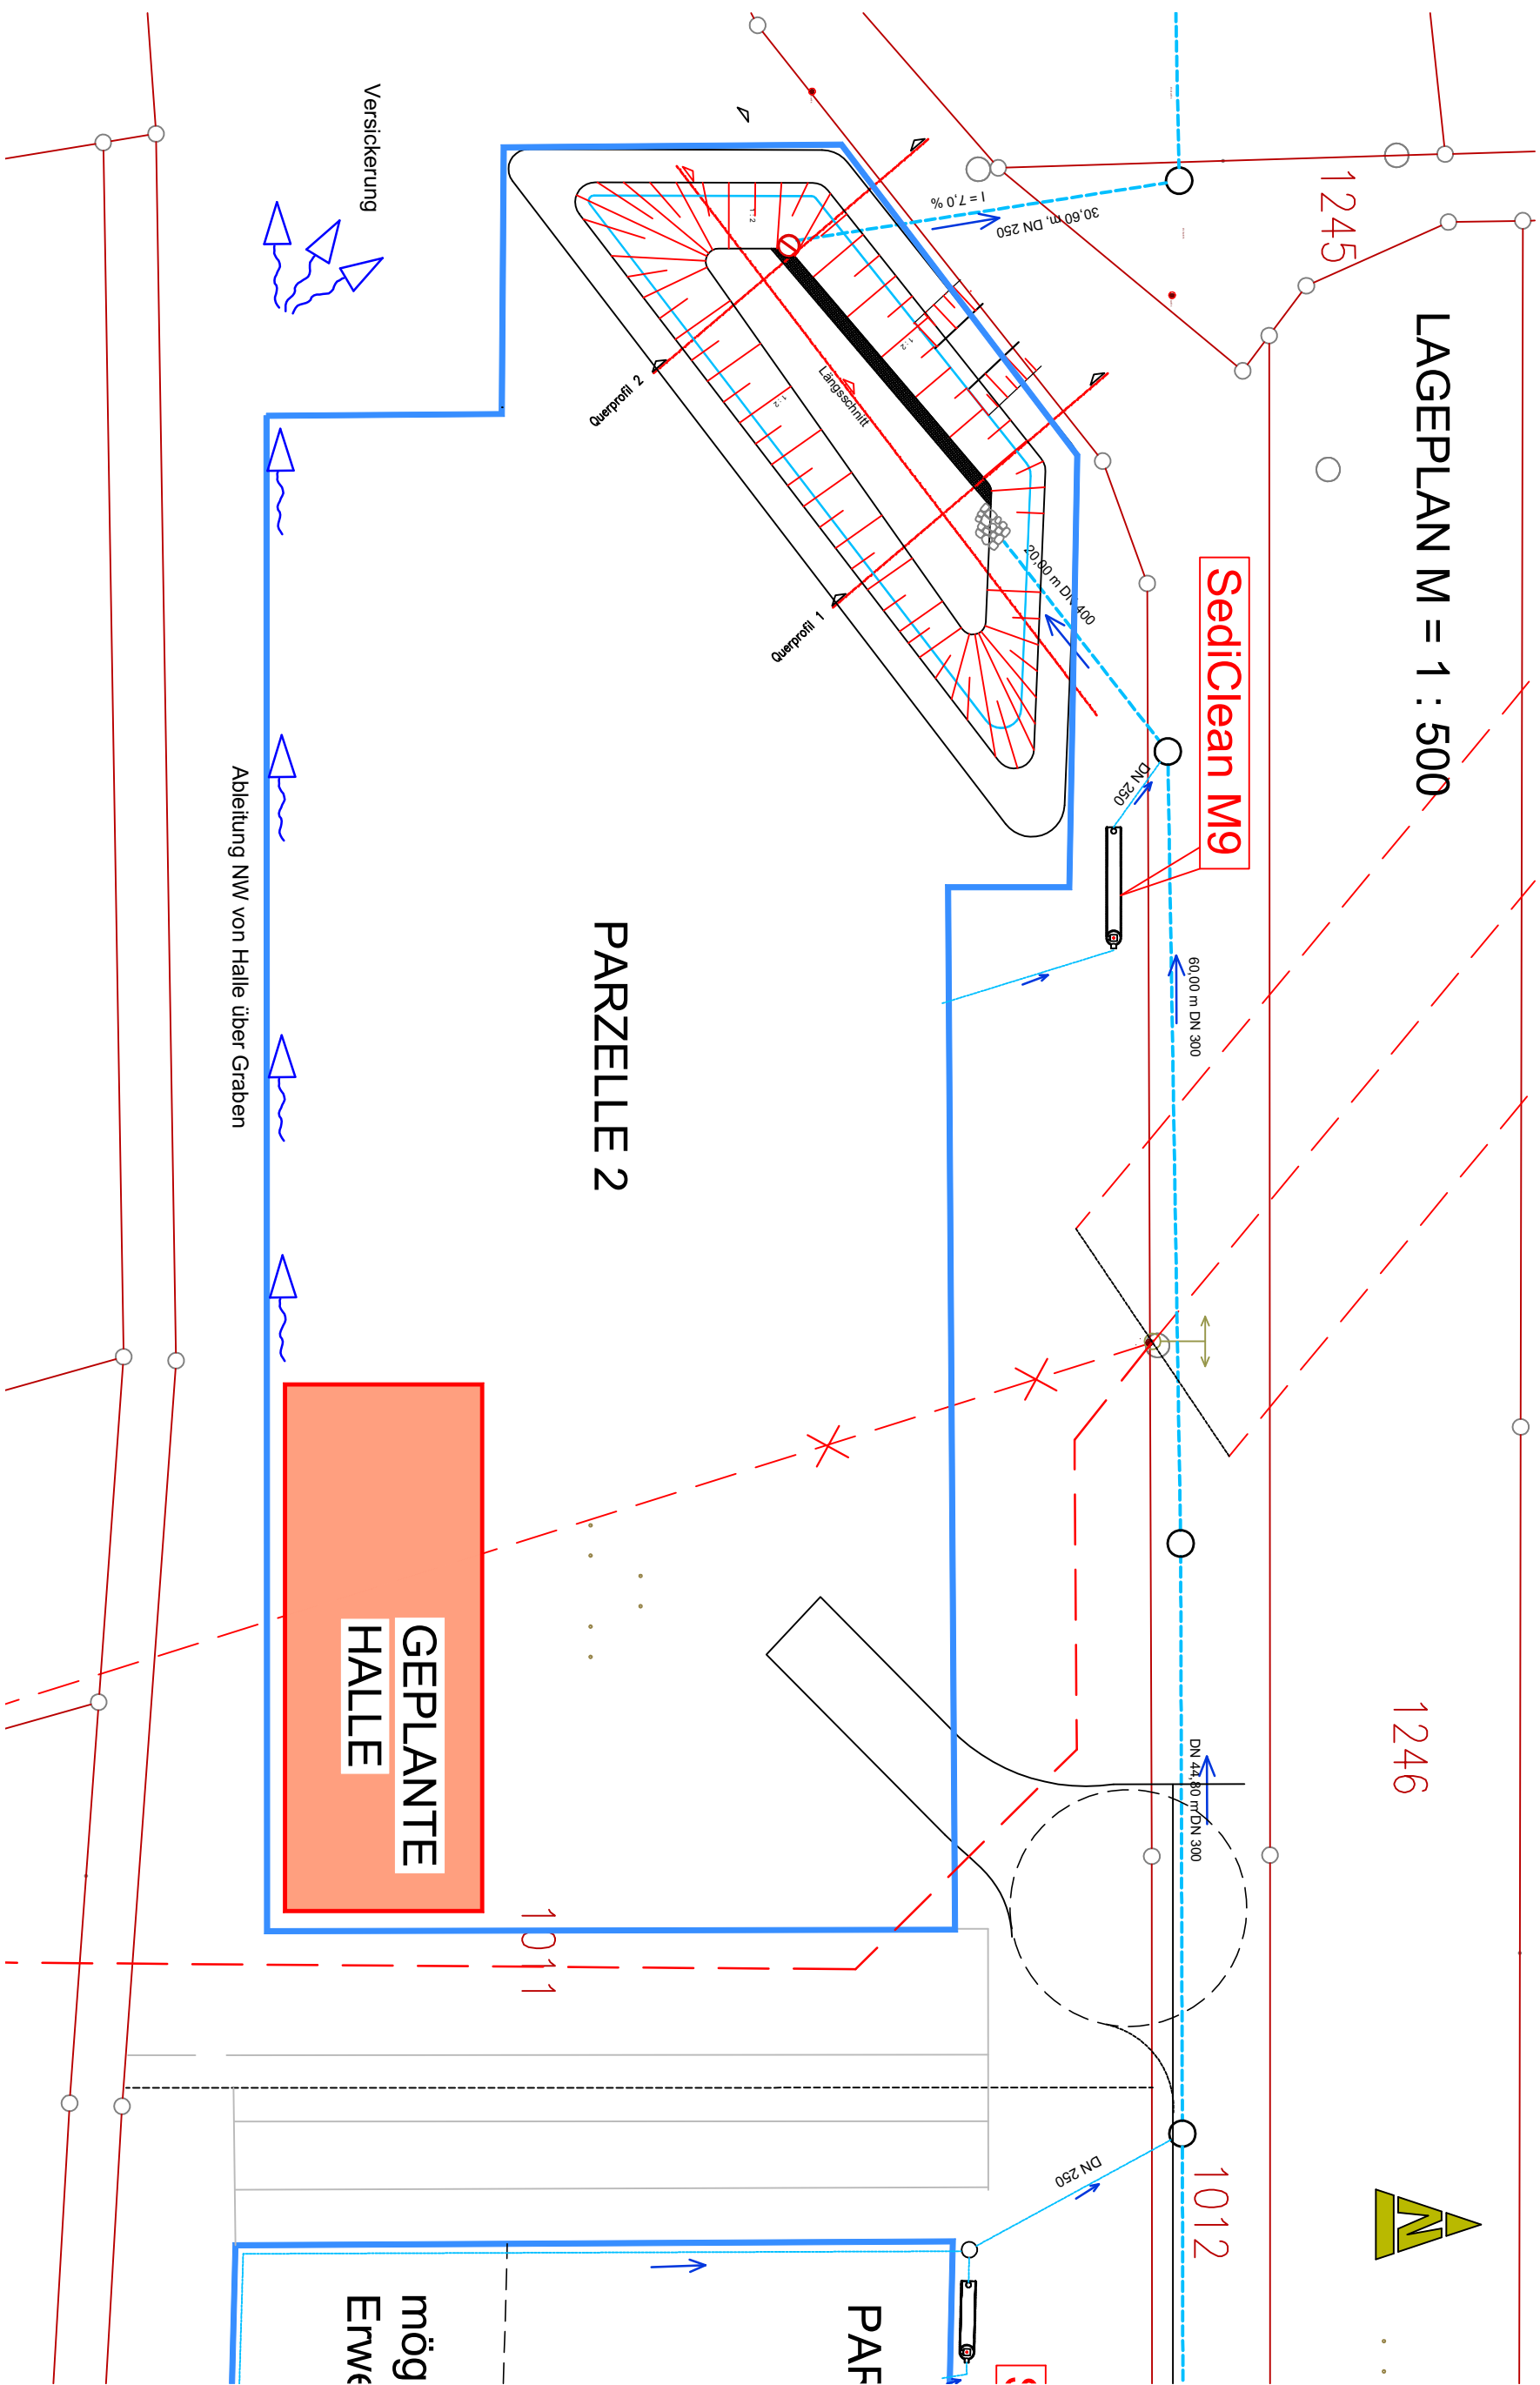


RAUSIKKO SediciClean Typ M9 bestiegbar mit Zulaufschacht DN 1000

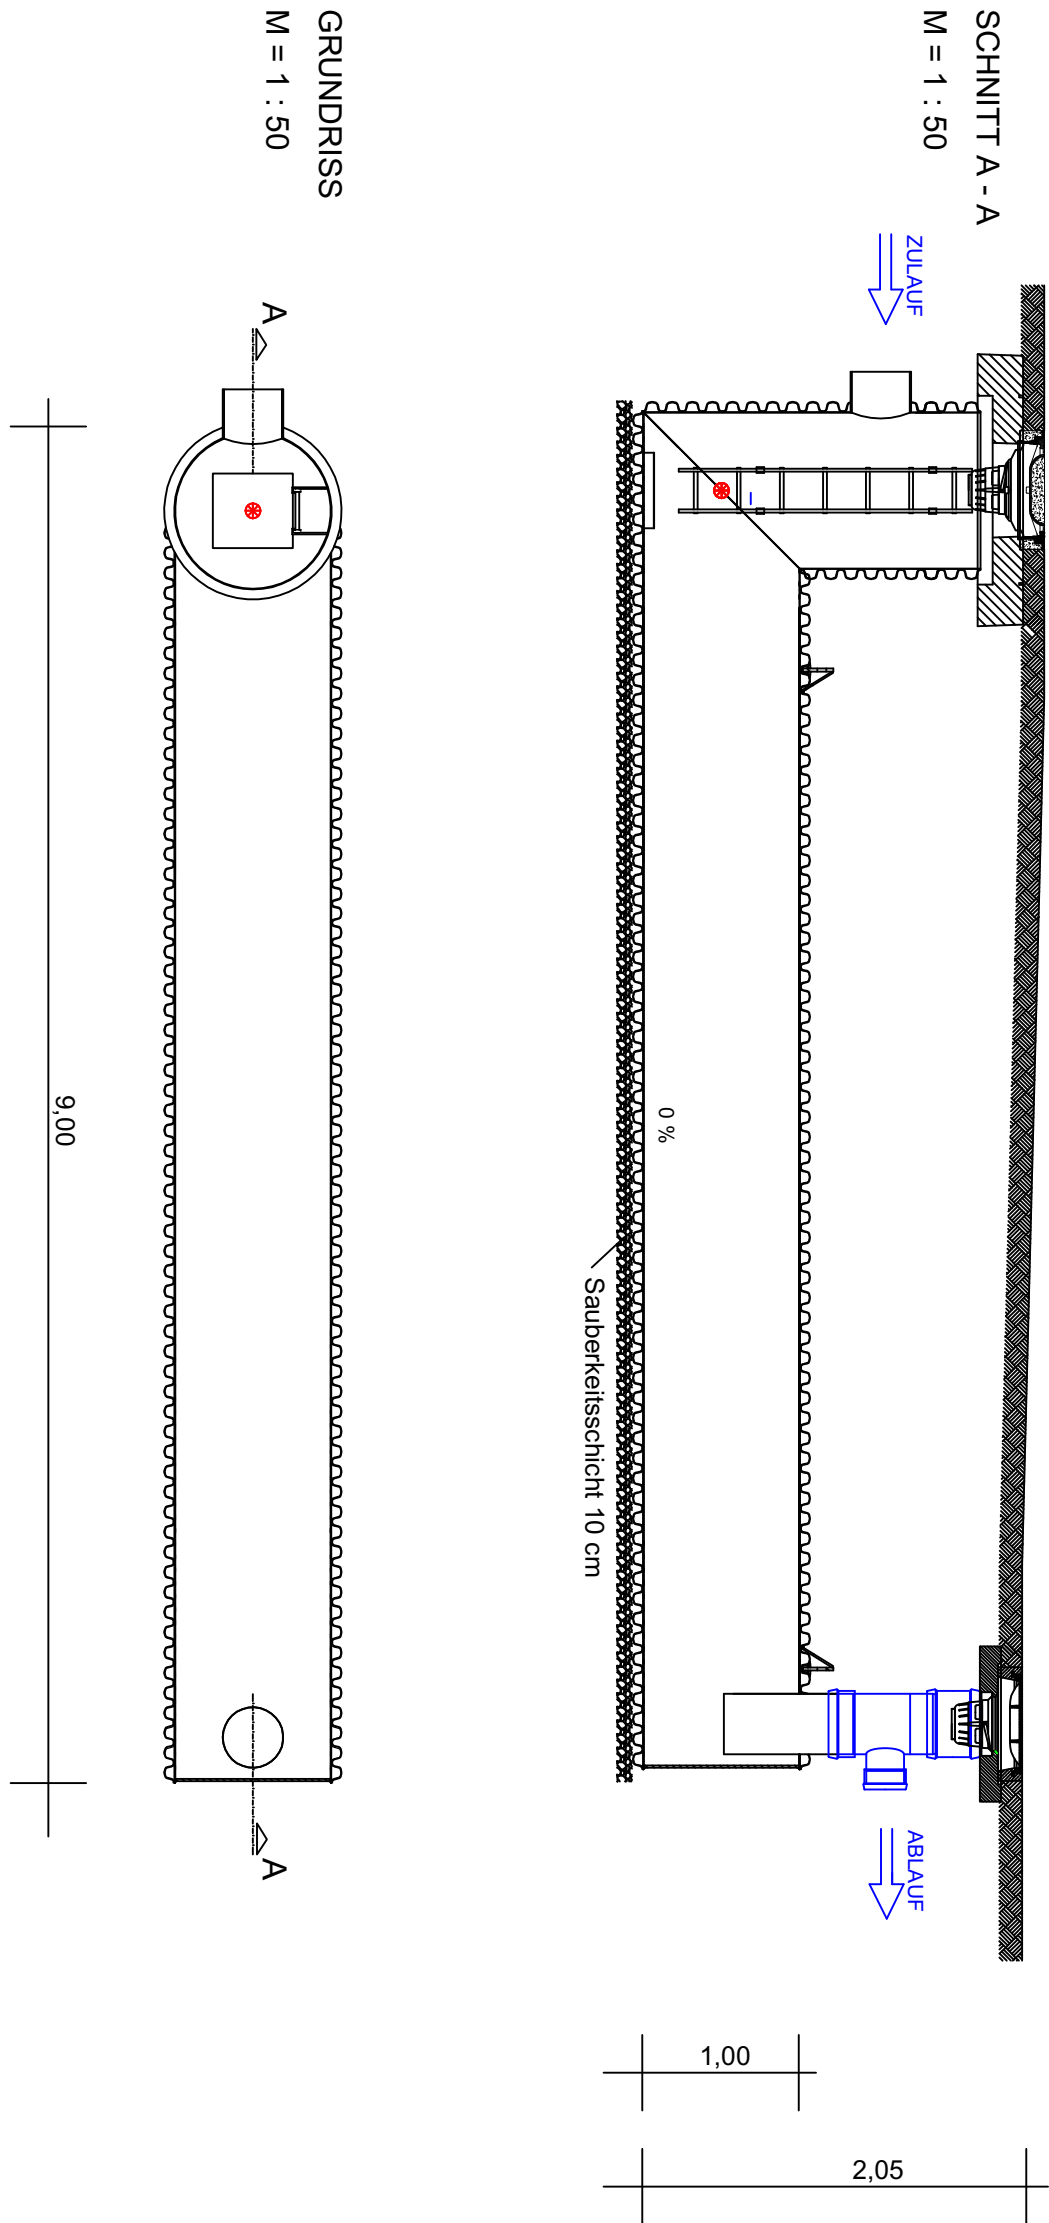

GRUNDRISS

M = 1 : 50

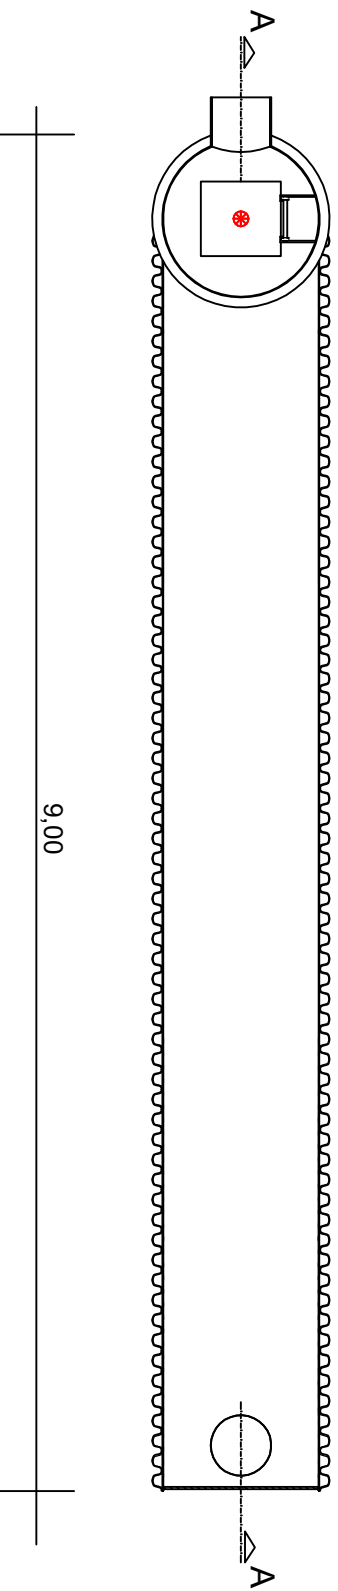

9,00

1,00

2,05

Index	Bemerkung	geänd. am	Name	gepr. am	Name
Status:	WASSERRECHTSVERFAHREN				
Vorhaben:	Einleiten von Niederschlagswasser aus dem Gewerbegebiet GE Wegscheid-Nord Dbl. 9 über einen RRT in den Stierbach		Anlage: 7b		
Vorhabensträger:	Marktgemeinde Wegscheid		Plan-Nr.:		
Landkreis:	Passau		Schutzvermerk/Datenname:		
Gemeinde:	Marktgemeinde Wegscheid				
Vorhabenstanzzeichen (VNL):					
Maßstab:	1 : 500		entw.		Andorfer
1 : 50	RW - Behandlung von Parzelle 2		gez.	Juni 2024	Andorfer
Entwurfsverfasser	Ing. Büro Andorfer 94136 Thyrnau		gepr.		Andorfer
	Oberes Bergfeld 6 Tel. 08501 / 355				
Datum	20.06.2024	Unterschrift Entwurfsverfasser	Datum	20.06.2024	Unterschrift Vorhabensträger