



LAGEPLAN M = 1 : 500

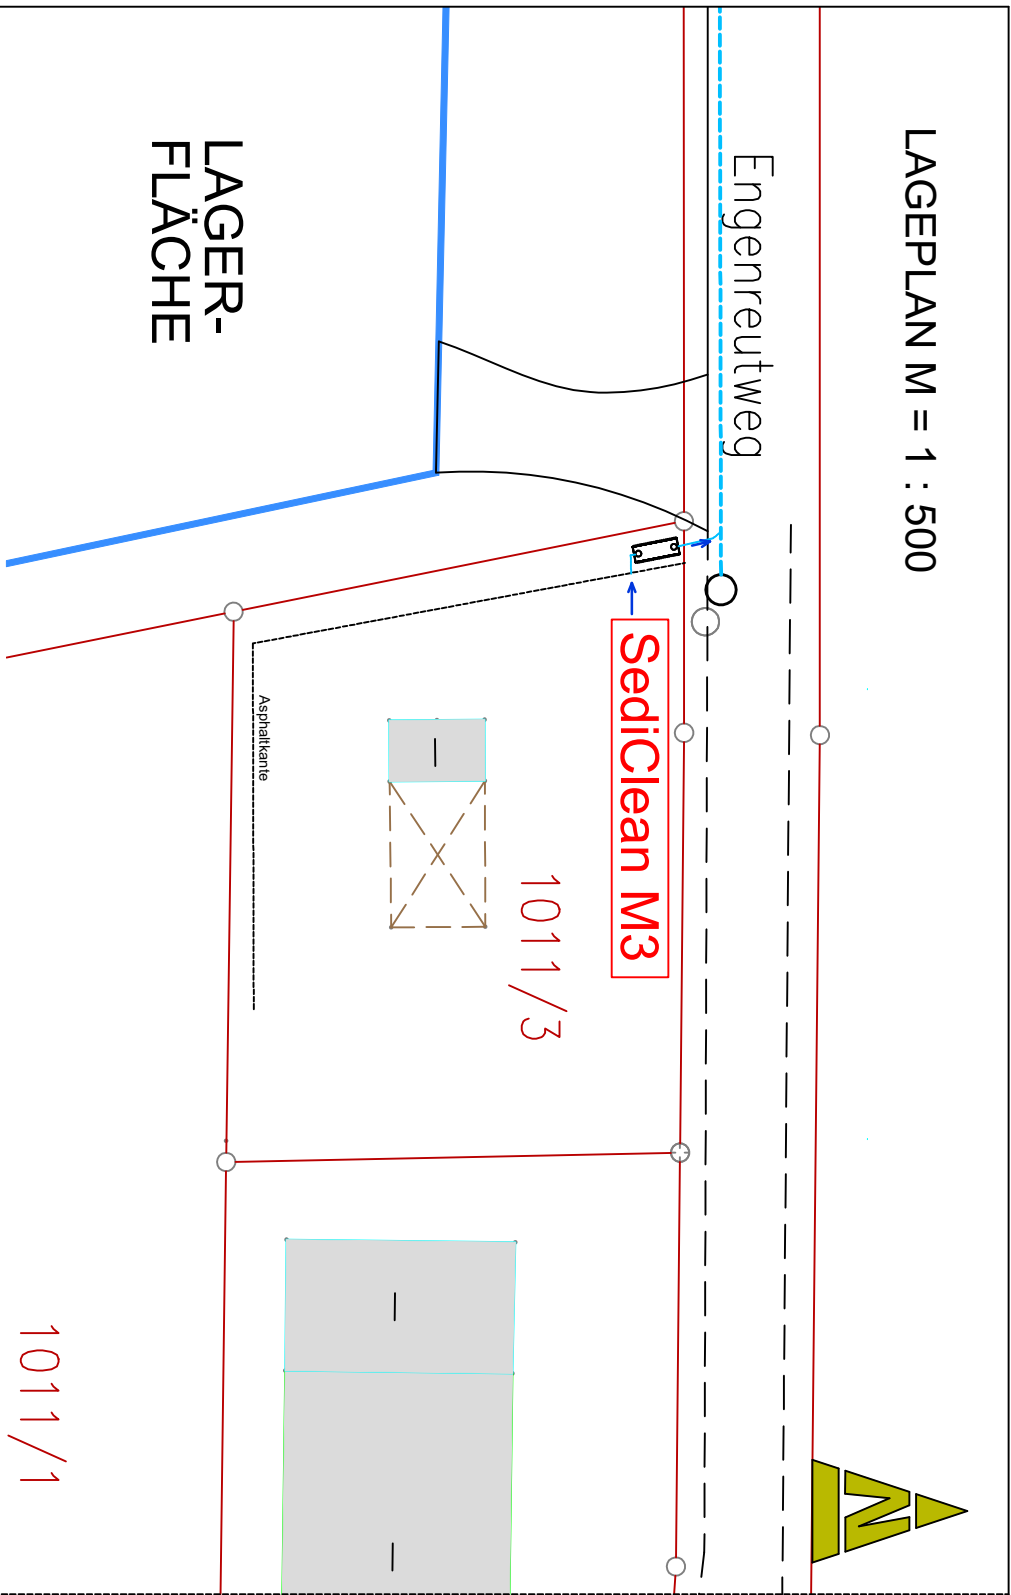


RAUSIKKO SediciClean Typ M3
mit Dom DN 400 und Anschlussstutzen DN 200

SCHNITT A - A
M = 1 : 50

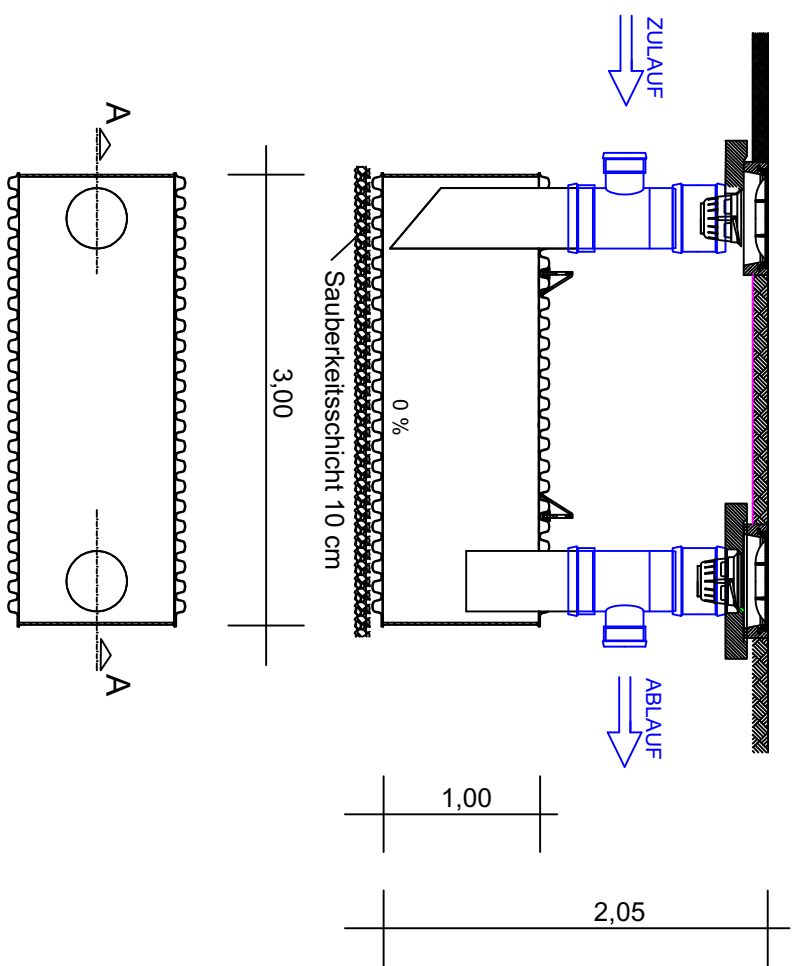

GRUNDRISS
M = 1 : 50

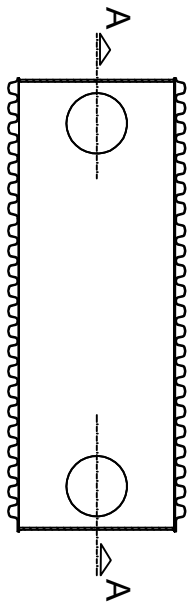

WASSERRECHTSVERFAHREN

Vorhaben:		Einleiten von Niederschlagswasser aus dem Gewerbegebiet GE Wegscheid-Nord Dbl. 9 über einen RRT in den Sterbach		Anlage:		7d	
Vorhabensträger:		Marktgemeinde Wegscheid		Plan-Nr.:			
Landkreis:		Passau		Schutzvermerk/Dateiname:			
Gemeinde:		Marktgemeinde Wegscheid					
Vorhabenkenzeichen (WAL):							
Maßstab:		RW - Behandlung		entw.		Andorfer	
1 : 500		von Waschanlage Flur-Nr. 1011/3		gez.		Juni 2024	
1 : 50				gepr.		Andorfer	
Entwurfsverfasser		Ing. Büro Andorfer		Oberes Bergfeld 6			
		94136 Thyrnau		Tel. 08501 / 355			
20.06.2024		20.06.2024					
Datum		Unterschrift Entwurfsverfasser		Datum		Unterschrift Vorhabensträger	