




Längsschnitt

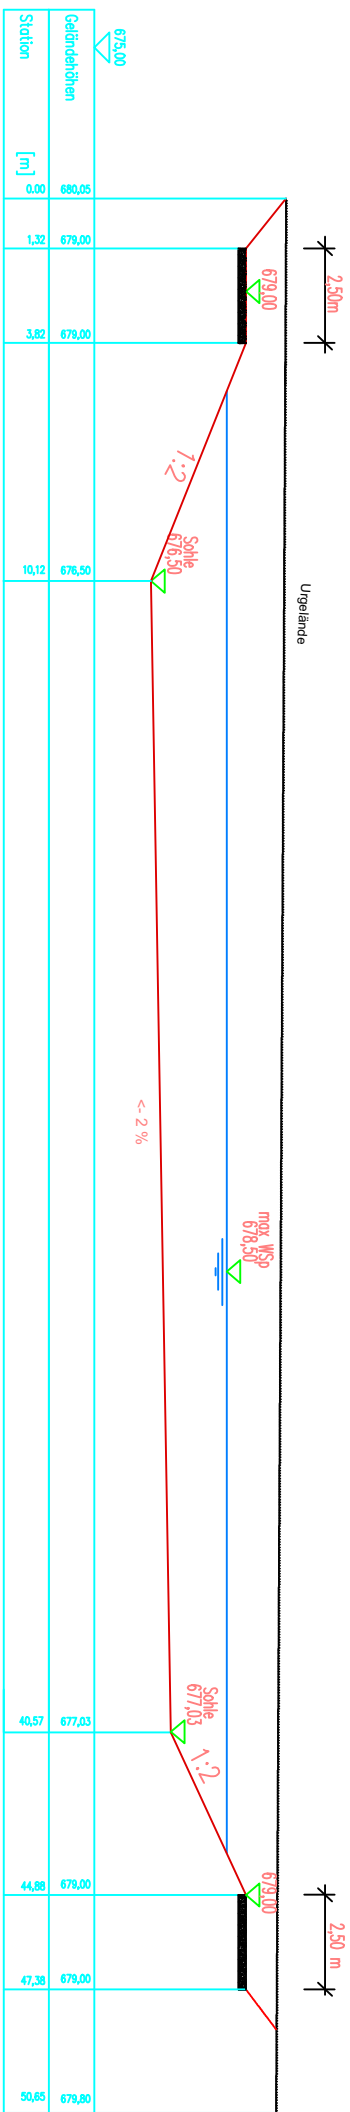

Querprofil 1

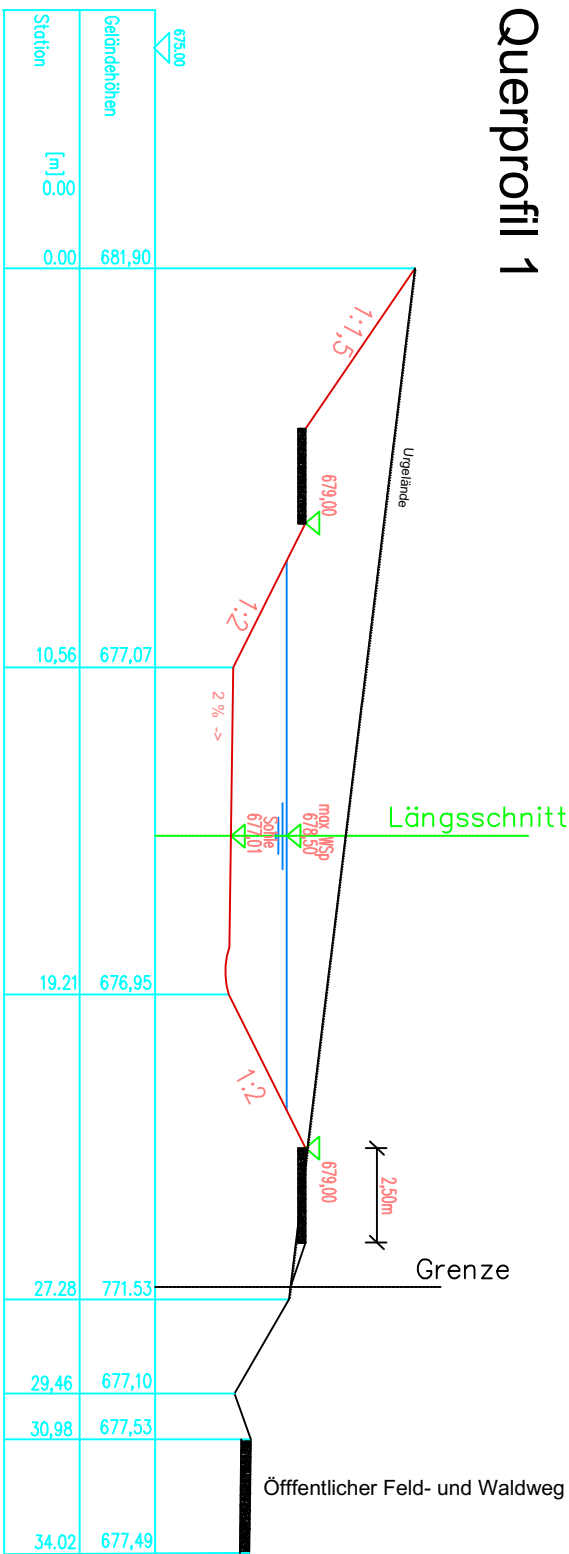

Querprofil 2

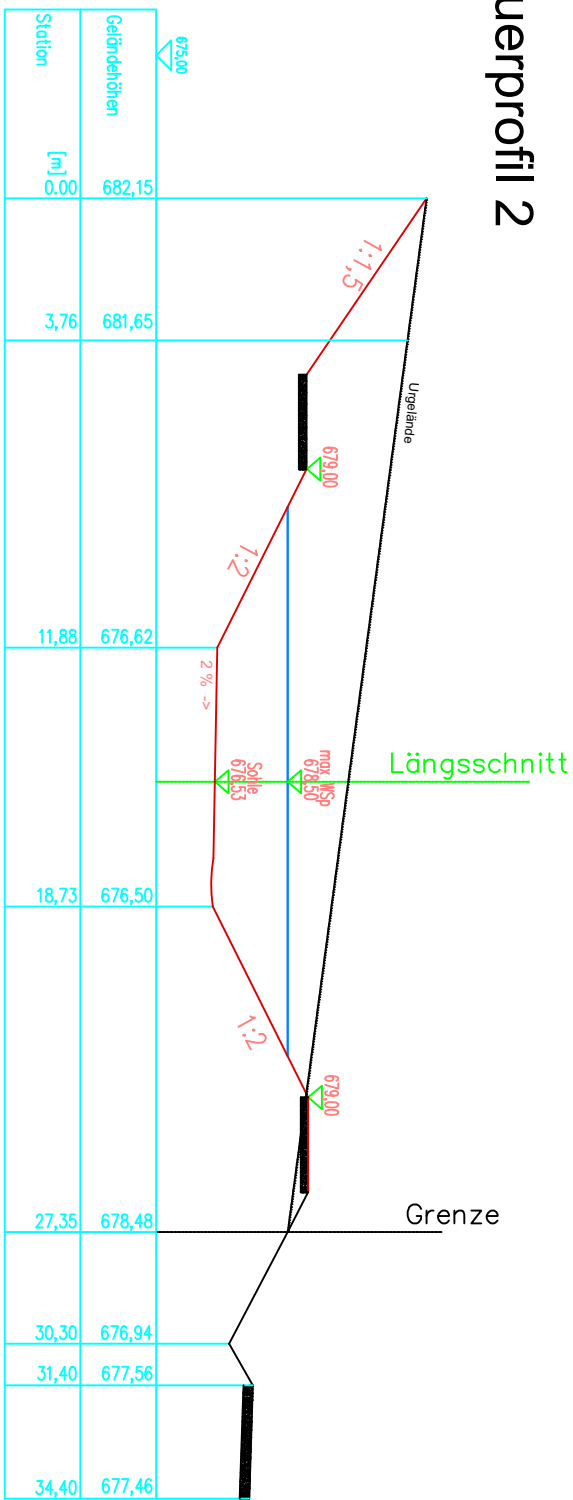

a	Freibord vergrößert, Längs- und Quergefälle	März 2024	Andorfer		
Index	Bemerkung	geänd. am	Name	gepr.	Name
Status:	WASSERRECHTSVERFAHREN				
Vorbereitend:	Einleiten von Niederschlagswasser aus dem Gewerbegebiet GE Wegscheid-Nord Dbl. 9 über einen RRI in den Stierbach Marktgemeinde Wegscheid Landkreis Passau Gemeinde: Marktgemeinde Wegscheid	Anlage: 9			
Vornamensgeber:		Plan-Nr.: 			
Landkreis:		Schutzvermerk/Datenname:			
Gemeinde:					
Vorhabenbezeichnung (VHL):					
Hochstich:	1 : 200	entw. gez.	Juni 2023	Andorfer Andorfer	
	Regenrückhalteteich Längs- und Querprofile	gepr.		Andorfer	
Entwurfsverfasser	Ing. Büro Andorfer 94136 Thymrau	Oberes Bergfeld 6 Tel. 08501 / 355			
30.06.2023/20.06.2024 Datum Unterschrift Entwurfsverfasser	30.06.2023/20.06.2024 Datum Unterschrift Vorhabensträger				