Schnitt A-A

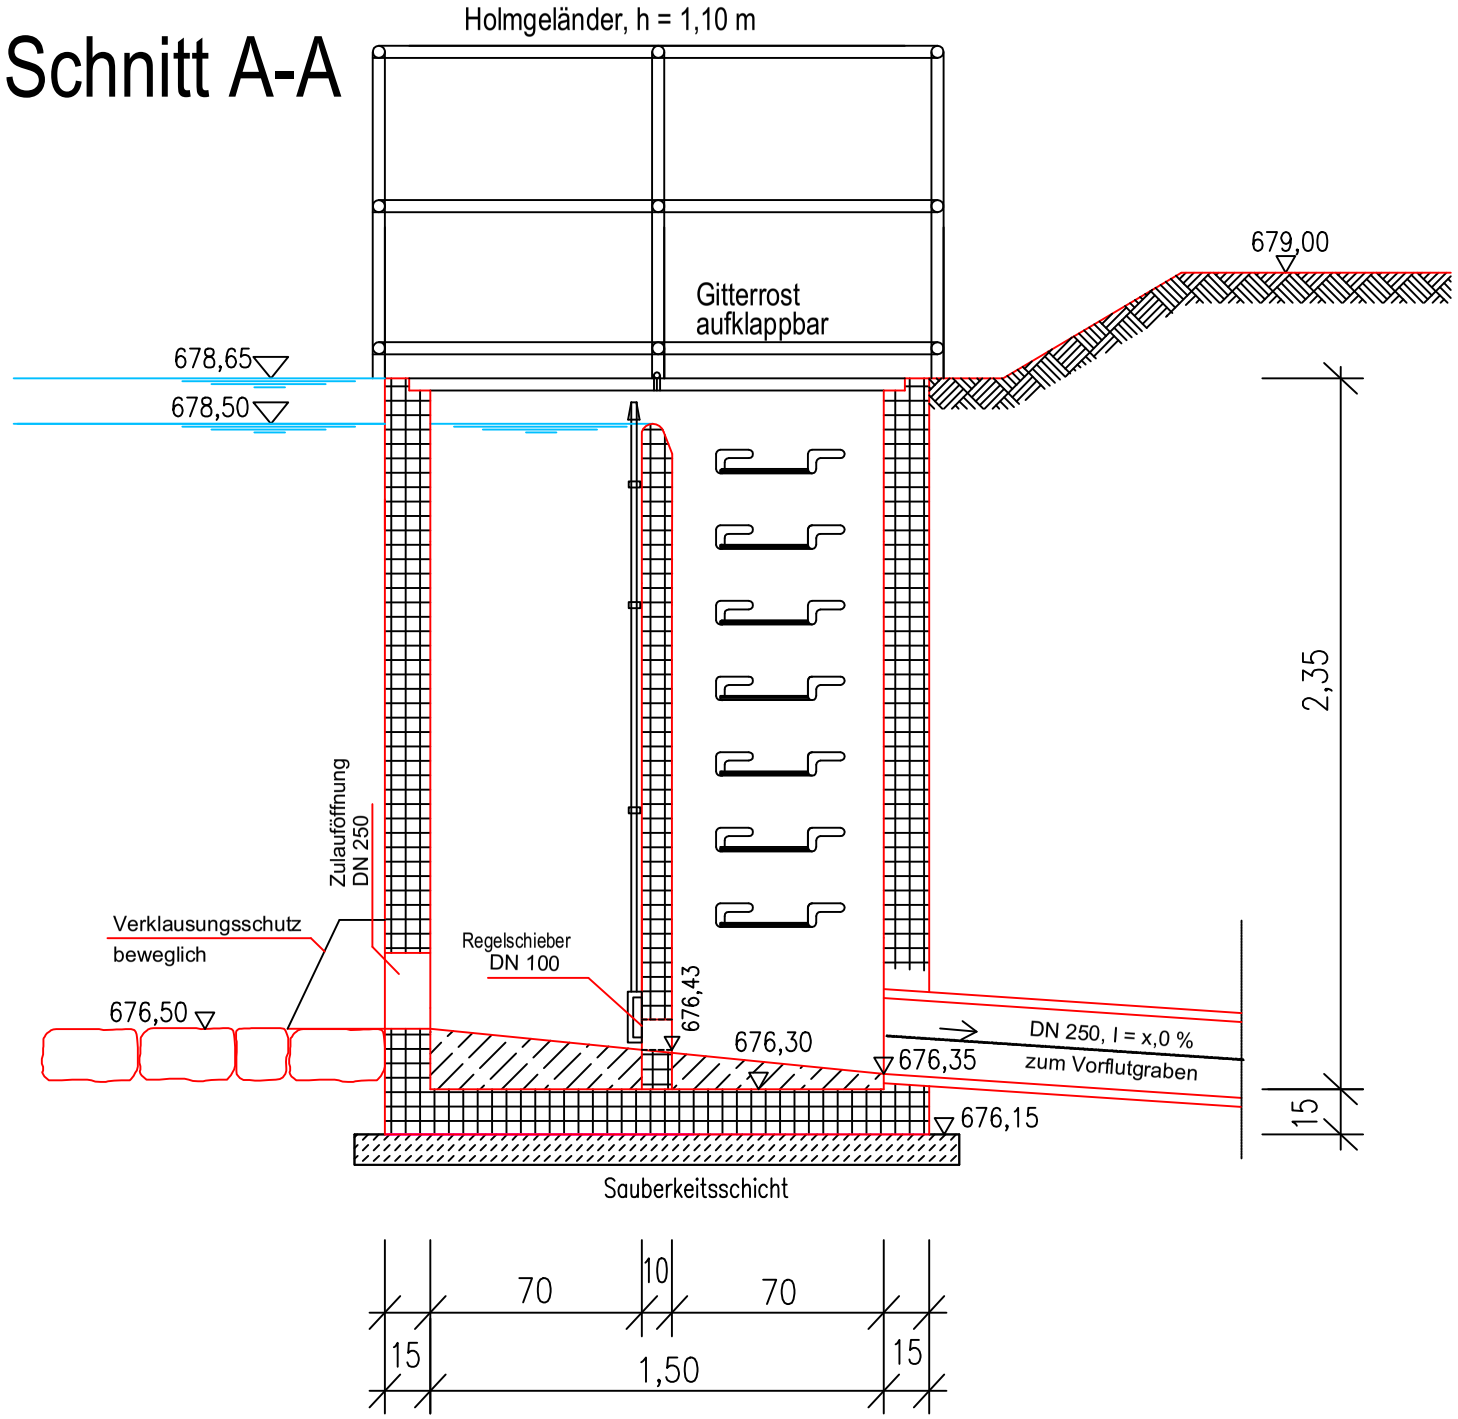

Grundriss

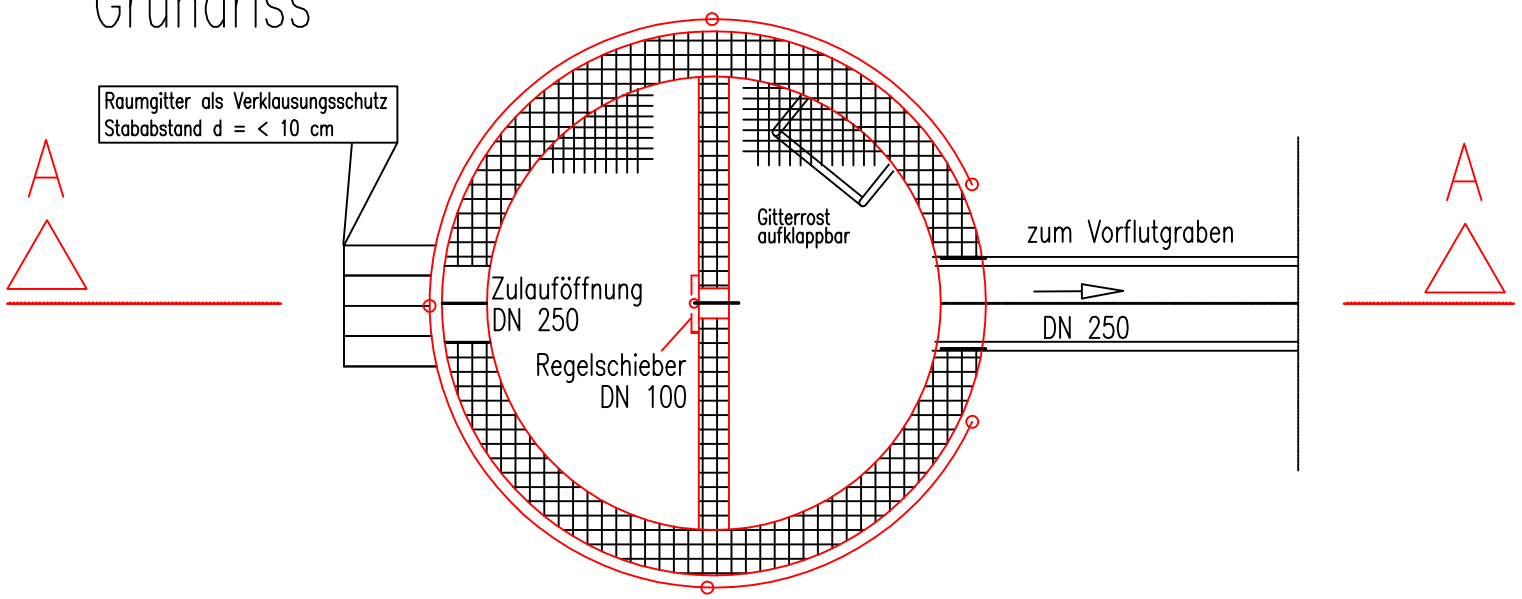

a	Freibordhöhe, Regelschieber	März 2024	Andorfer		
Index	Bemerkung	geänd. am	Name	gepr. am	Name

Status: **WASSERRECHTSVERFAHREN**

Vorhaben: Einleiten von Niederschlagswasser aus dem Gewerbegebiet GE Wegscheid–Nord Dbl. 9 über einen RRT in den Stierbach

Anlage: **10**

Plan–Nr.:

Vorhabensträger: Marktgemeinde Wegscheid

Landkreis: Passau

Gemeinde: Marktgemeinde Wegscheid

Vorhabenskennzeichen (WAL):

Schutzvermerk/Dateiname:

Maßstab: 1 : 25

DROSSELSCHACHT

entw.		Andorfer
gez.	Juni 2023	Andorfer
gepr.		Andorfer

Entwurfsverfasser: Ing. Büro Andorfer, 94136 Thyrnau, Oberes Bergfeld 6, Tel. 08501 / 355

30.06.2023/20.06.2024	30.06.2023/20.06.2024
Datum Unterschrift Entwurfsverfasser	Datum Unterschrift Vorhabensträger

Ing.Büro Alfons Andorfer, Thyrnau