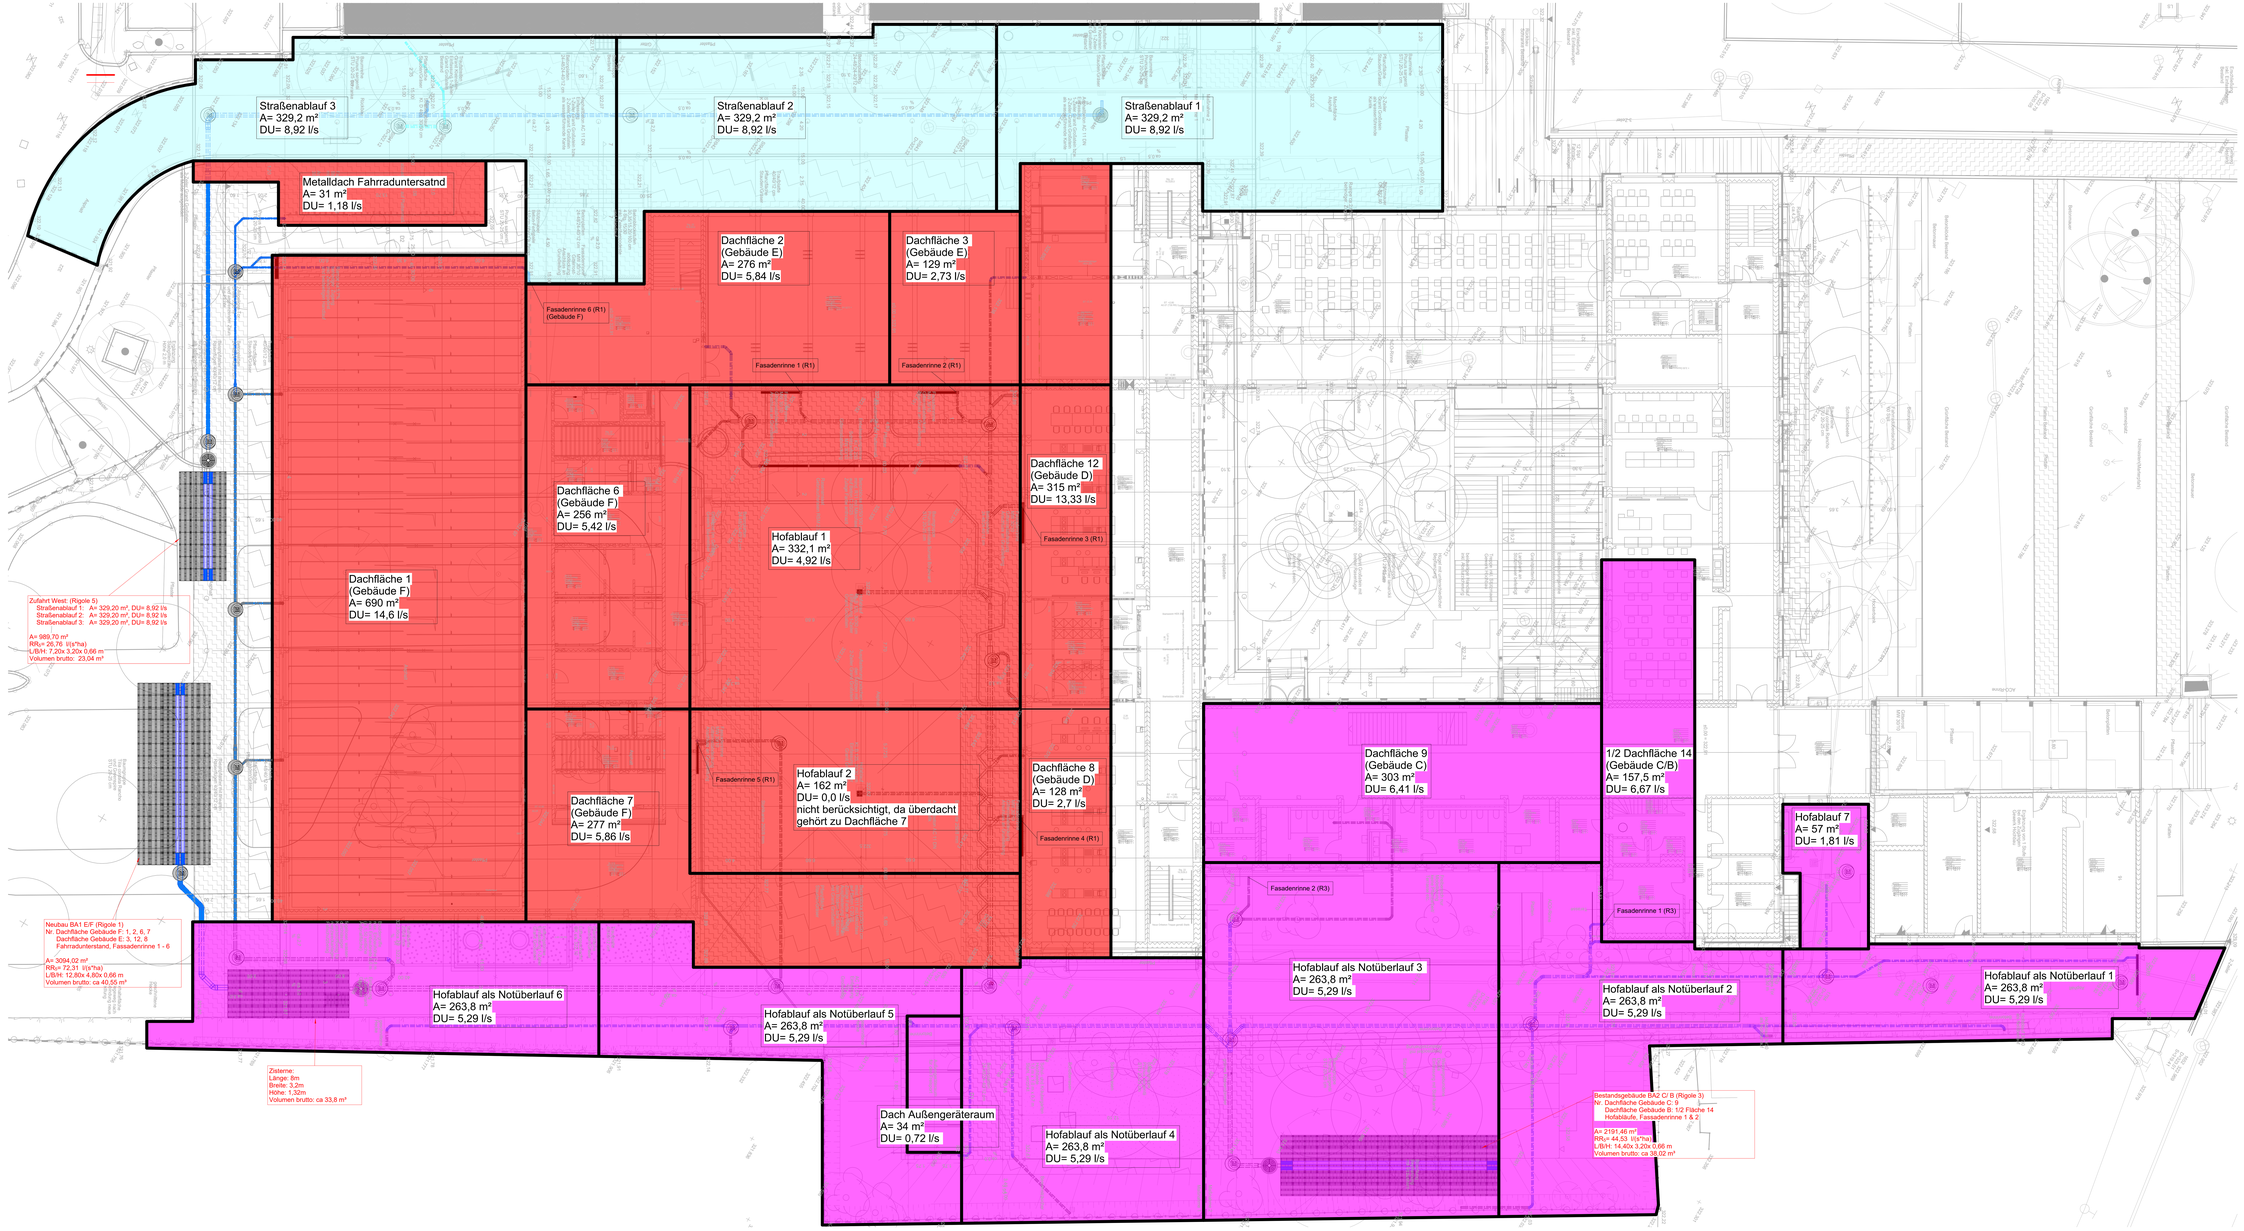

INDEX	DATUM	BESCHREIBUNG	KÜRZEL
		INDEX	

haydningenieure®

Haydn Ingenieure GmbH & Co. KG | Industriestraße 12 | 94036 Passau

Architekt:
Donath|Bickel Architekten PartGmbH
Bahnhofstraße 33
94032 Passau

Bauherr:
Stadt Pocking
Simbacherstraße 16
94060 Pocking

Unterschrift:

Plan:
Flächen Rigolen
Datum: 23.05.2025
Maßstab: 1 : 300
Leistungsphase: LPH 4

Projekt:
Mittelschule Pocking
Inklinger Str. 16
94060 Pocking
Projektnummer: HI-1333

Fachplaner TGA:
Haydn Ingenieure GmbH & Co. KG
Industriestraße 12
94036 Passau
Tel.: 0851/756660-0
Fax: 0851/756660-99
info@haydn-ingenieure.de
www.haydn-ingenieure.de

Gezeichnet: GSI
Geprüft: WoS
Unterschrift:

DER AUFTRAGNEHMER VERPFLICHTET SICH, ALLE BESTIMMUNGEN DER PLANUNGS- UND ARBEITSGRUPPE ZU ÜBERPRÜFEN. DIESE ZEICHNUNG IST WEDER ZEICHNEN DÜRFEN NOCH DURCH DIESE ZEICHNUNG ANDERE ZUM ANWENDEN OHNE DER ERFORDERLICHEN ZUSTIMMUNG AN DRITTE FÜHREN DÜRFEN DARF EINSICHT UND ZUGRIFF AUF DIESE ZEICHNUNG NICHT VERBOTEN.

PLAN-NR: 1333_HLS_LPH4_HI_-_GR_E0_S_00_FG