




Rigole 1

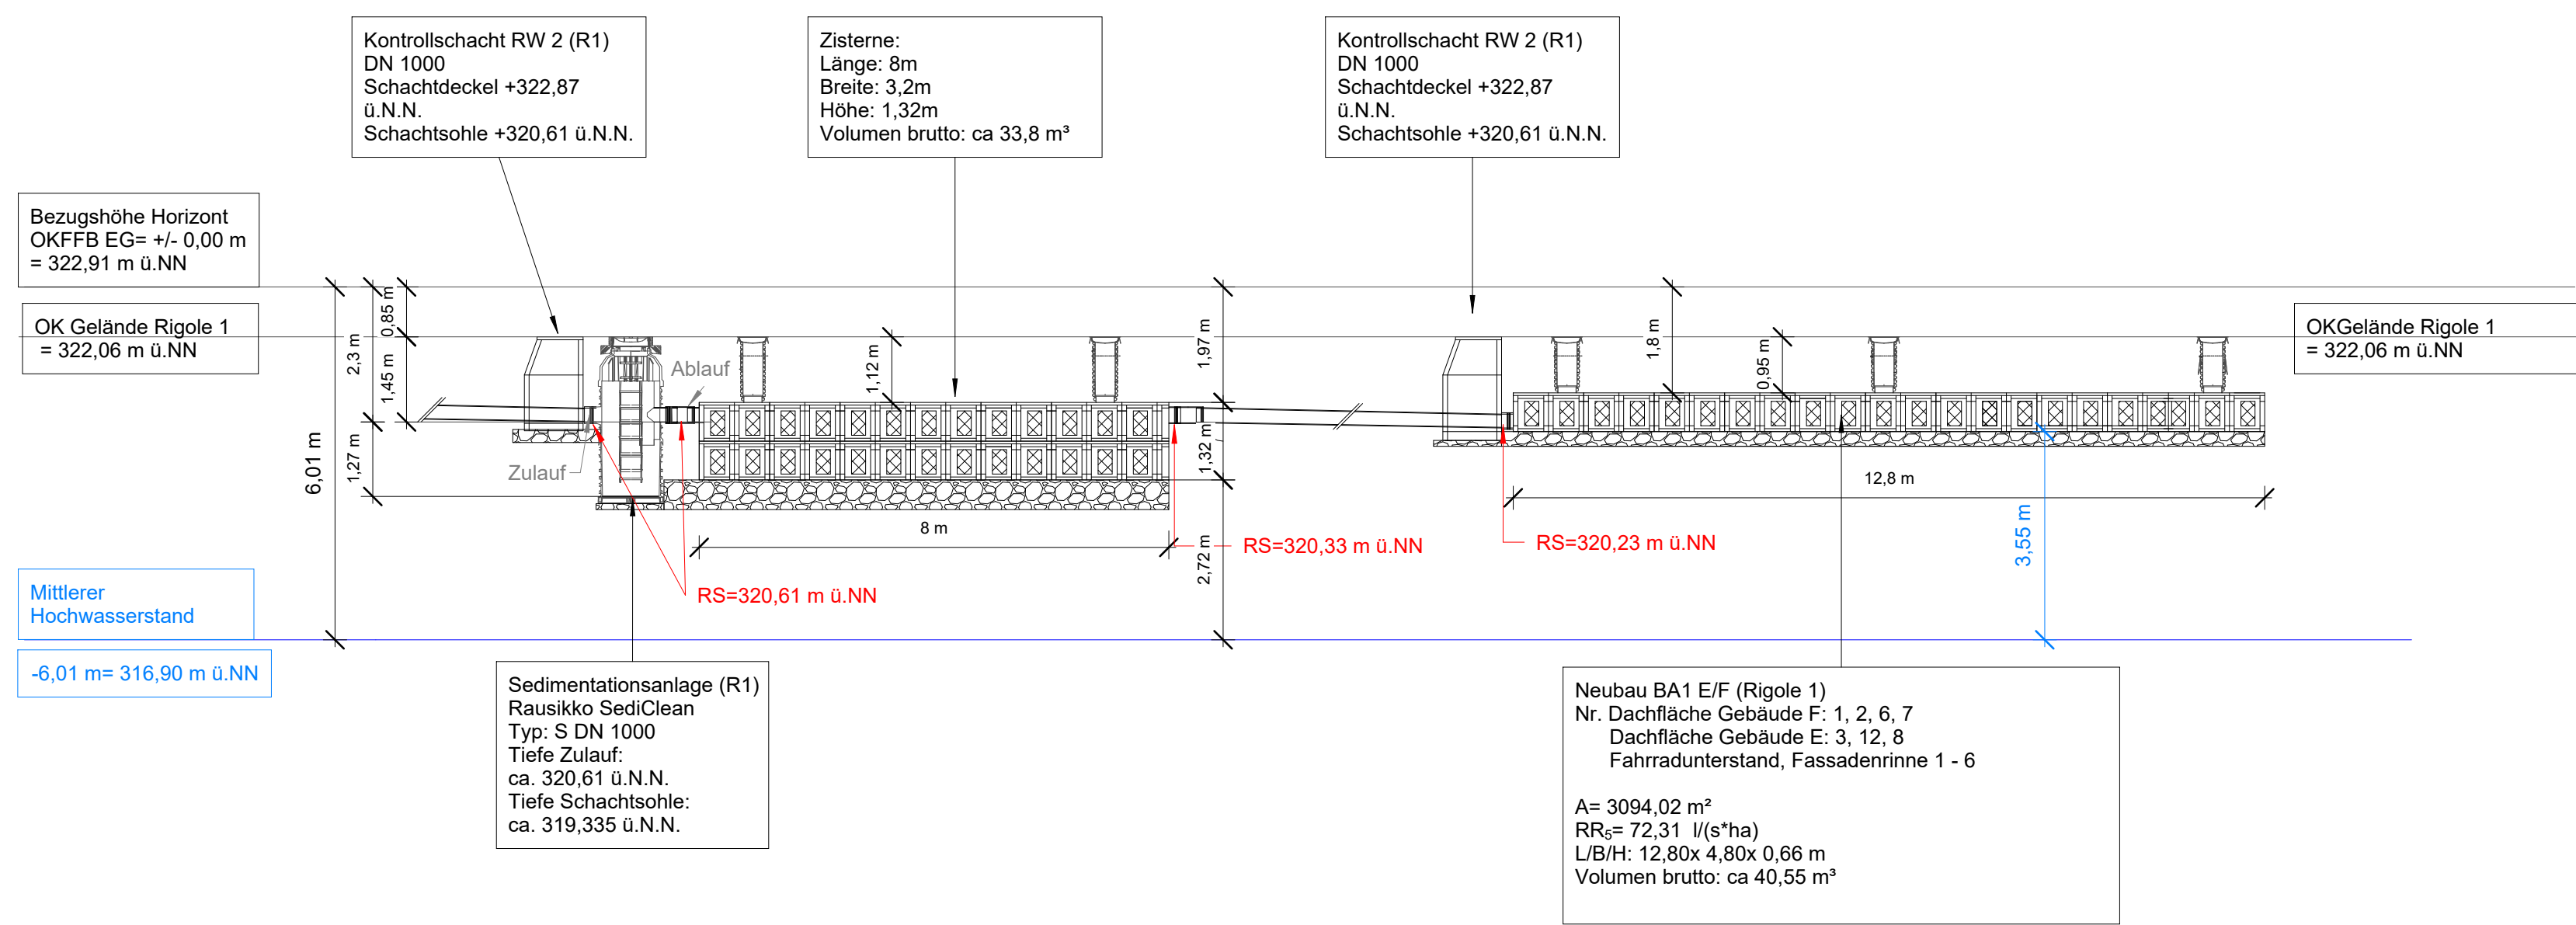

Zufahrt West Rigole 5

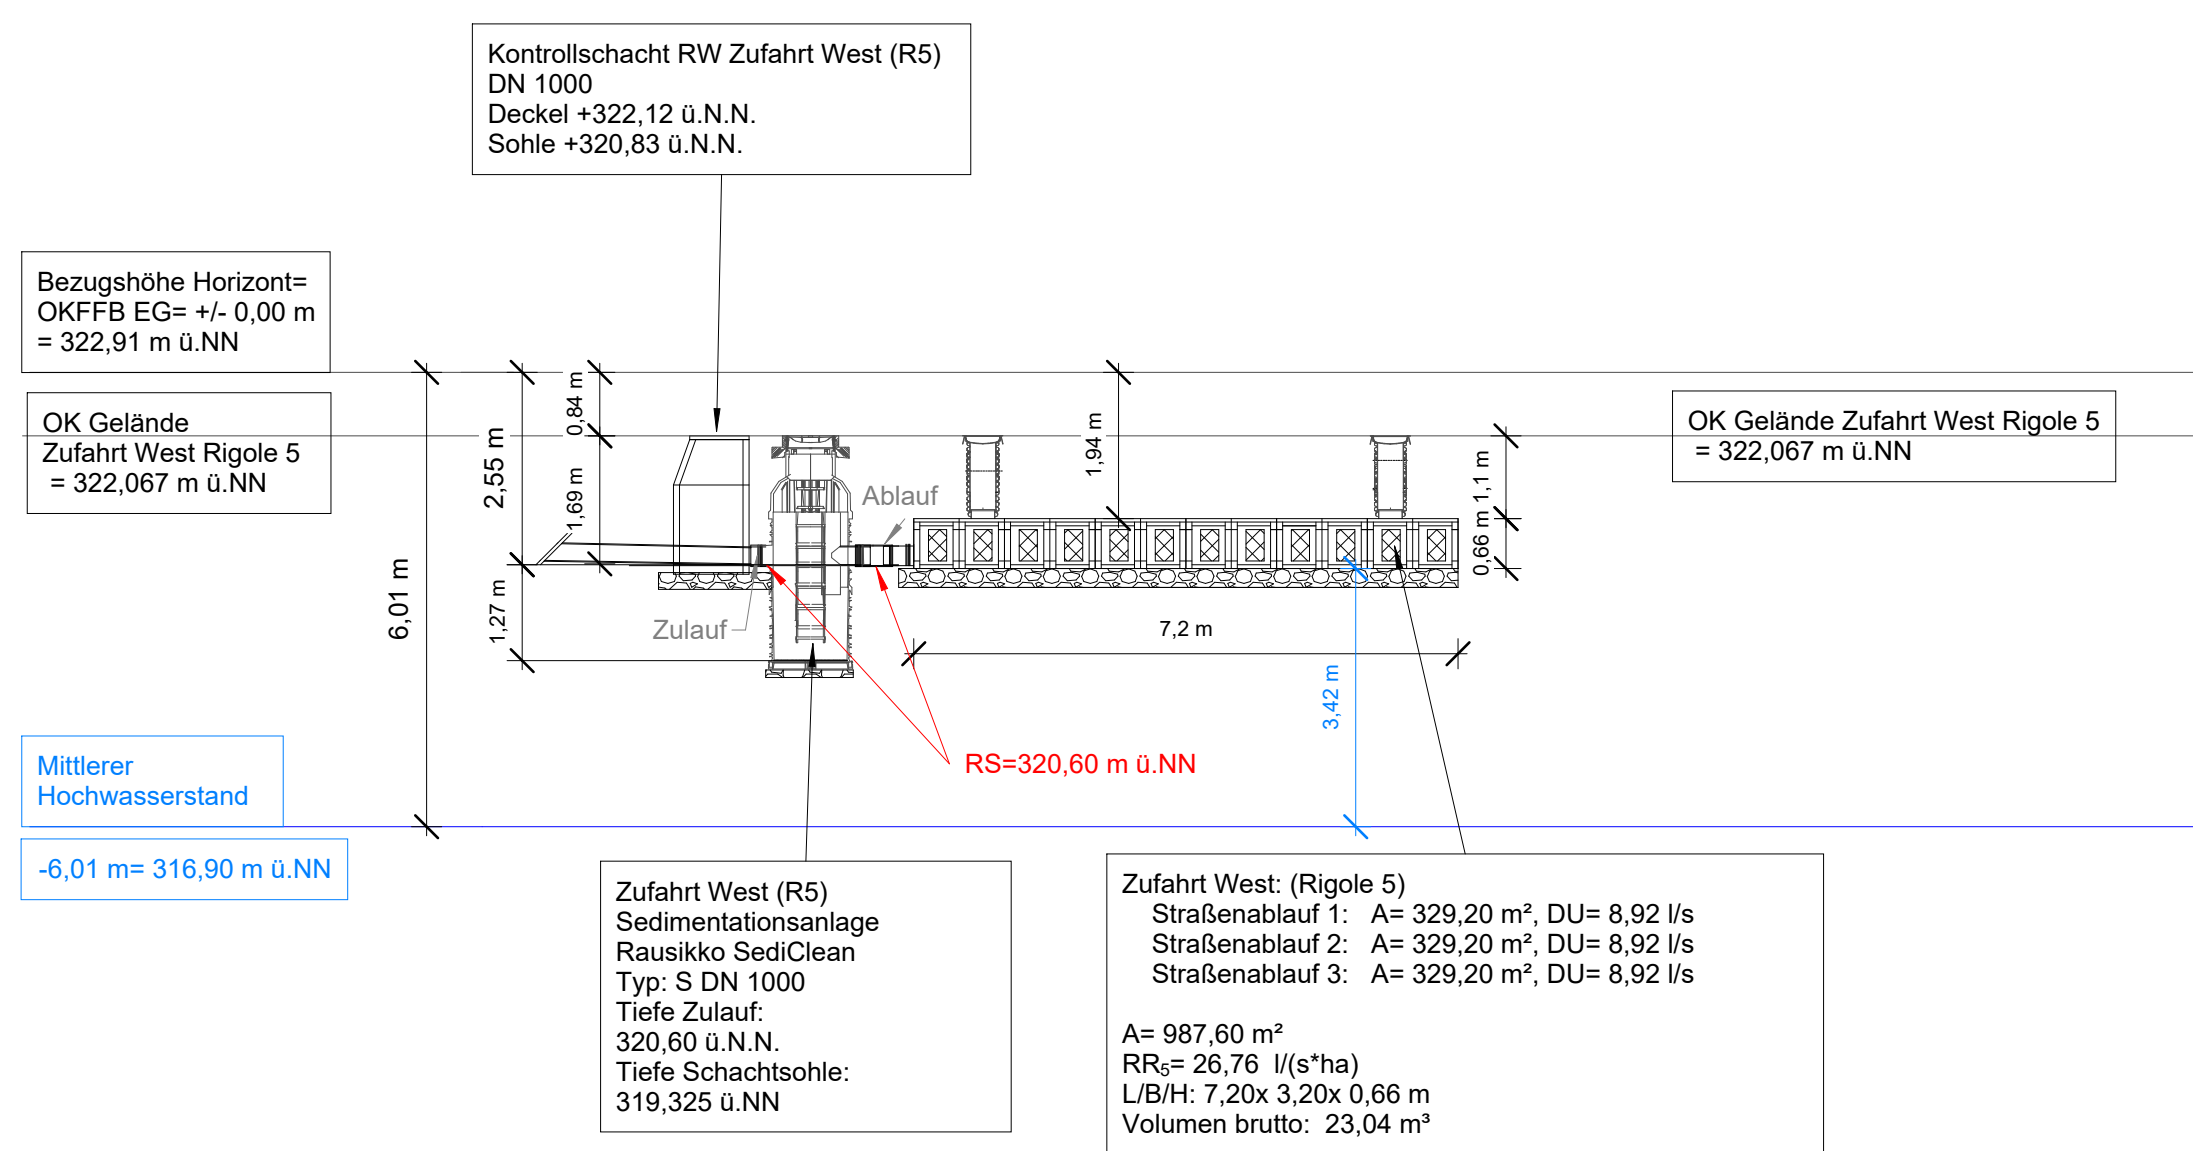

Rigole 3

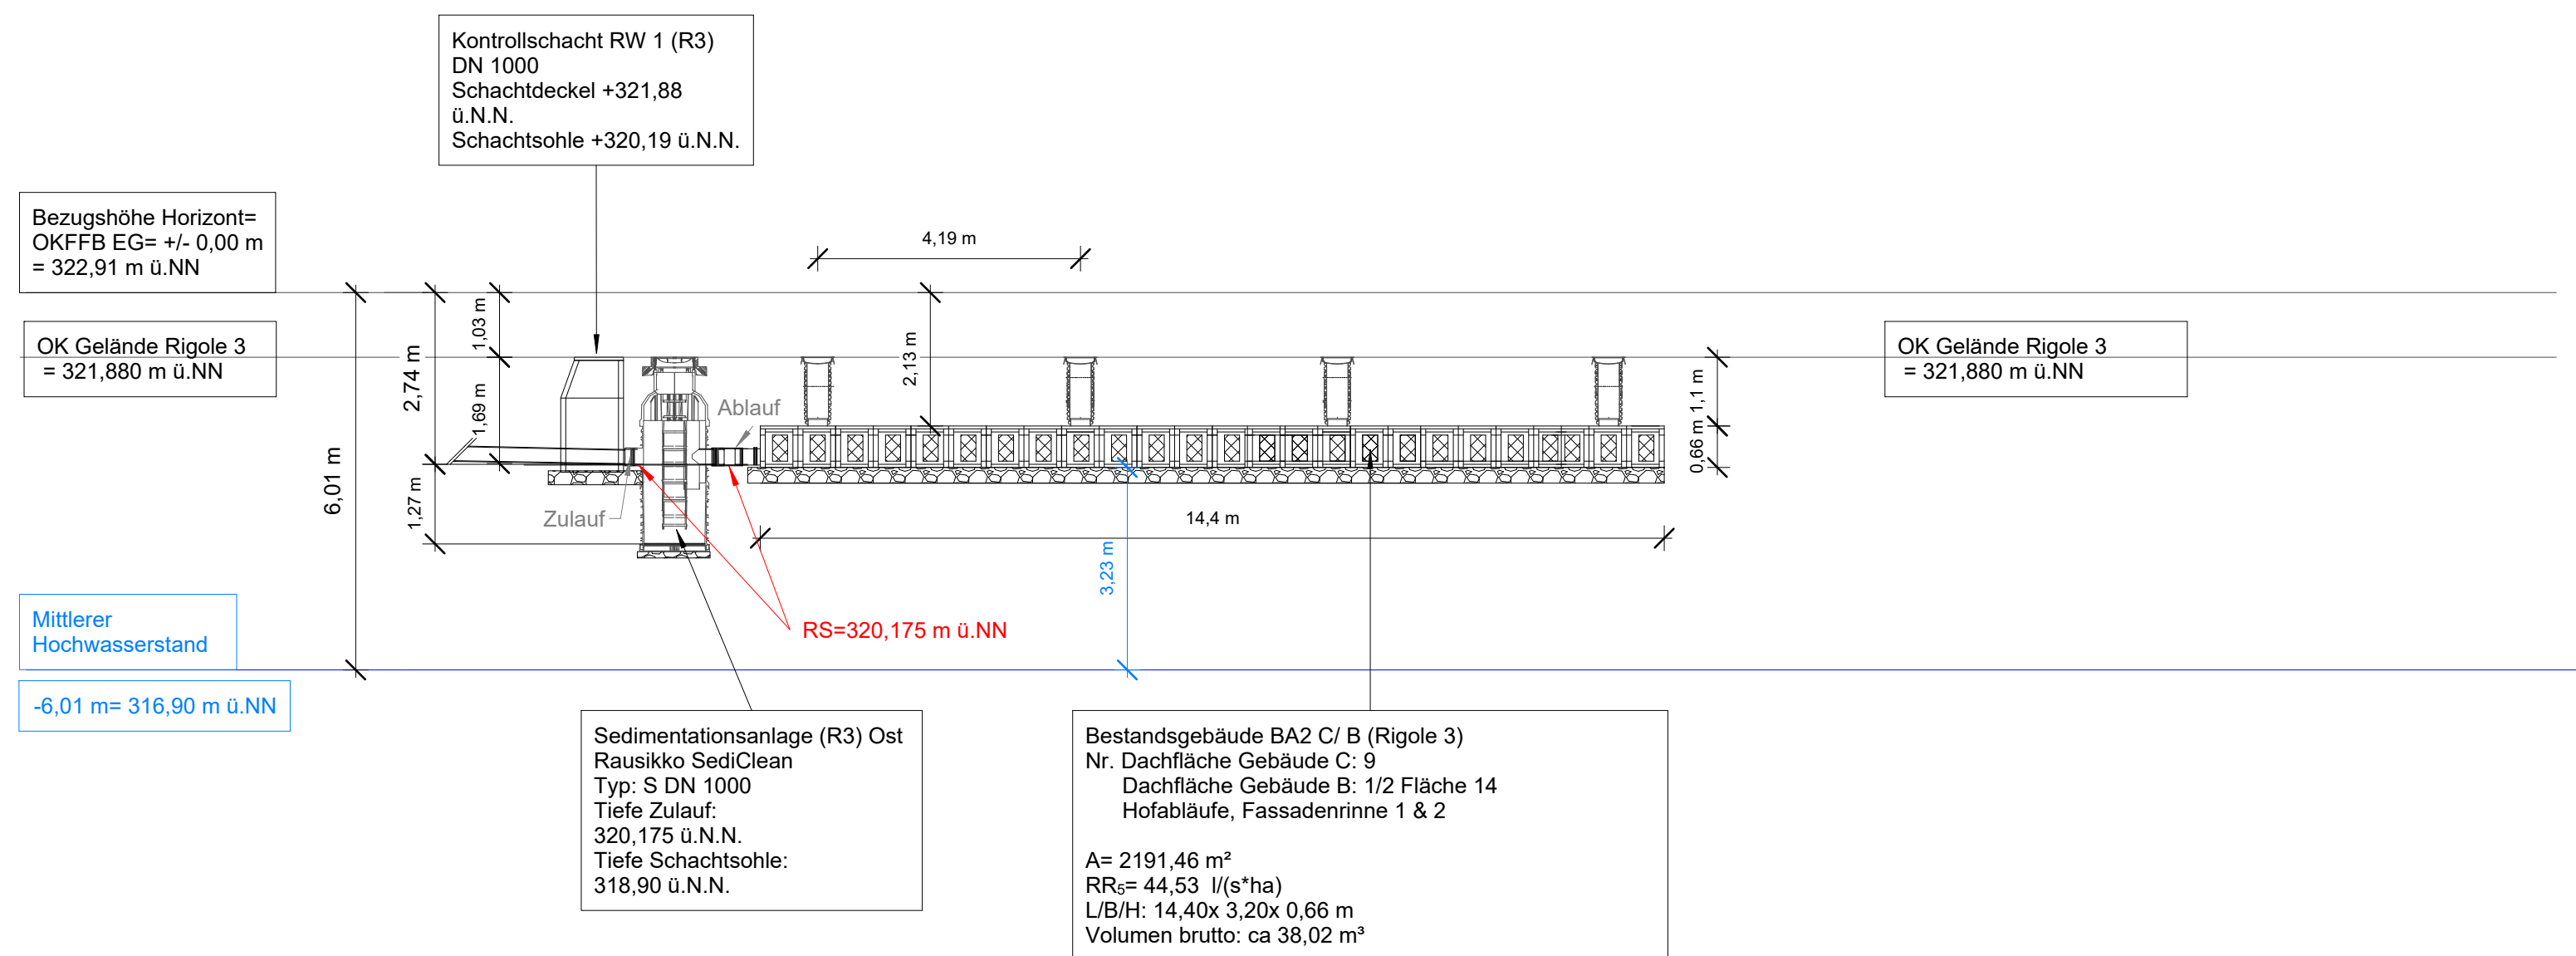

LEGENDE		
	REINWASSER	

INDEX	DATUM	BESCHREIBUNG	KÜRZEL
INDEX			



Haydn Ingenieure GmbH & Co. KG | Industriestraße 12 | 94036 Passau

Architekt		Bauherr	
Donath Bickel Architekten PartGmbH Bahnhofstraße 33 94032 Passau		Stadt Pocking Simbacherstraße 16 94060 Pocking	
Plan		Projekt	
Hochwasserspiegel Rigolen Datum: 23.05.2025 Maßstab: Wie angezeigt oder 1:100 Leistungsphase: LPH 4		Mittelschule Pocking Indlinger Str. 16 94060 Pocking Projektnummer: HI-1333	
		Fachplaner TGA	
		Haydn Ingenieure GmbH & Co. KG Industriestraße 12 94036 Passau Tel.: 0851/756660-0 Fax: 0851/756660-99 info@haydn-ingenieure.de www.haydn-ingenieure.de	
Gezeichnet: AP Geprüft: WoS		Unterschrift: _____	