




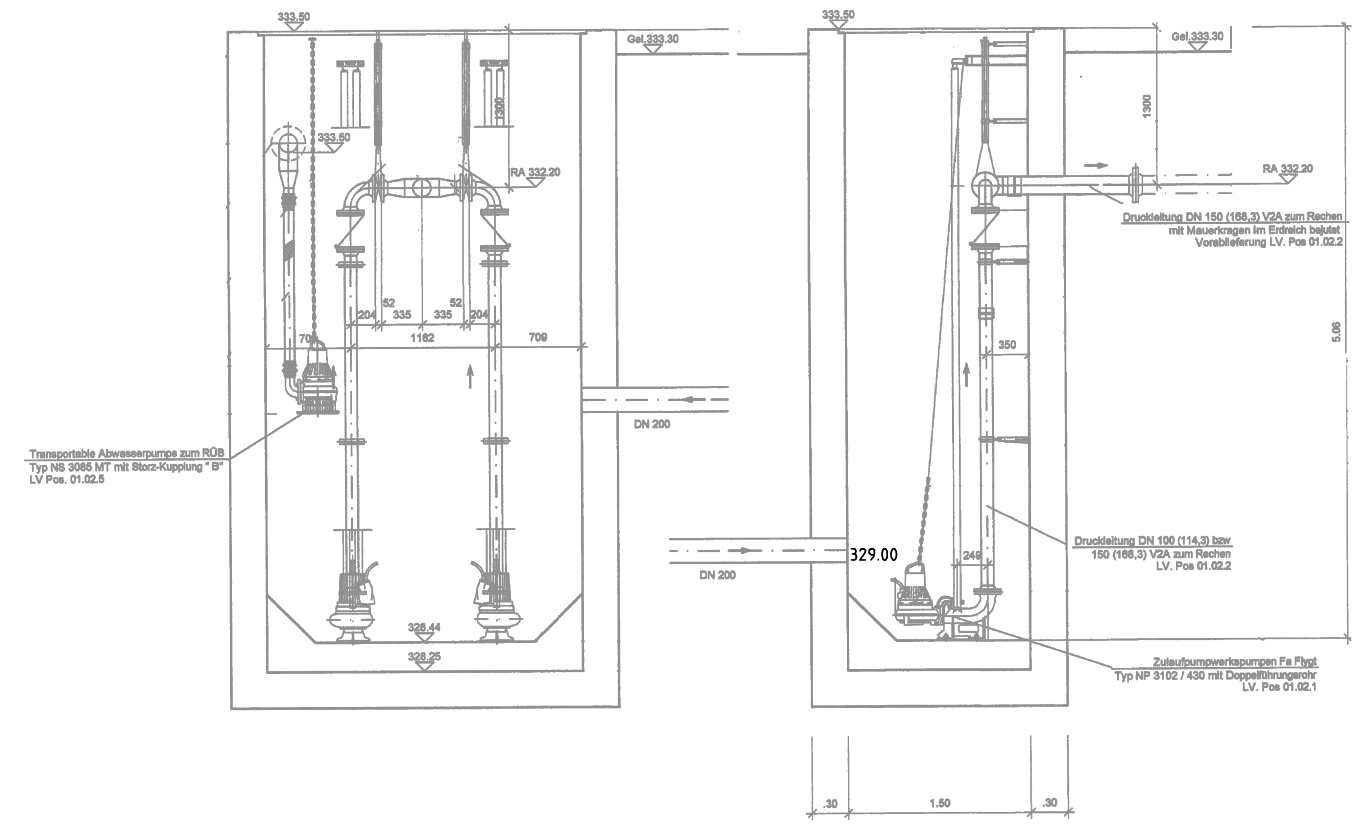


Schnitte Zulaufpumpstation

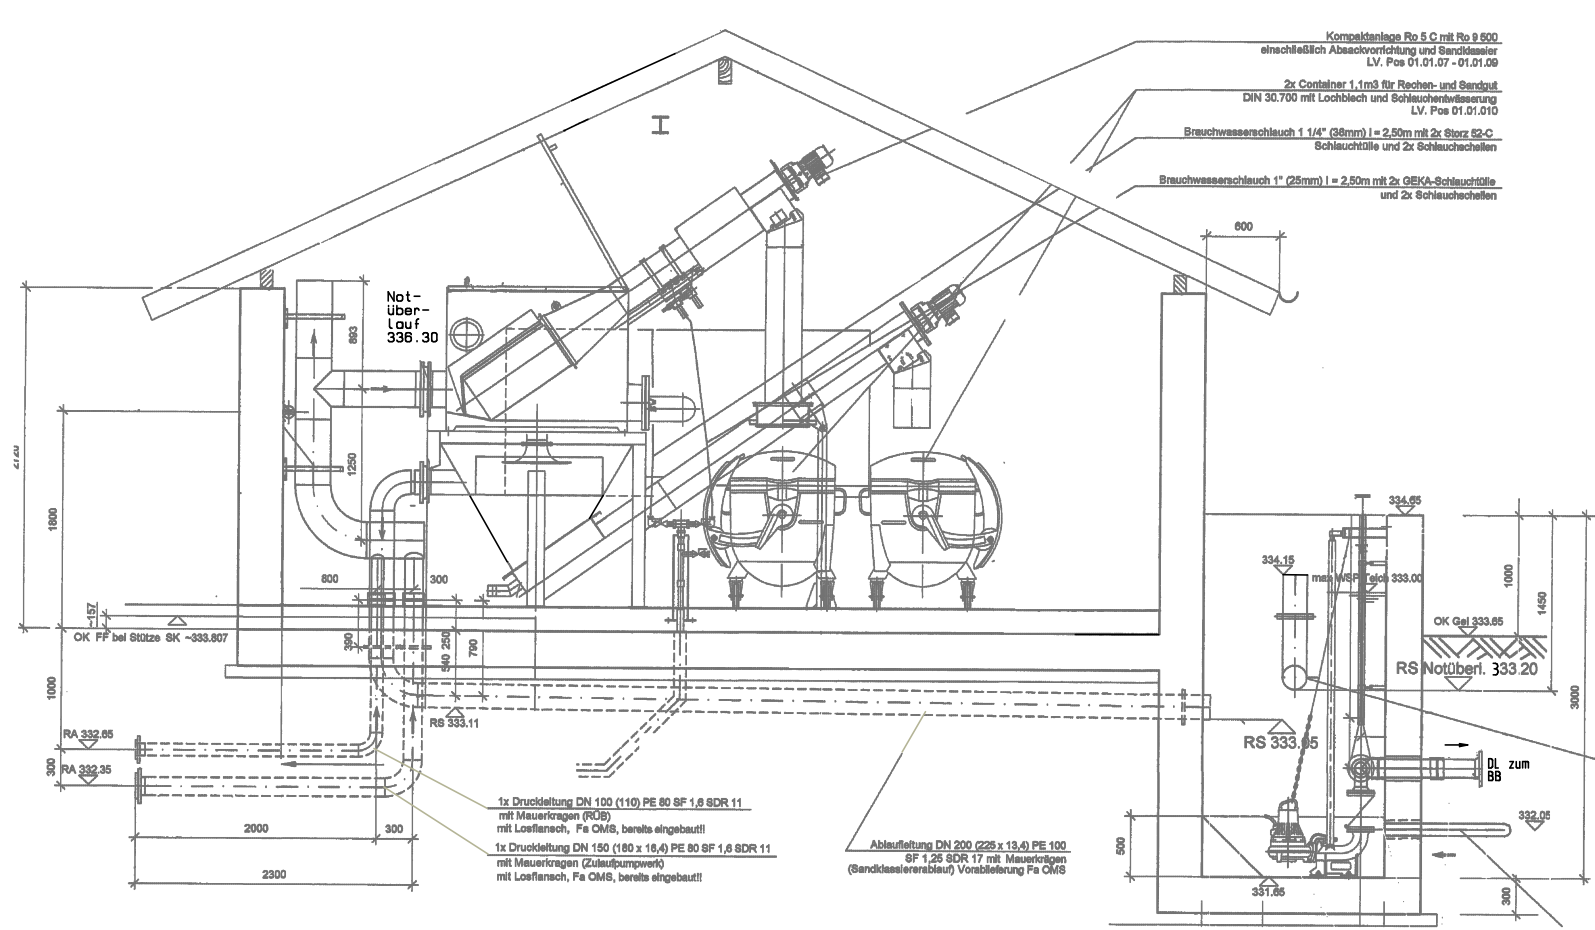



Schnitt Rechengebäude

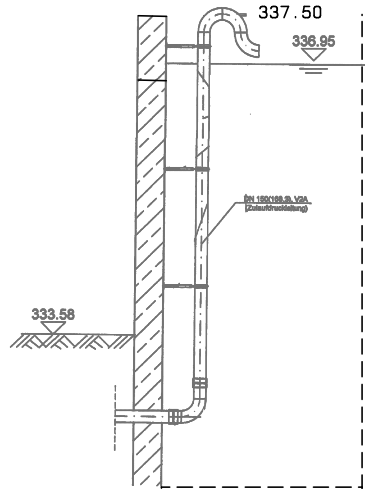


2x Schnitt Kombibauwerk (Belebungsbecken bzw. vertikal durchströmtes Nachklärbecken)

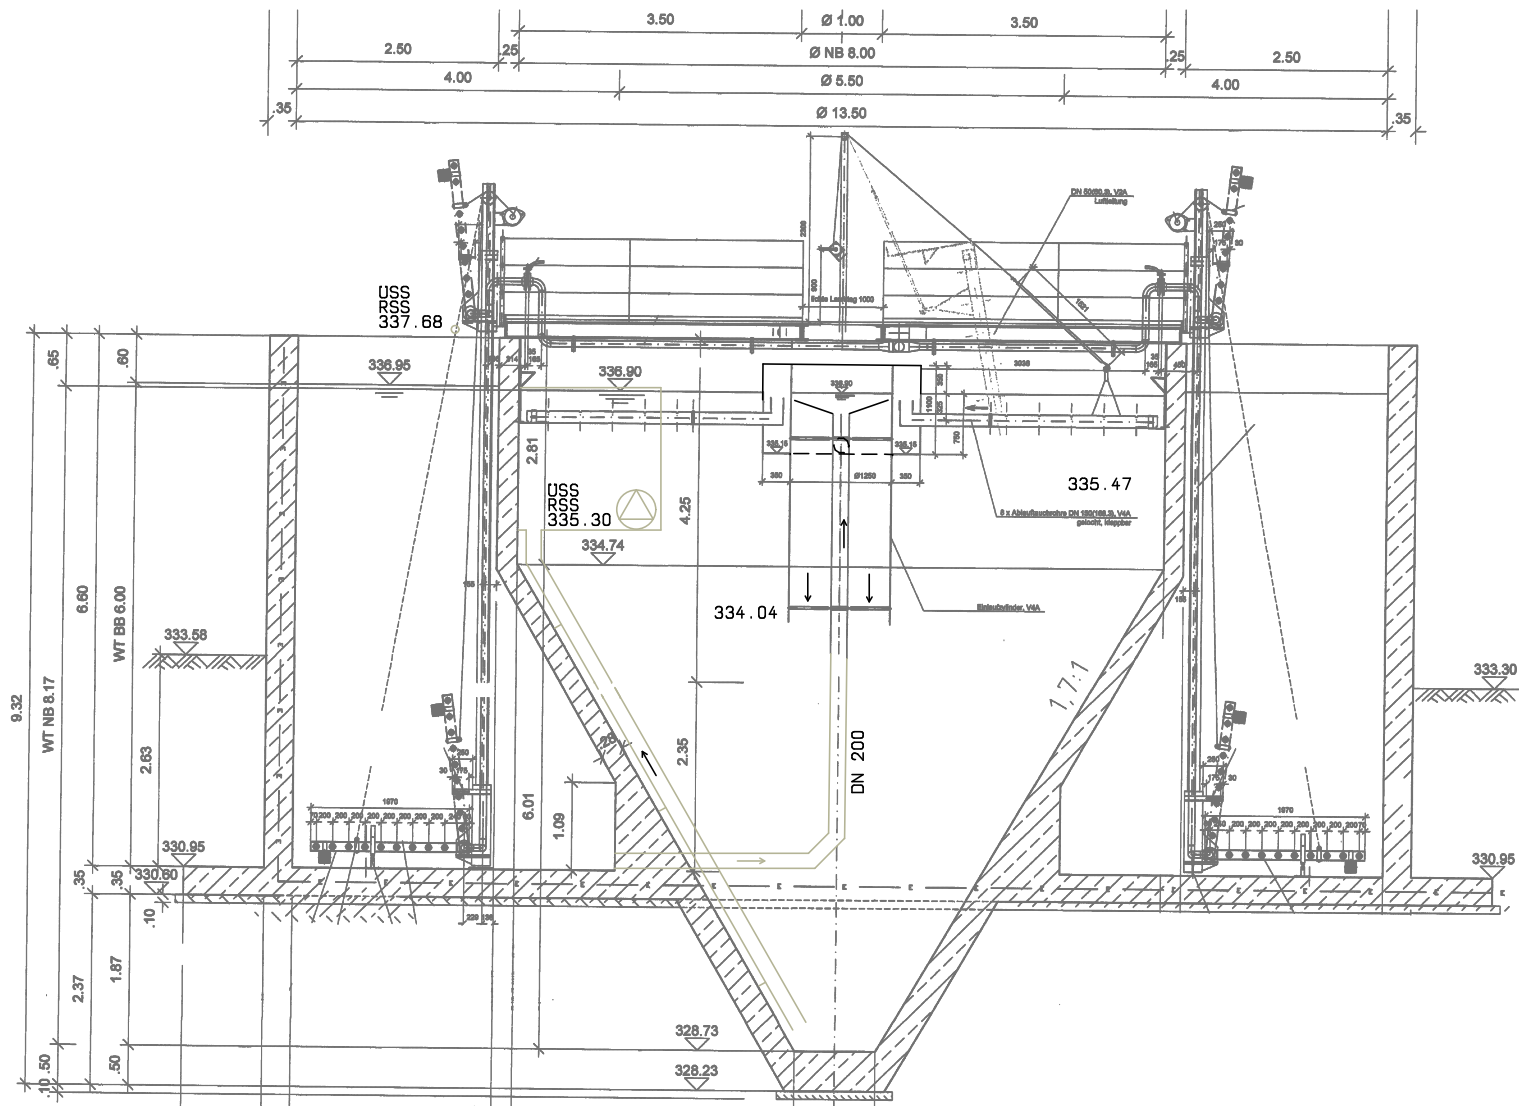


Schnitt A - A

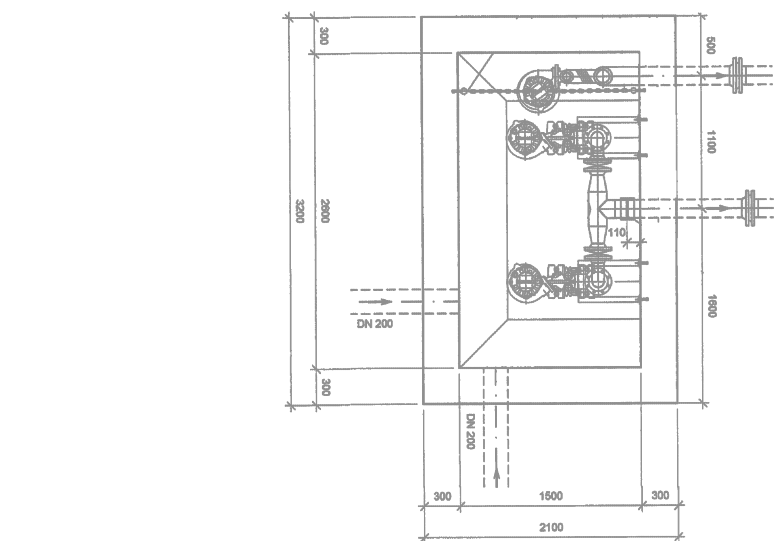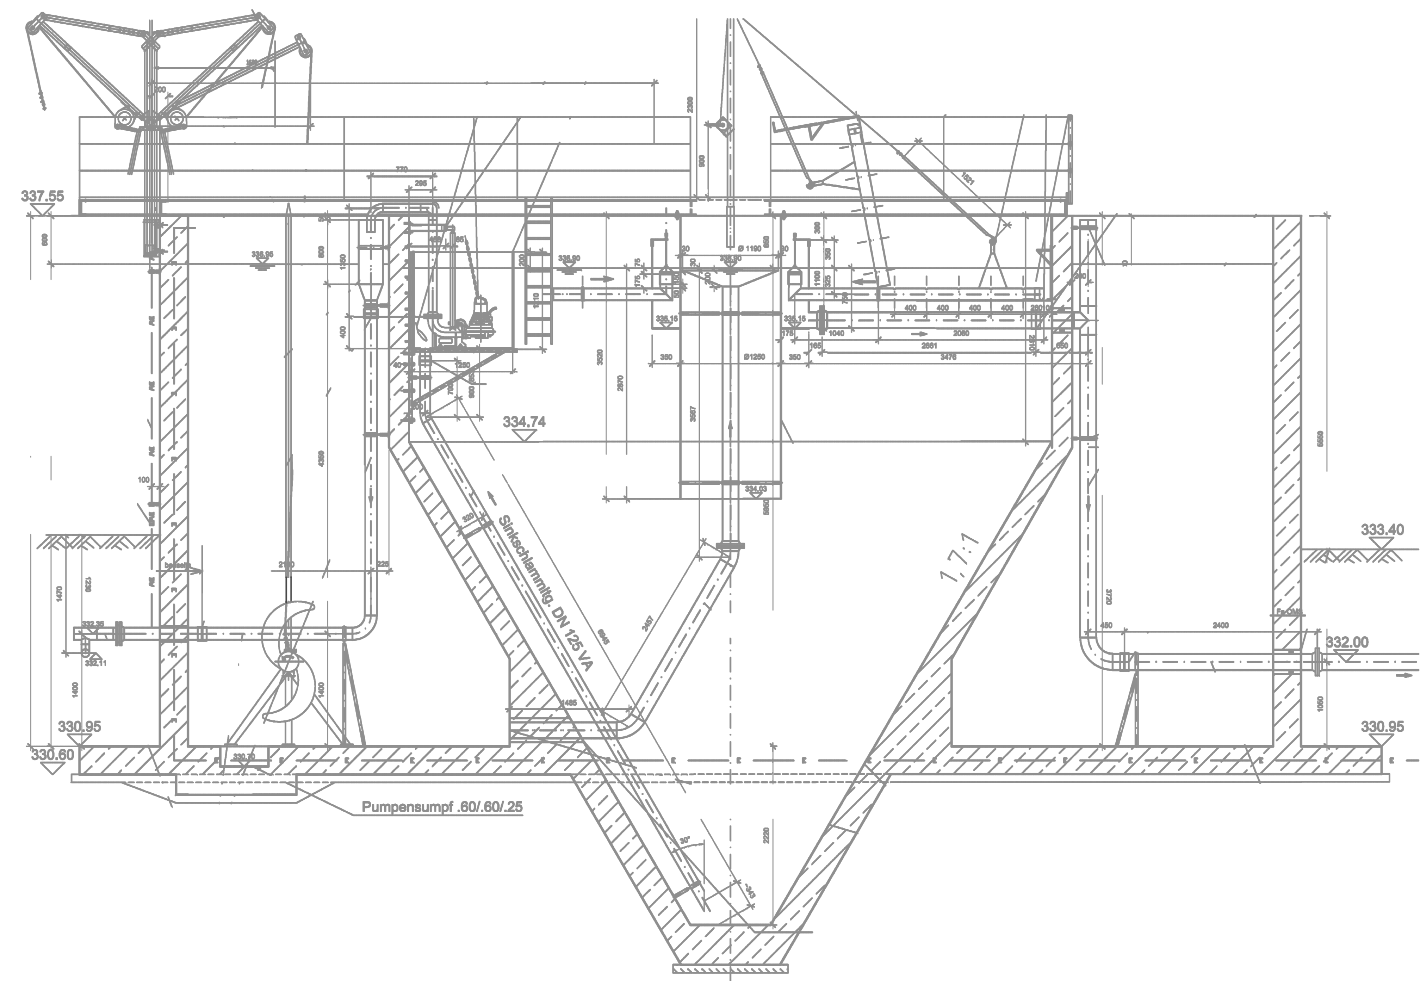


Querschnitt Zulaufpumpstation

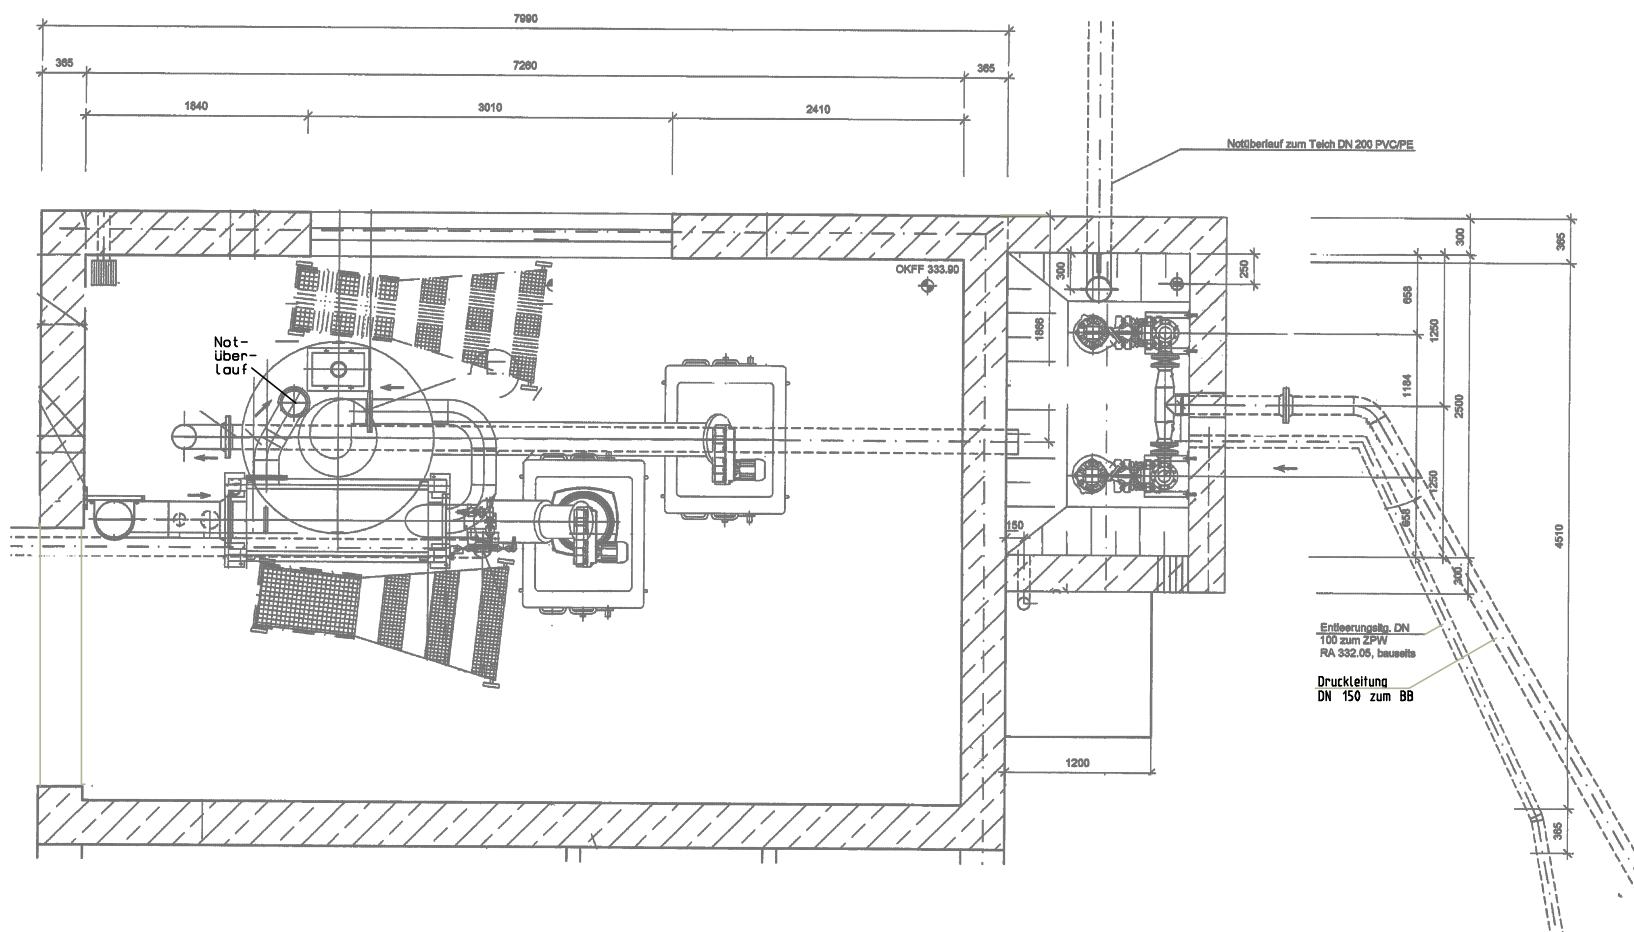

Querschnitt Rechengebäude mit PS für Zulauf Belebungsbecken

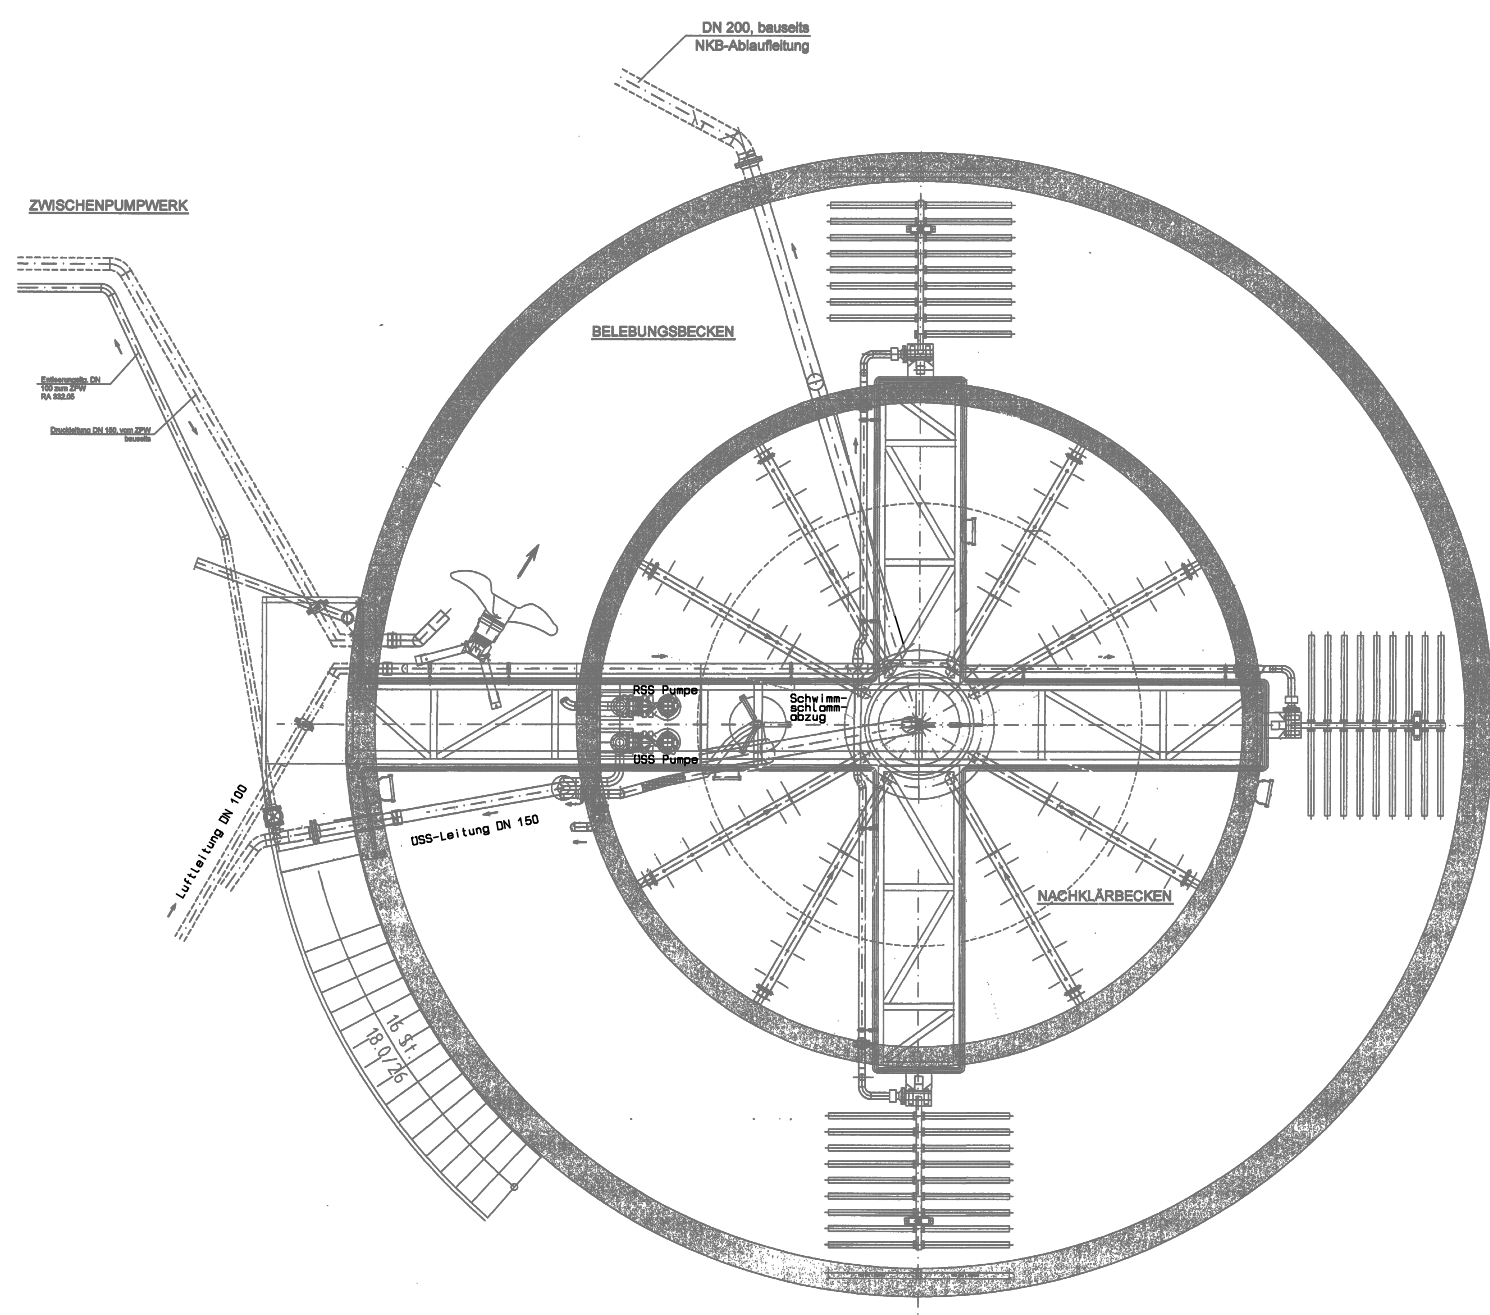

Querschnitt Kombibauwerk (Belebungsbecken mit vertikal durchströmtem Nachklärbecken)

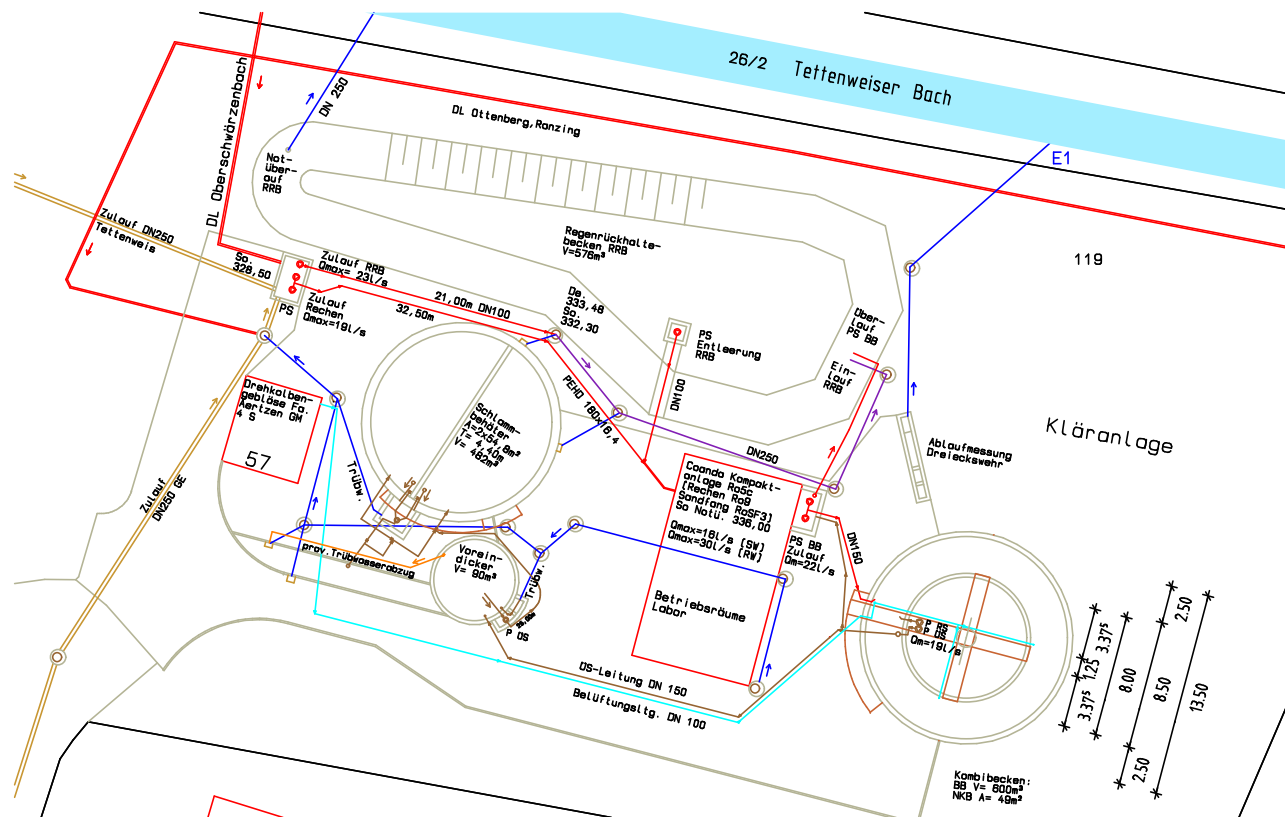

Lageplan Kläranlage Tettlenweis M 1:500

Nr.	Änderungen	geänd. am	Name	gepr. am	Name
Vorhaben:	Wasserrechtsverfahren Kläranlage Tettenweis Niederschlagswassereinleitungen		Beilage-Nr. 5		
Vorhabensträger:	Gemeinde Tettenweis		Obj.-Nr.:		
Landkreis:	Passau				
Maßstab:	Lageplan, Grundrisse und Schnitte Kläranlage Tettenweis		Datum	Name	
		entw.			
		gez.			
		gepr.			
Vorhabensträger:		Entwurfserfasser:			
		25.05.2025			
Datum		Unterschrift		Datum	
				Unterschrift	
INGENIEURBÜRO MEIER		Steinfeldstraße 21 94469 Deggenndorf Telefon: 0991/32090-345, e-mail: ing.buero-meier@gmx.de			