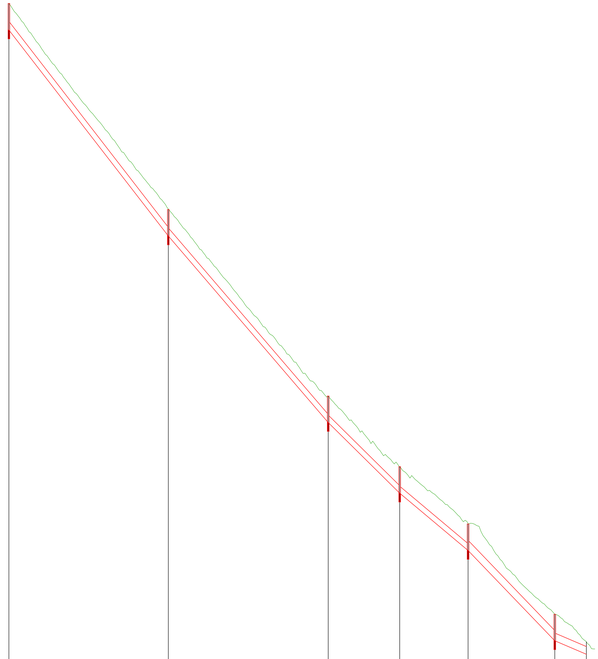

Kanallängsschnitt 01

490,00

Geländehöhe [müNNN]	510,00		512,62		509,10		504,11		500,47	497,77	496,71
Höhe Schachtdeckel [müNN]	509,28		508,84		508,10		503,11		499,47	496,77	
Schachtnummer	R7		R8		R9		R10		R5	R6	Aus
Kanaltiefe [m]	1,50		1,50		1,00		1,00		1,00	1,00	
Sohlhöhe [müNNN]	508,78		511,14		508,60		502,61		498,97	496,27	495,61
Haltungslänge [m]		90,00		90,32		40,37		38,59		48,99	17,79
Nennweite / Material [mm]		DN 300 KG		DN 300 KG		DN 300 KG		DN 300 KG		DN 400 KG	DN 400 KG
Gefälle [‰]		129,33		116,70		98,84		83,96		104,10	42,74
Qvoll / vvoll - [l/s] / [m/s]		390 l/s - 5,5 m/s		371 l/s - 5,2 m/s		341 l/s - 4,8 m/s		314 l/s - 4,4 m/s		747 l/s - 6,0 m/s	478 l/s - 3,8 m/s
Stationierung [m]	0+000		0+090		0+130		0+167		0+206	0+254	0+270

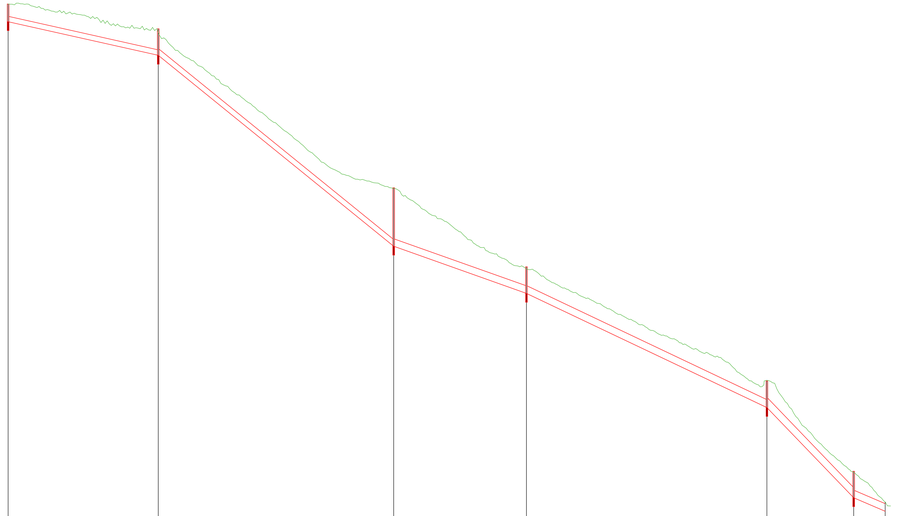

Kanallängsschnitt 02

490,00

Geländehöhe [müNNN]	509,12		510,12		511,79		507,32		500,63	497,77	496,71
Höhe Schachtdeckel [müNN]	508,12		509,12		510,79		507,32		500,63	496,77	
Schachtnummer	R1		R2		R3		R4		R5	R6	Aus
Kanaltiefe [m]	1,00		1,00		1,00		1,00		1,00	1,00	
Sohlhöhe [müNNN]	507,12		513,62		506,68		505,82		499,97	496,27	495,61
Haltungslänge [m]		84,80		132,96		75,00		135,80		48,99	17,79
Nennweite / Material [mm]		DN 300 DWS		DN 300 DWS		DN 400 DWS		DN 400 DWS		DN 400 KG	DN 400 KG
Gefälle [‰]		22,41		81,15		35,47		47,50		104,10	42,74
Qvoll / vvoll - [l/s]/[m/s]		162 l/s - 2,3 m/s		309 l/s - 4,4 m/s		435 l/s - 3,5 m/s		504 l/s - 4,0 m/s		747 l/s - 6,0 m/s	478 l/s - 3,8 m/s
Stationierung [m]	0+000		0+090		0+178		0+253		0+428	0+476	0+496

Kanallängsschnitt 03

490,00

Geländehöhe [müNNN]	501,14	497,77	496,71
Höhe Schachtdeckel [müNN]	501,14	496,77	
Schachtnummer	R1a	R2	
Kanaltiefe [m]	1,00	1,00	
Sohlhöhe [müNNN]	500,14	495,77	
Haltungslänge [m]	10,70		
Nennweite / Material [mm]	DN 300 DWS		
Gefälle [‰]	118,69		
Qvoll / vvoll - [l/s]/[m/s]	374 l/s - 5,3 m/s		
Stationierung [m]	0+000	0+006	

Vermerke Genehmigungsbehörde

Übersichtslageplan

Index	Bemerkung	geänd. am	Name	gepr. am	Name
e					
d					
c					
b					
a					

Vorhaben: Kreisstraße PA 24 - Abs. 100
Station 4+530 - 5+080
Antrag auf wasserrechtliche Erlaubnis
zum Einleiten von gesammelten Niederschlagswasser

Landkreis: Landkreis Passau

Gemeinde: Markt Obernzell

Vorhabensträger: Landkreis Passau
Kreisstraßenverwaltung
Tittlinger Straße 32
94034 Passau

Anlage: 6

Unterlage: -

Plan-Nr.: -

Vorhabenskennzeichen:
PA 24 - WRV

Maßstab: 1:100/1000

Längsschnitte
Straßenentwässerung

Datei: E:\Kurzböck\217_Stadtratsbeschlüsse\PA24_WRV_OVGutachten\gen\3_Bauunterlagen\Lang.dwg

Entwurfsverfasser: Landkreis Passau - Kreisstraßenverwaltung
Tittlinger Straße 32
94034 Passau

entw.:	11.2025	Kurzböck
gez.:	11.2025	Kurzböck
gepr.:	-	-

Datum | Unterschrift Entwurfsverfasser | Datum | Unterschrift Vorhabensträger