



M = 1:500/50
NHN 409,00

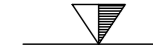

Station

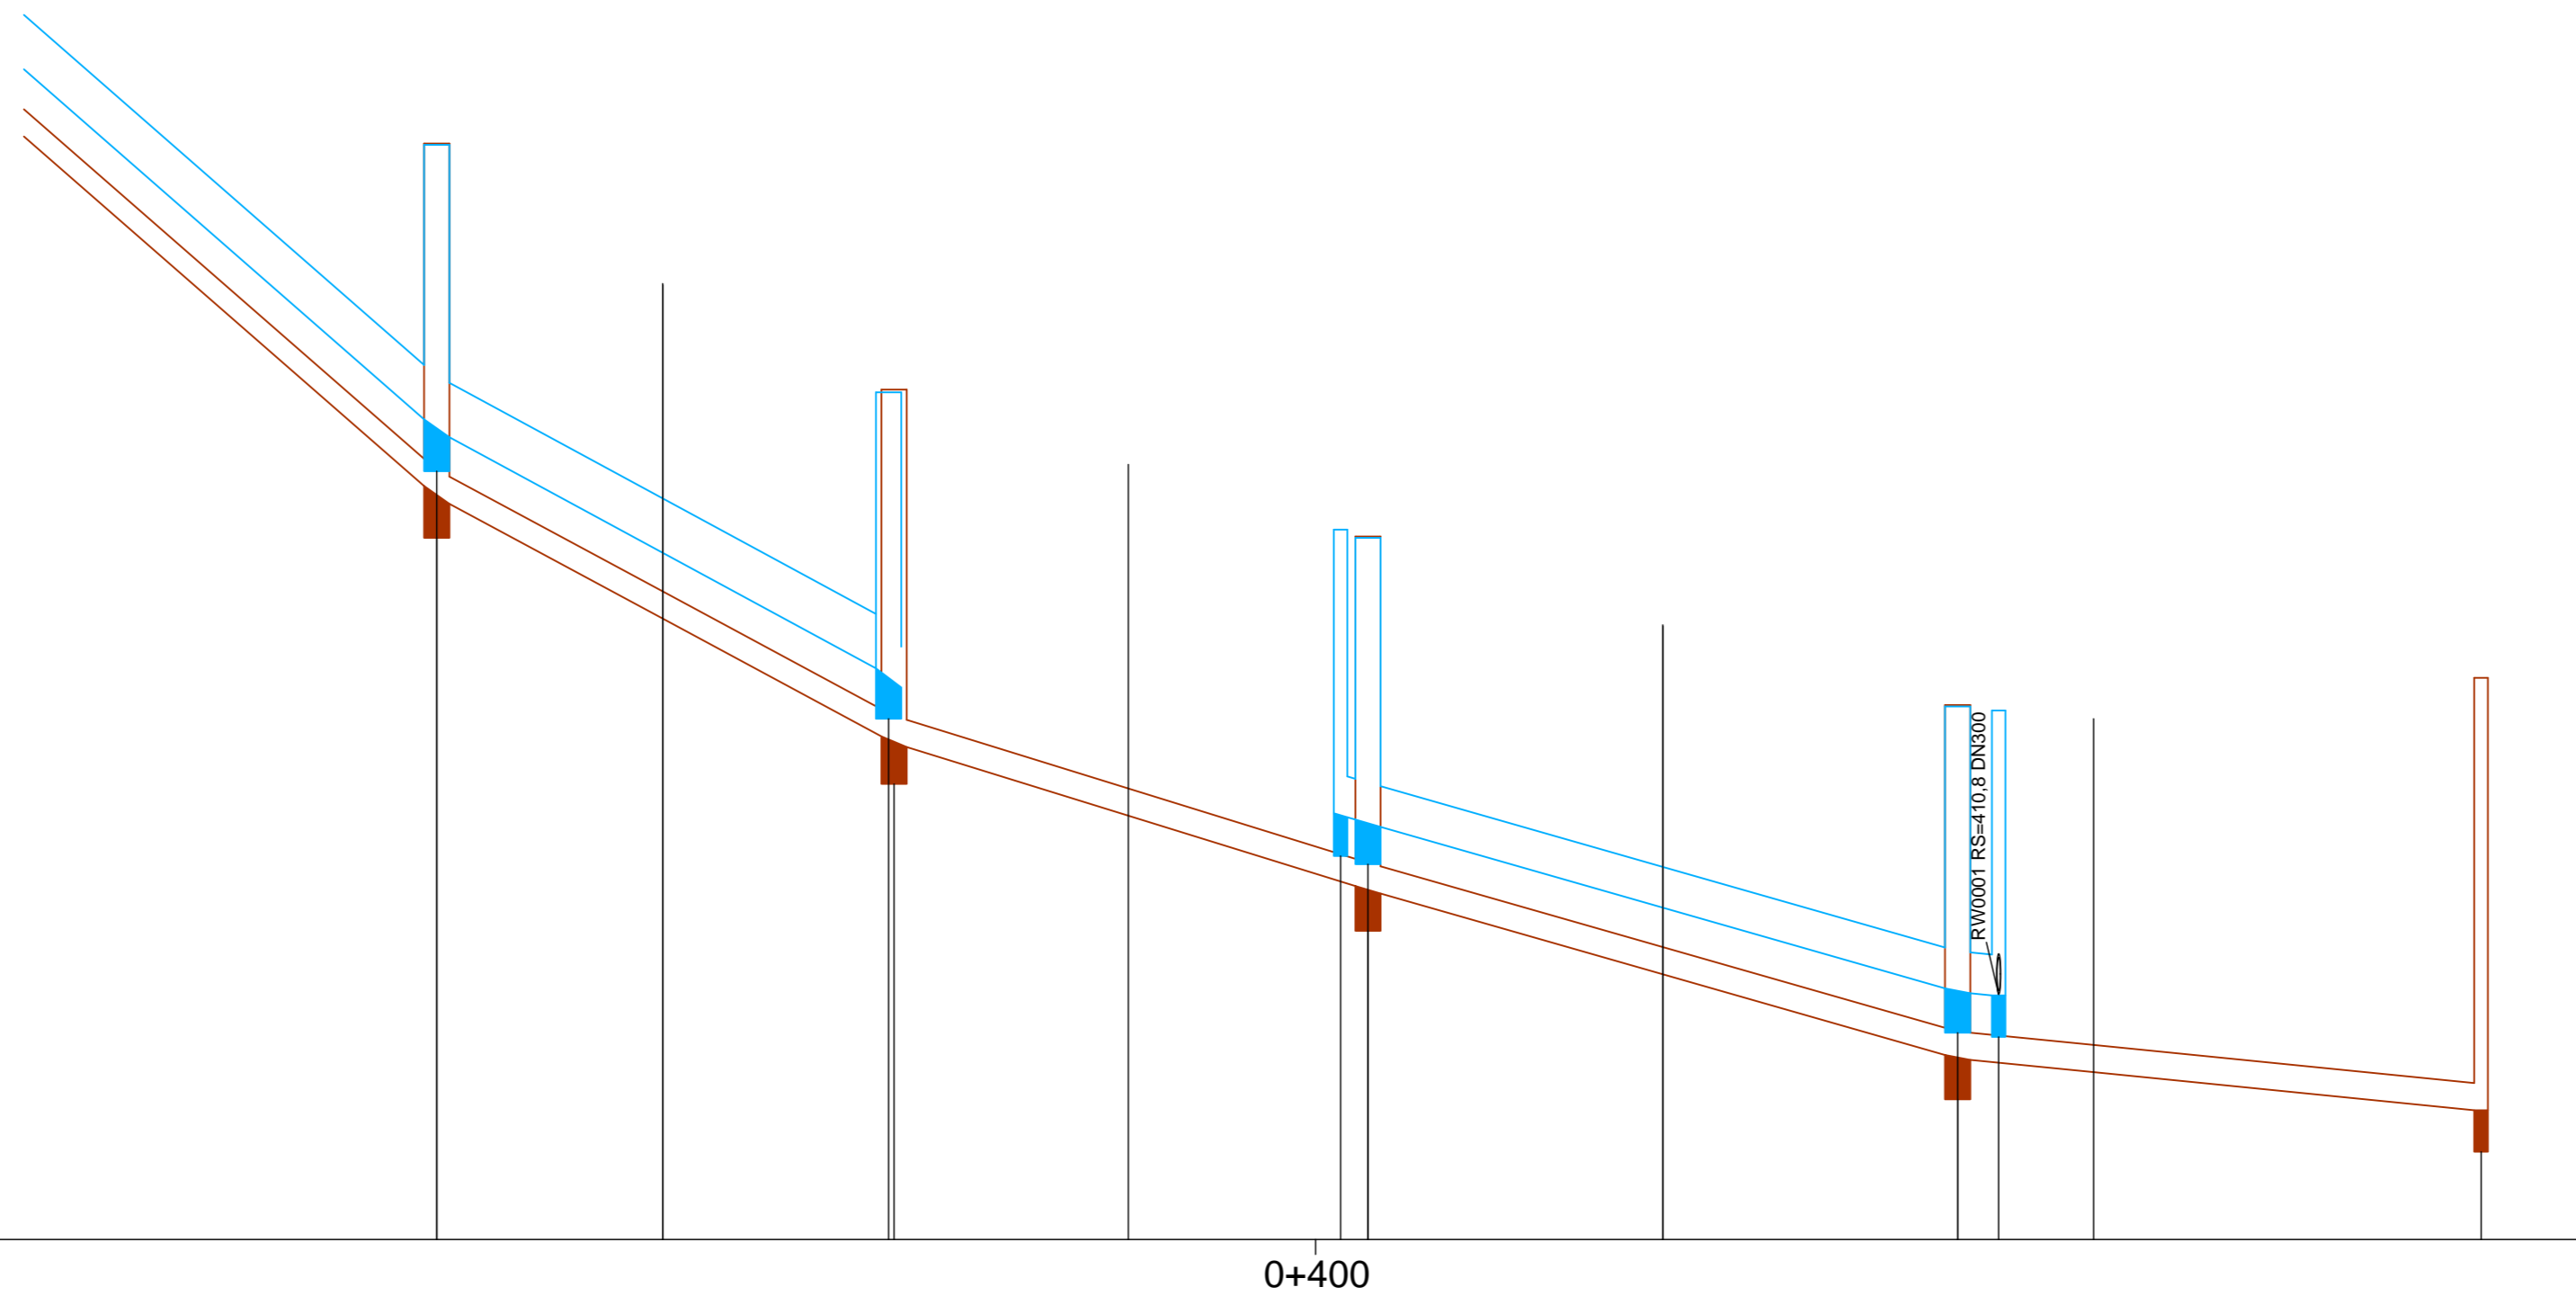

Zeichenerklärung

Achse 150

Kanalnetz 1 Kanal 1



Kanalnetz 2 Kanal 2



Schacht-Angaben SW									
Schachtnummer	SM0004	KNS0029	SMA0003	KNS0030	SM0002	KNS0031	SM0001	KNS0032	SW0000
Schachtstation	335,363	351,980	368,997	386,225	403,853	425,535	447,217	457,217	485,717
OK Schacht [mNN]	417,060	416,020	415,250	414,700	414,170	413,510	412,830	412,830	413,130
Schachthöhe [m]	2,60	2,45	2,60	2,58	2,60	2,56	2,60	2,60	3,18
lichte Schachtwerte [mm]	1850	0	1850	0	1850	0	1850	0	1000
Rohrsohle [mNN]	414,460 414,460	413,566 413,566	412,650 412,650	412,116 412,116	411,570 411,570	410,950 410,950	410,330 410,330	410,230 410,230	409,945
Gefälle [%]		53,80	53,83	31,00	30,97	28,59	28,60	10,00	10,00
Material/Durchm. [mm]		PP/200	PP/200	PP/200	PP/200	PP/200	PP/200	PP/200	PP/200

Schacht-Angaben RW									
Schachtnummer	RM0004	KNR0029	RMA0003	RE0002	KNR0030	RM0001			
Schachtstation	335,363	351,980	368,997	401,839 403,853	425,535	447,217 450,238			
OK Schacht [mNN]	417,050	416,030	442,850	414,220 414,160	413,520	412,820 412,890			
Schachthöhe [m]	2,10	1,98	2,10	2,10 2,10	2,08	2,10 2,10			
lichte Schachtwerte [mm]	1850	0	1000	1000 850	0	1850 1000			
Rohrsohle [mNN]	414,950 414,950	414,050 414,050	413,150 440,750	440,520 412,060	411,440 411,440	410,820 410,790			
Gefälle [%]		54,06	54,06	75,94	25,78	28,54	28,54	9,93	
Material/Durchm. [mm]		PP/400	PP/400	PP/300	PP/300	PP/300	PP/300	PP/300	

Anlage 3.2

5.			
4.			
3.			
2.			
1.			
Nr.	Art der Änderung	Datum	Aufgestellt
 Ingenieurbüro Würmseher Hochstraße 20, 94099 Ruhstorf a. d. Rott Tel: 08531/9315-0, Fax: 08531/32981 e-mail: info@architekt-wuermseher.de		Unterlage Blatt Nr. Proj. Nr.	
Vorhabensträger :  Gemeinde Ruderting Passauerstraße 3 94161 Ruderting		bearbeitet gezeichnet geprüft	Datum Zeichen Bu EDV Bu
Kanalschnitt Strang 1; Teil 2 500/50			
Bauvorhaben : <p style="text-align: center;">Beb-Plan WA und GE'Reisach' Antrag auf wasserrechtliche Erlaubnis zur Einleitung von Niederschlagswasser</p>			
Entwurfsverfasser :		Genehmigt:	
Im Auftrag:			