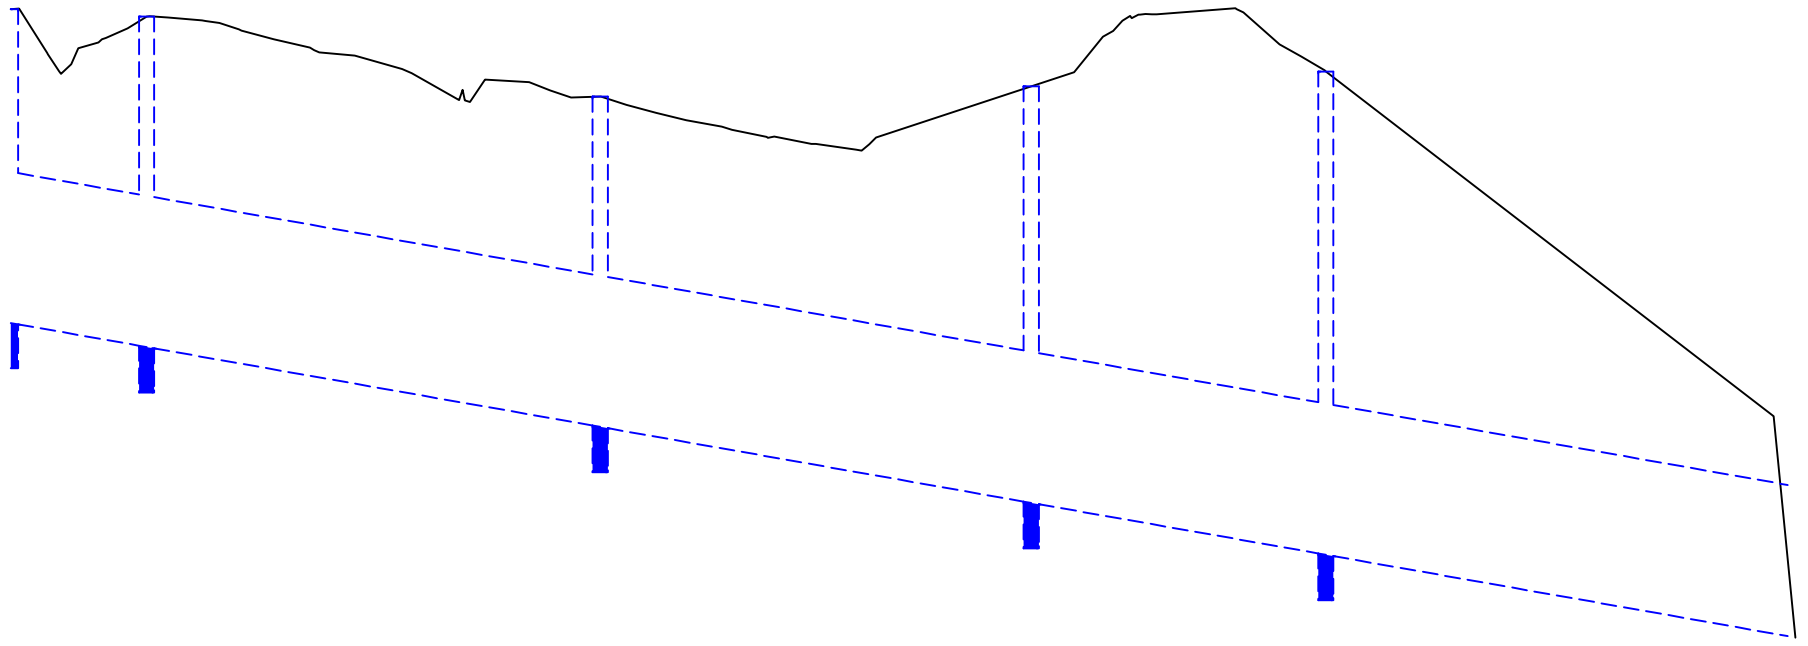

391,50 m ü. NHN

Gradientenhöhe							
Station Gradiente	0,00	20,00	40,00	60,00	80,00	100,00	
Entwässerung links	D 399,58	DN 1000	DN 1000	DN 1000	DN 1000	DN 1000	
		S 397,50 D 399,53	S 397,34	1,76 % D 399,00	S 396,81 1,76 % D 399,07	S 396,31 1,76 % D 399,16	S 395,97 1,76 % D 395,42 S 395,42
Geländehöhe	399,58	399,31	398,97	398,82	399,57	398,16	
Station Gelände	0,00	20,00	40,00	60,00	80,00	100,00	

0+000 0+100

1

Anlage 3.9

Nr.	Art der Änderung	Datum	Aufgestellt
5.			
4.			
3.			
2.			
1.			

W&W ARCHITEKTUR STATIK HAUSTECHNIK TIEFBAU

Ingenieurbüro Würmseher
Hochstraße 20, 94099 Ruhstorf a. d. Rott
Tel: 08531/9315-0, Fax: 08531/32981
e-mail: info@architekt-wuermseher.de

Unterlage
Blatt Nr. LAE-DN1000
Proj. Nr.

	Datum	Zeichen
bearbeitet		24.11.2020
gezeichnet		Bu
geprüft		

Vorhabensträger :

Gde. Ruderting
Passauer Strasse 3
94161 Ruderting

Längsschnitt
1 / 500

Bauvorhaben :

Baugebiet "Reisach"
Grabenableitung

Entwurfsverfasser :

Im Auftrag: .....

Genehmigt:

.....

CARD/1