




02					
01					
Index	Änderung nur über CAD			Name	
	Datum	Name		Vorhaben: Wasserrechtliche Genehmigung KA Pocking	
gezeichnet		J. Kriemer, J. Döllner			
geprüft					
freigegeben	Auftraggeber: Gemeinde Pocking				
	Planung	Umweltverfahrenstechnik Döllner GmbH Gewerkepark 8 92229 Seefeld	Planinhalt	Schlammstaus Gasspeicher	
	Umweltverfahrenstechnik Döllner GmbH	Datum	Gemeinde Pocking	Datum	

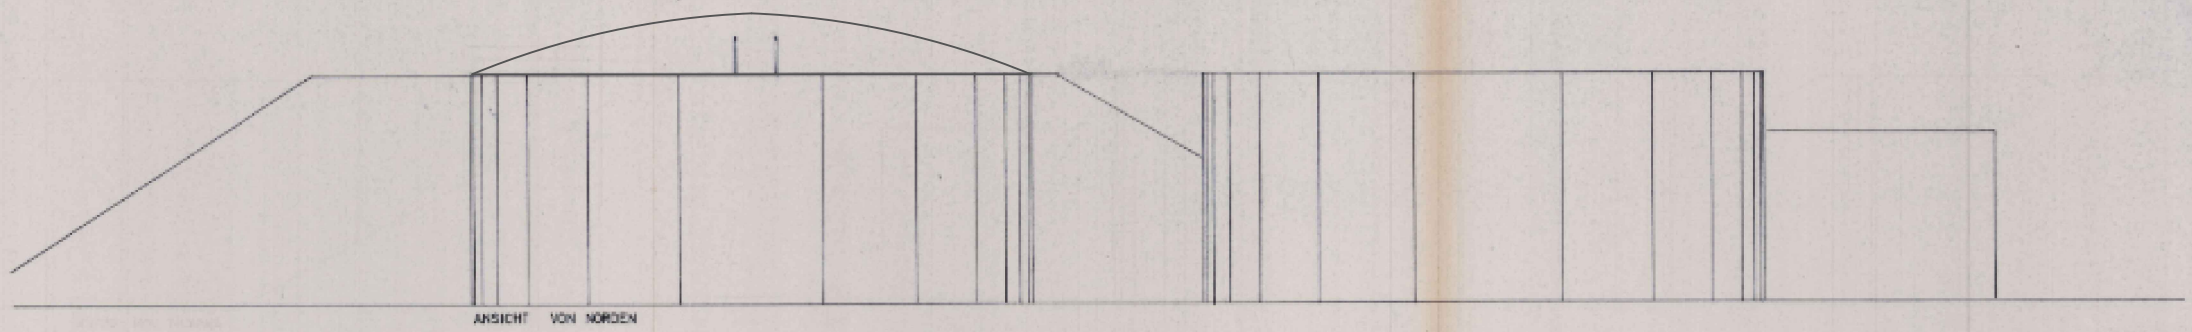

Die Ausführung hat nach der gezeigten
ist. Berechnung zu erfolgen, wobei die
Polizeiabteilung zu beauftragen ist.

Die Auflagen im Baubescheid
und die beigefügten Merkblätter
sind genaustens zu beachten!

Samplan Nr. 2056/85
Technisch geprüft und begutachtet
Pocking, den 13. Nov. 1985
Kreuzer, Kreisbauinspektor

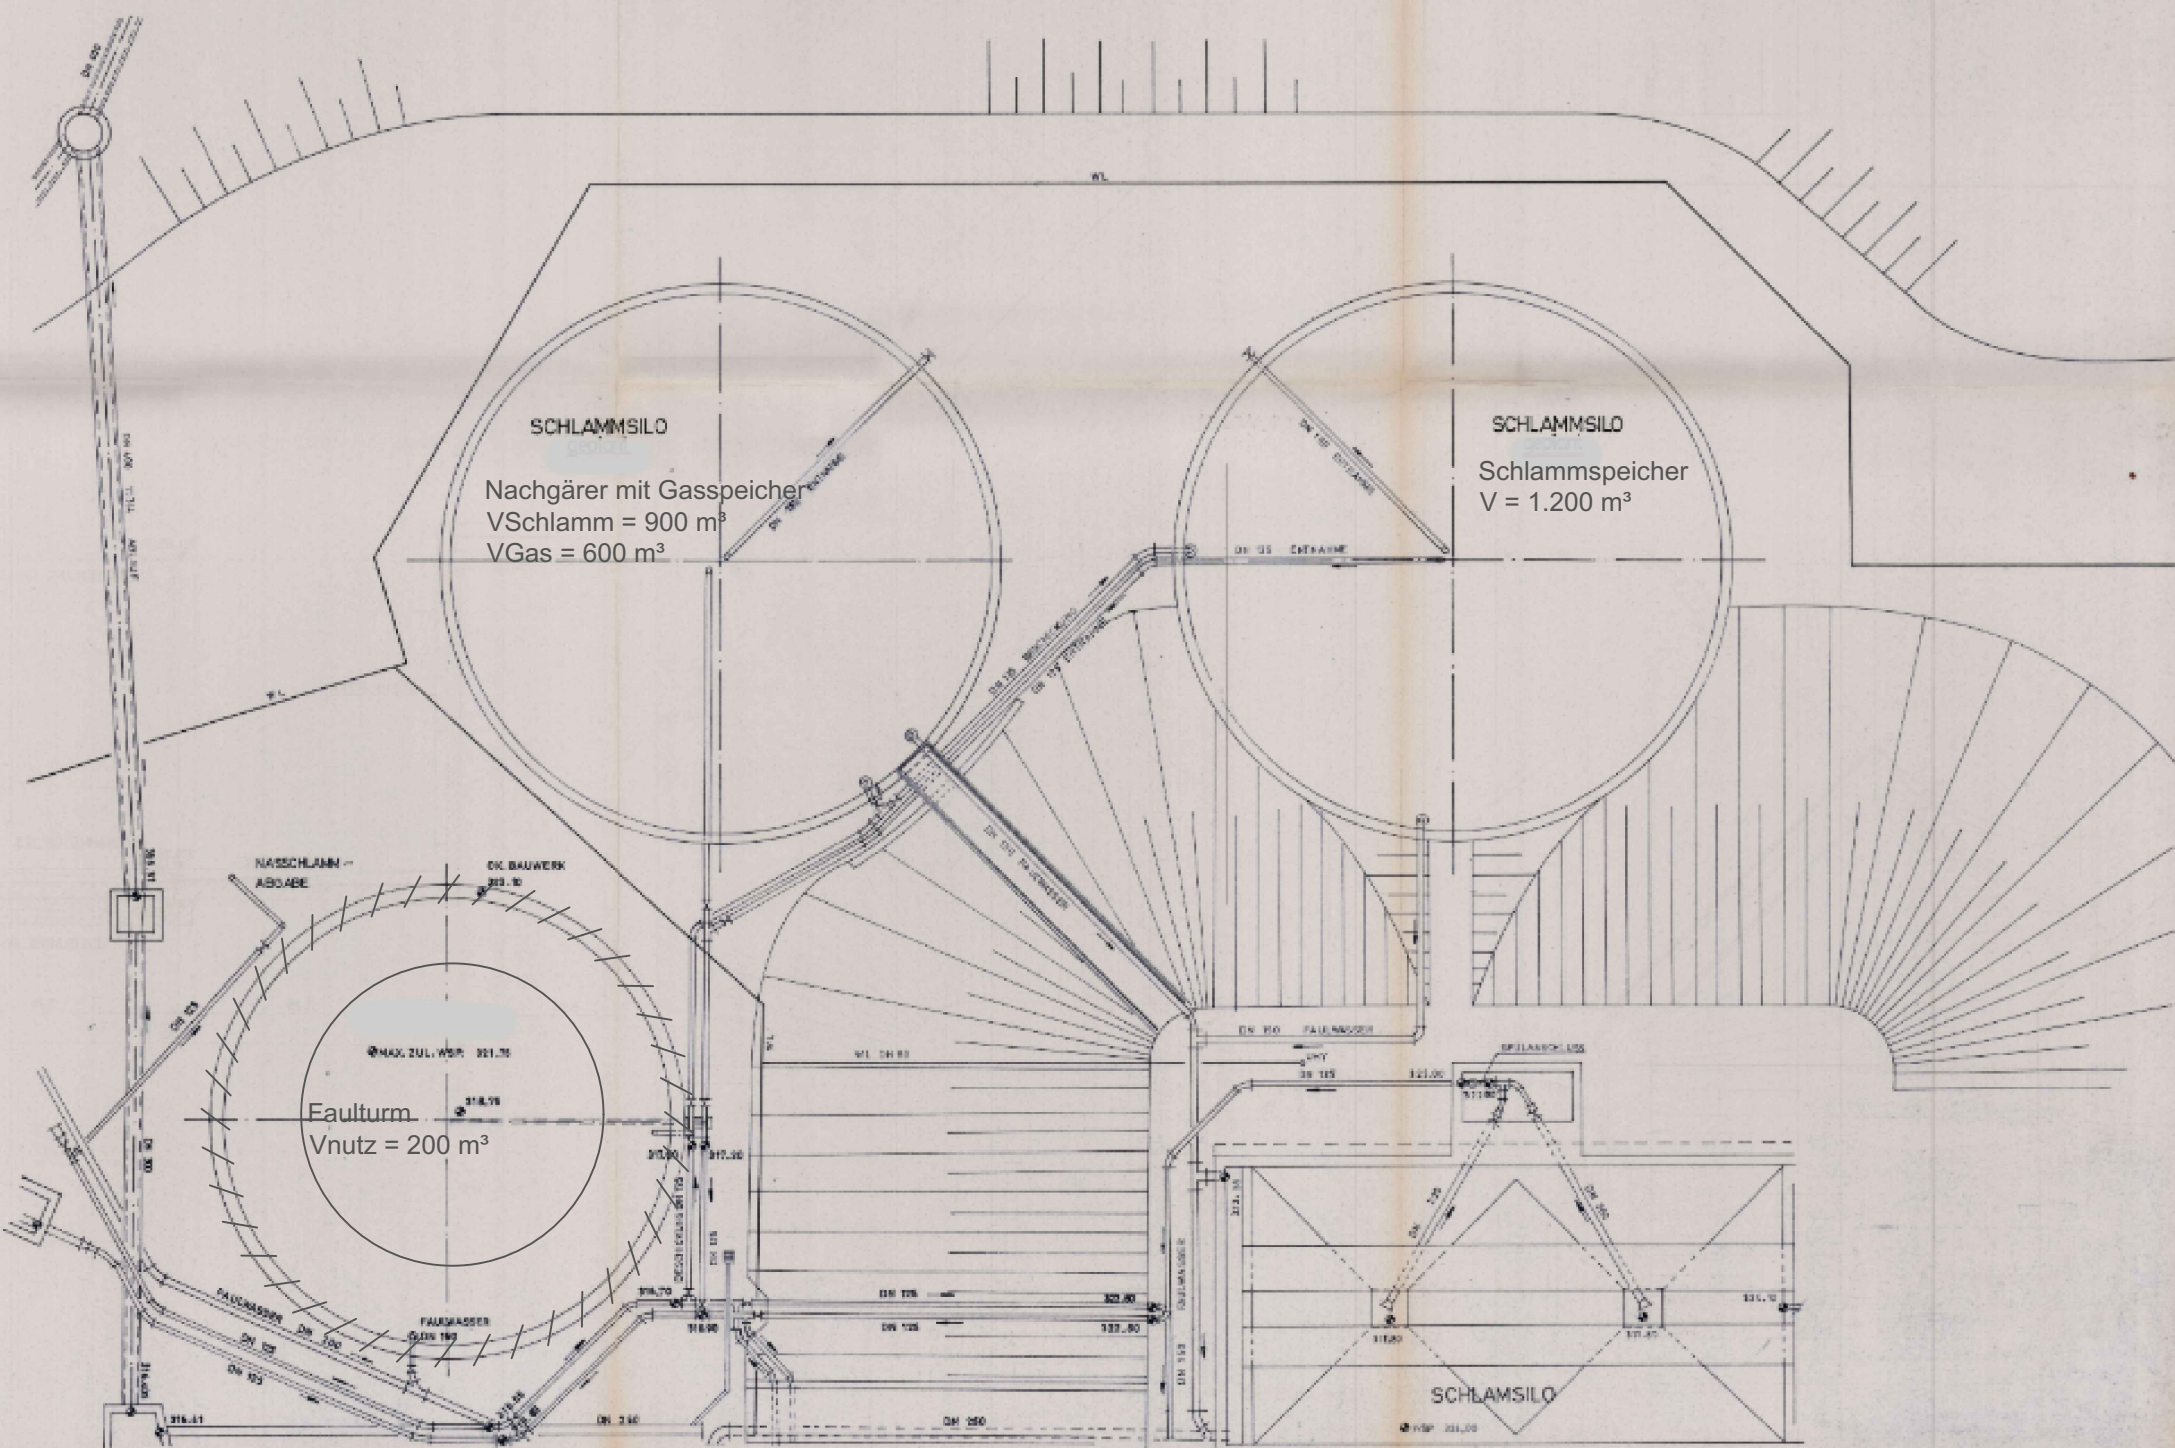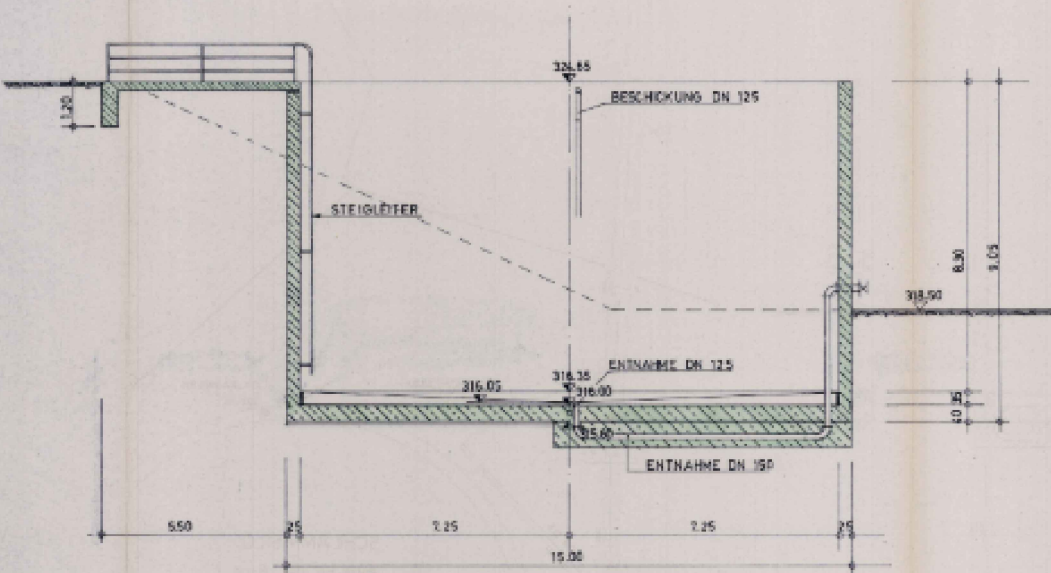


EINGABEPLAN
KLÄRANLAGE STADT POCKING
NEUBAU VON 2 SCHLAMMBECKEN

DER BAUHERR : 

DER NACHBARN : _____

Genehmigt 1985
mit dem
für
Pocking, den 13. Nov. 1985
Landratsamt

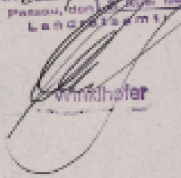DER PLANFERTIGER : 

Ingenieurbo
Dipl.-Ing. K. Böhm
München 80, Gieselerstr. 2