




Querschnitt A-A

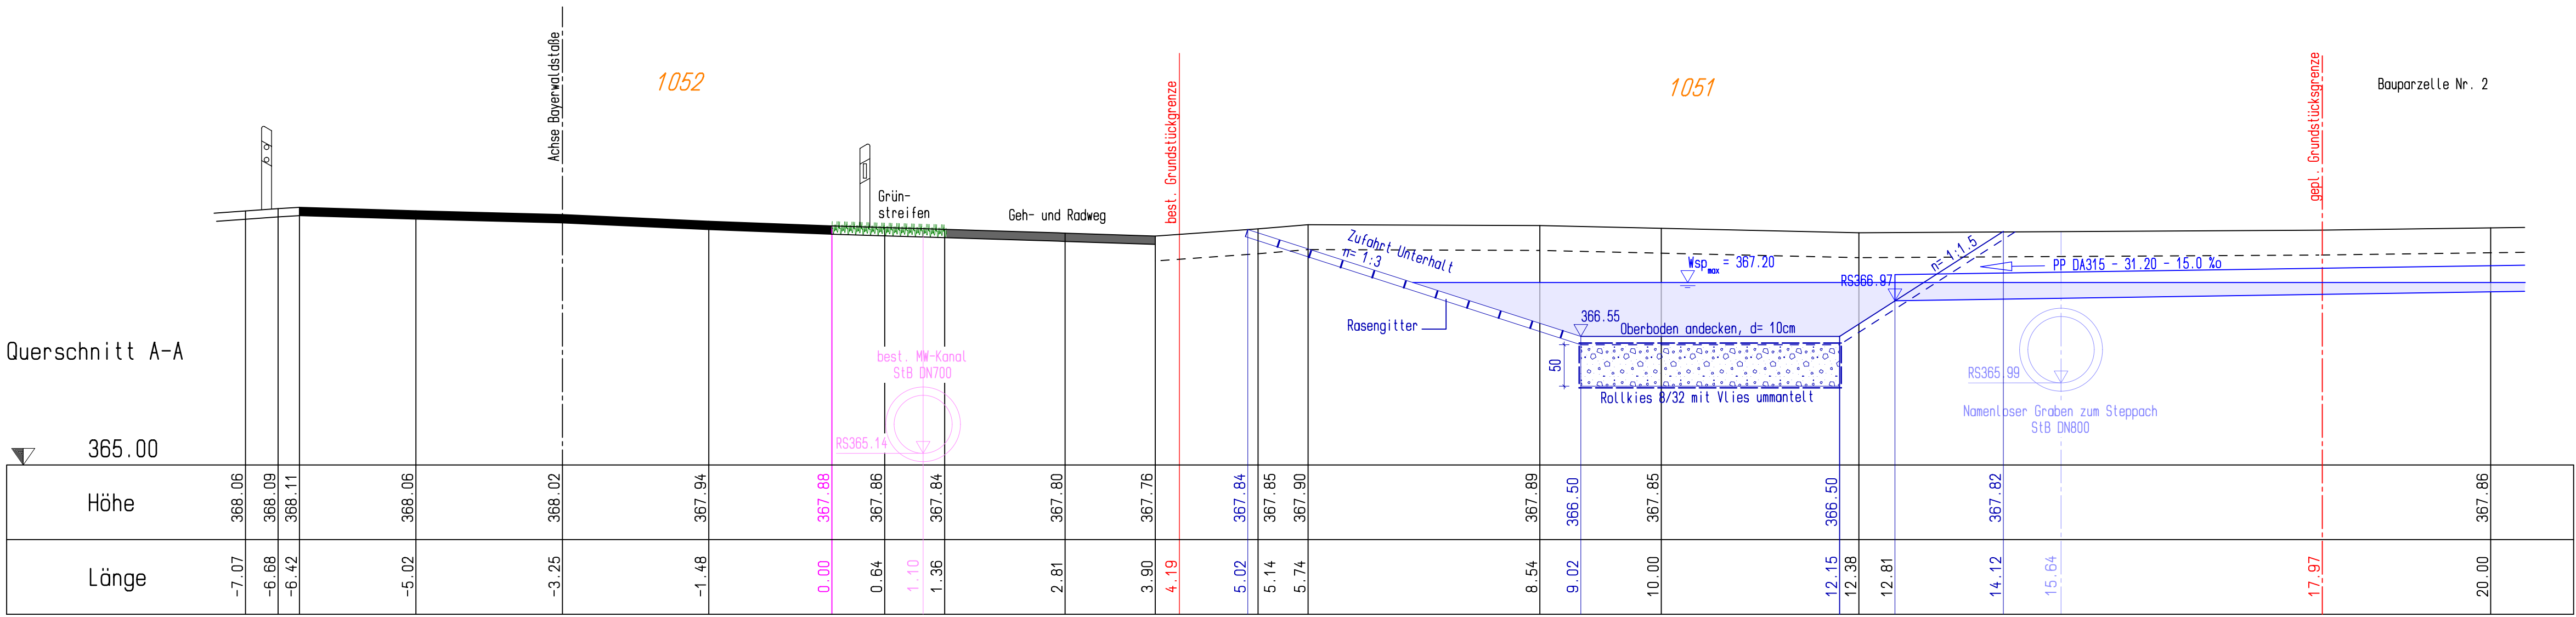

Detail Überlaufbauwerk  
M 1:25

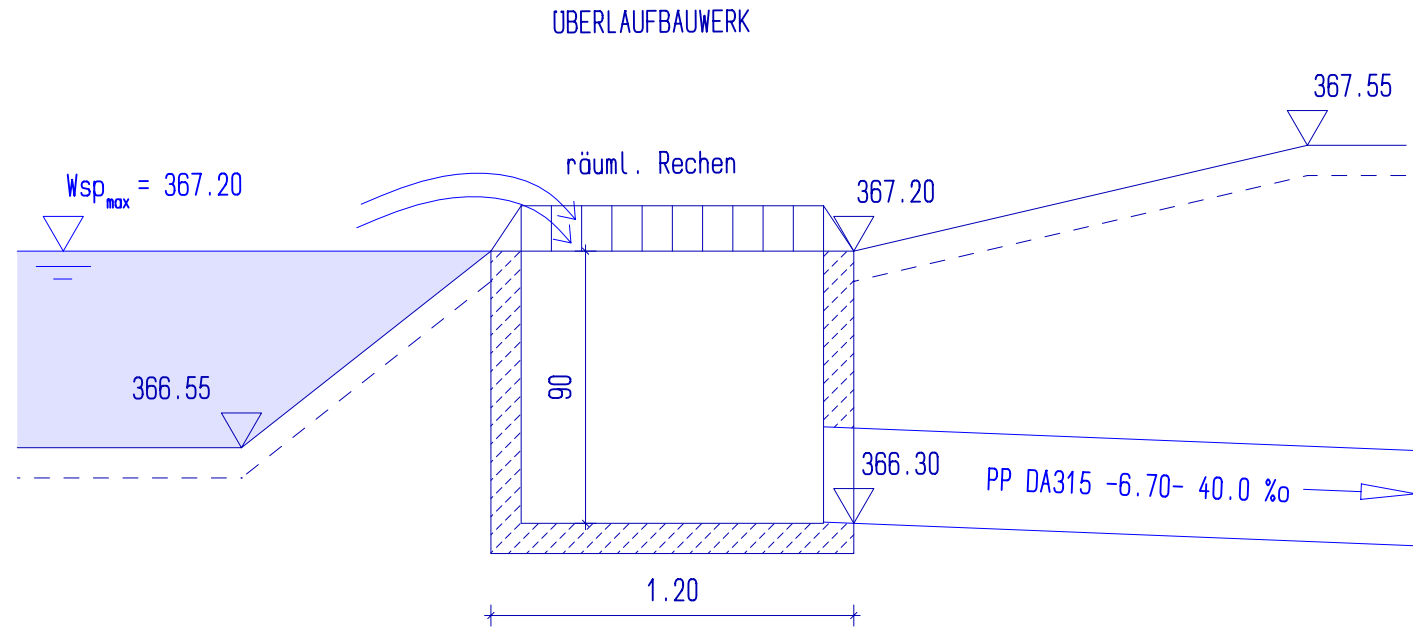

Querschnitt B-B

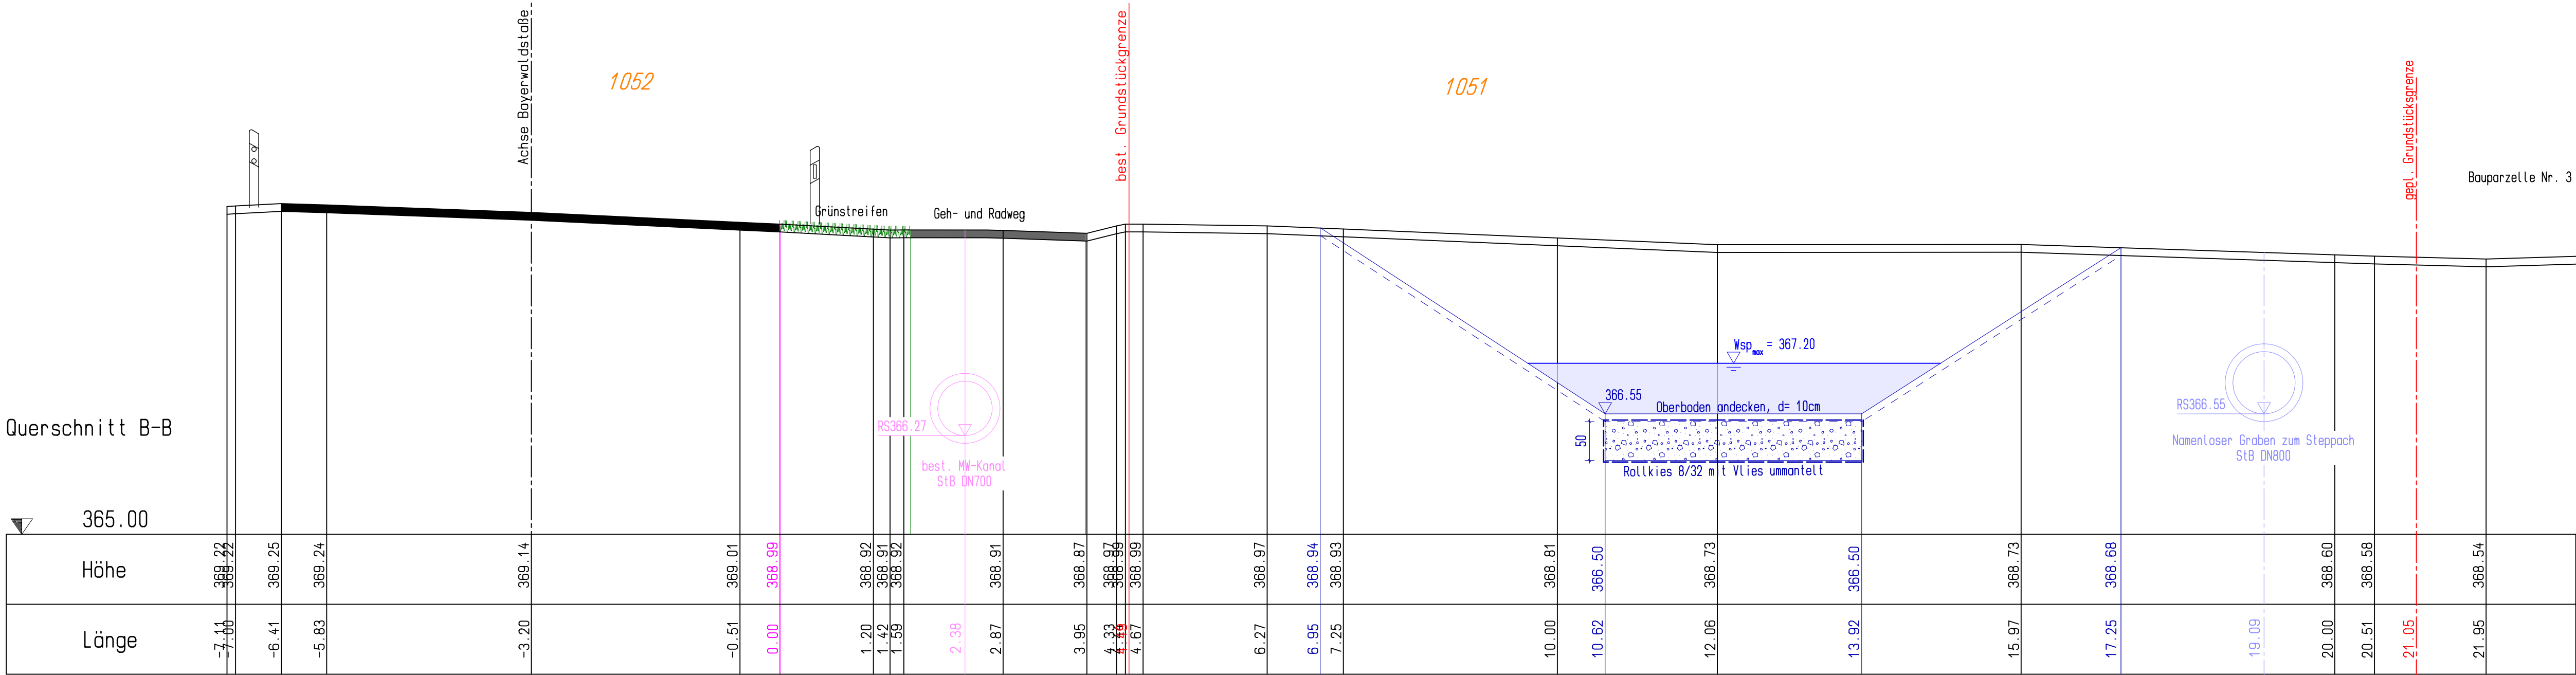

| Nr. | Art der Änderung | geänd. am | Name |
|-----|------------------|-----------|------|
|     |                  |           |      |

| VORHABEN:                             |  | ANLAGE:           |            |
|---------------------------------------|--|-------------------|------------|
| Erschließung BG Bayerwaldstraße       |  | 4                 |            |
| Gemeinde Tiefenbach, Landkreis Passau |  | PLAN-NR.: 1049-45 |            |
|                                       |  | Datum             | Name       |
|                                       |  | 18.03.2026        | Wurmlinger |
|                                       |  | 20.04.2026        | Perl       |
|                                       |  | 20.04.2026        | Wagmann    |

| VORHABENSTRAGER:                                           |  | ENTWURFSVERFASSER:                                                                               |  |
|------------------------------------------------------------|--|--------------------------------------------------------------------------------------------------|--|
| Gemeinde Tiefenbach<br>Pilgrimstraße 2<br>94113 Tiefenbach |  | Wagmann Ingenieure GmbH<br>Passauer Str. 2, 94081 Fürstenzell<br>Tel. 08502/9189100 Fax 91891099 |  |
| Datum                                                      |  | Datum                                                                                            |  |
| Unterschrift                                               |  | Unterschrift                                                                                     |  |