




Drosselschacht:
Grundriss:

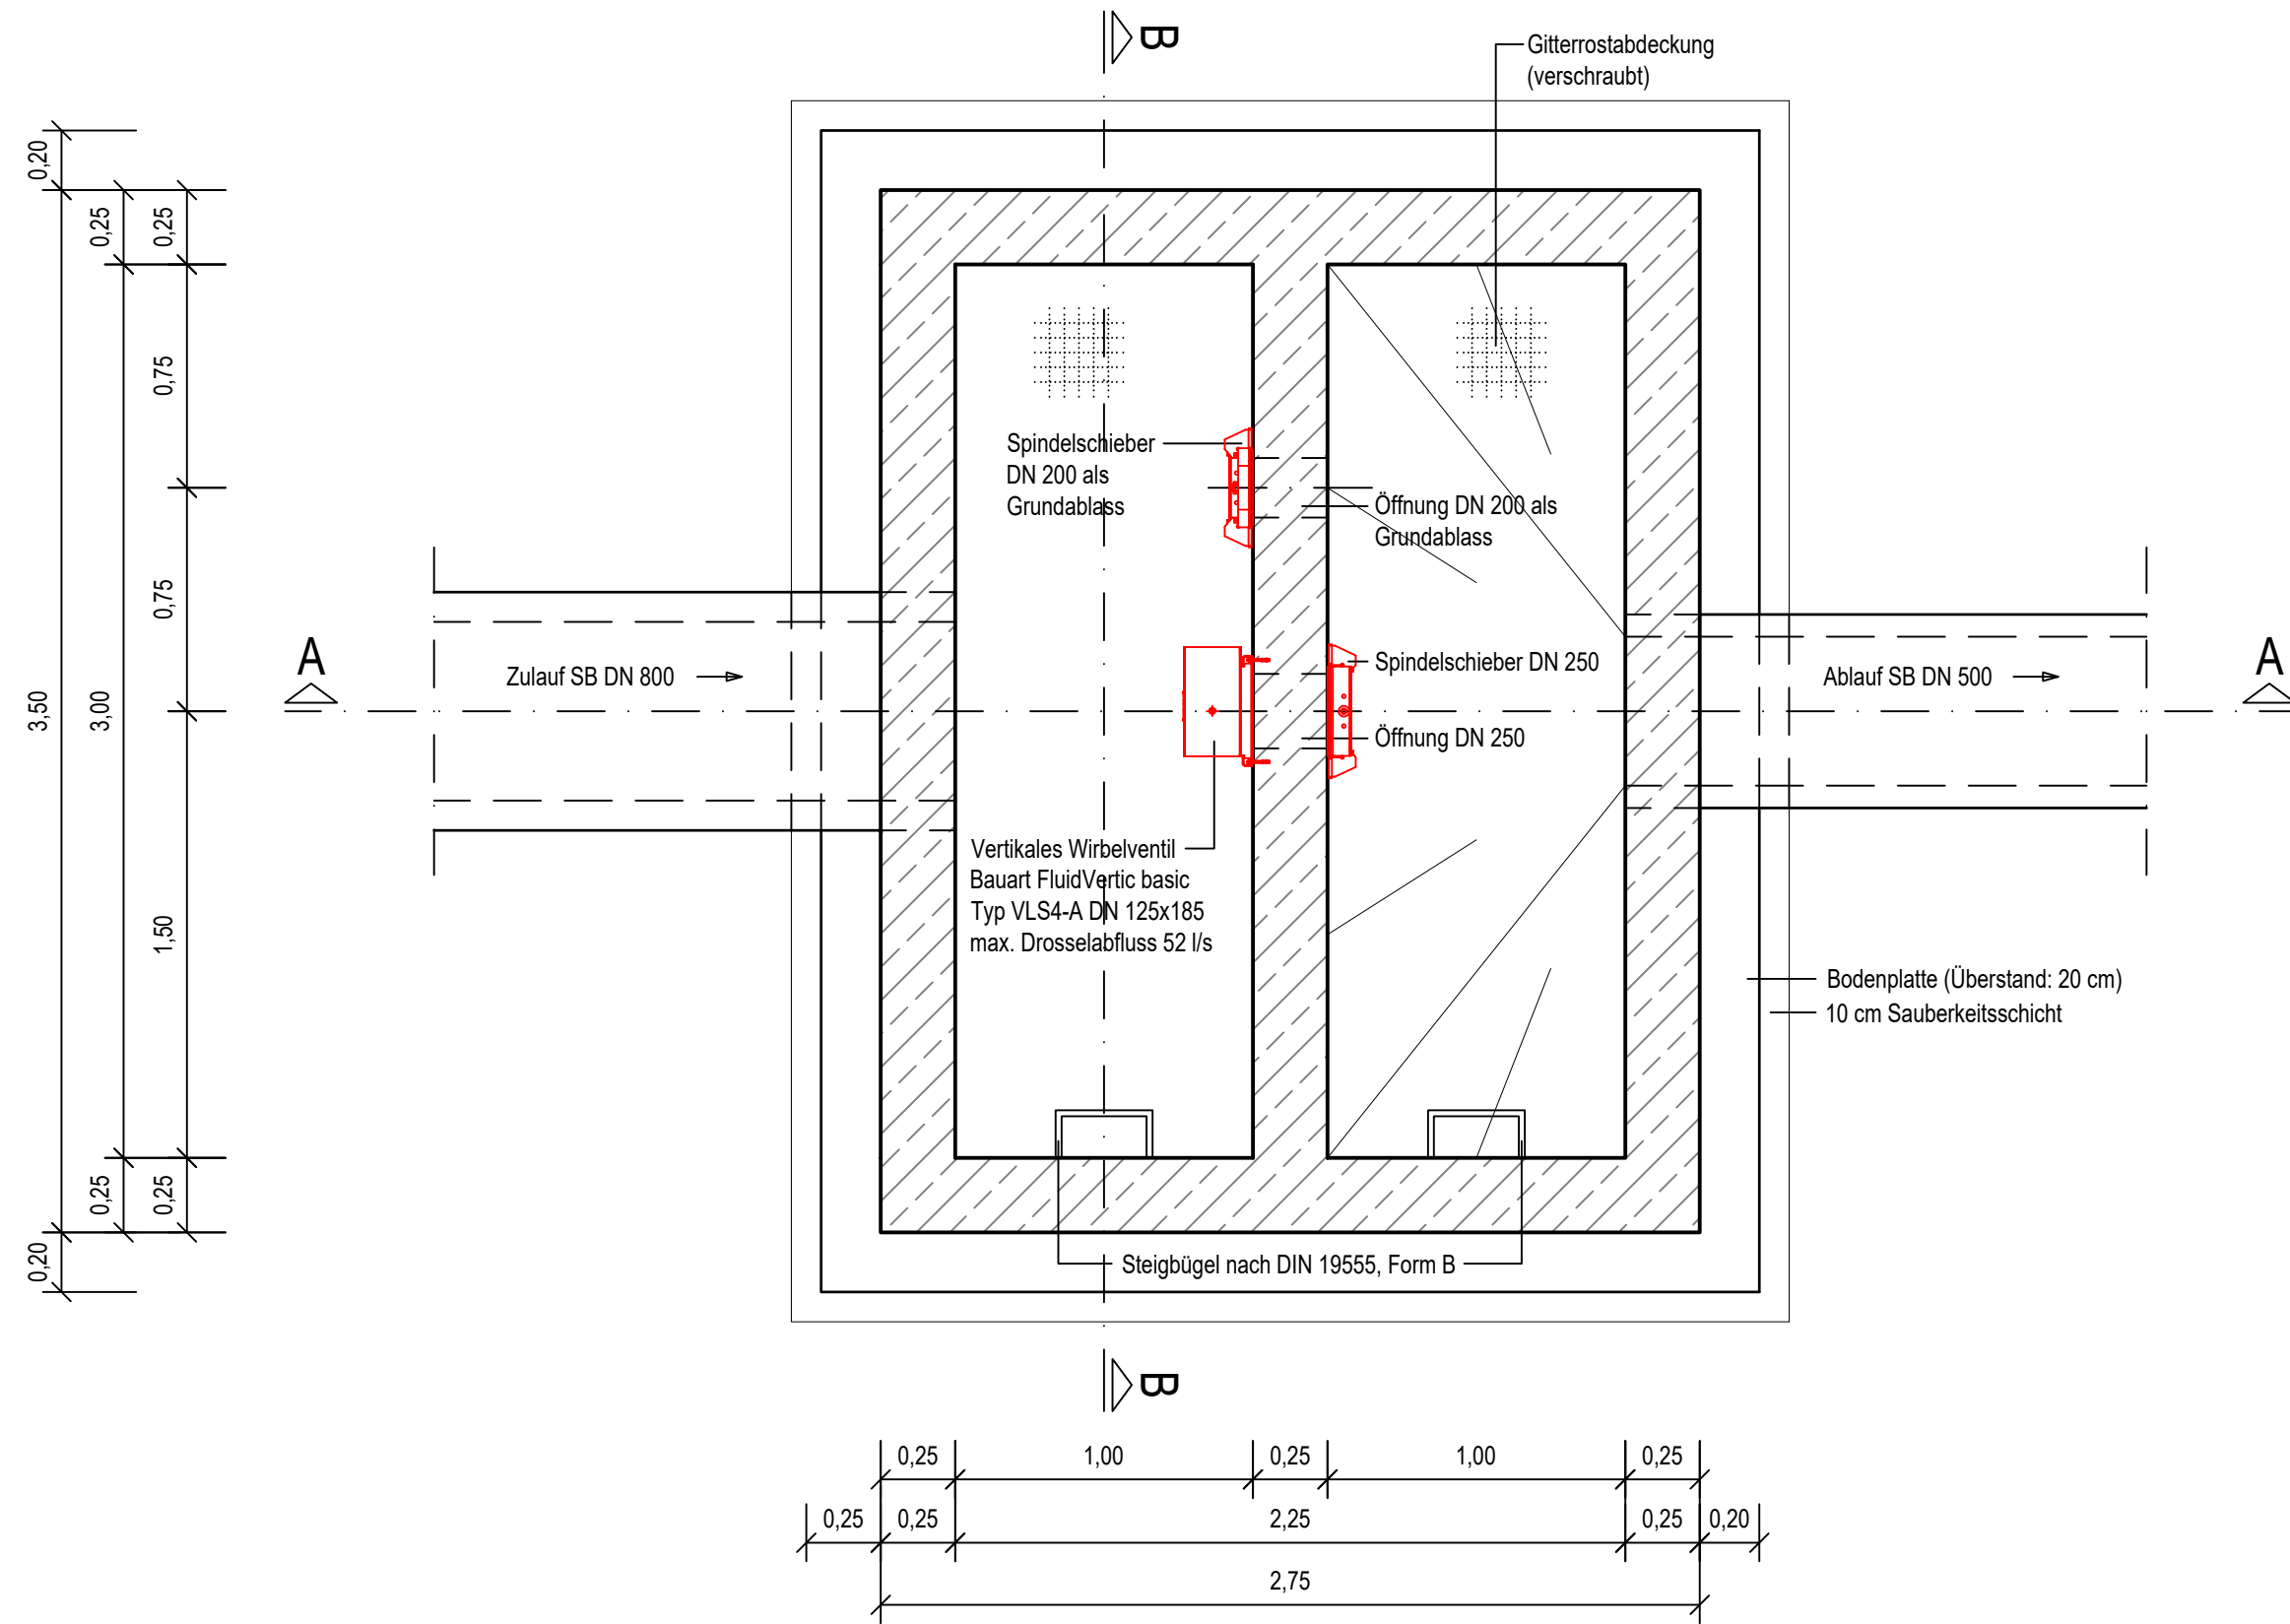


Aufteilung Gitterrost:

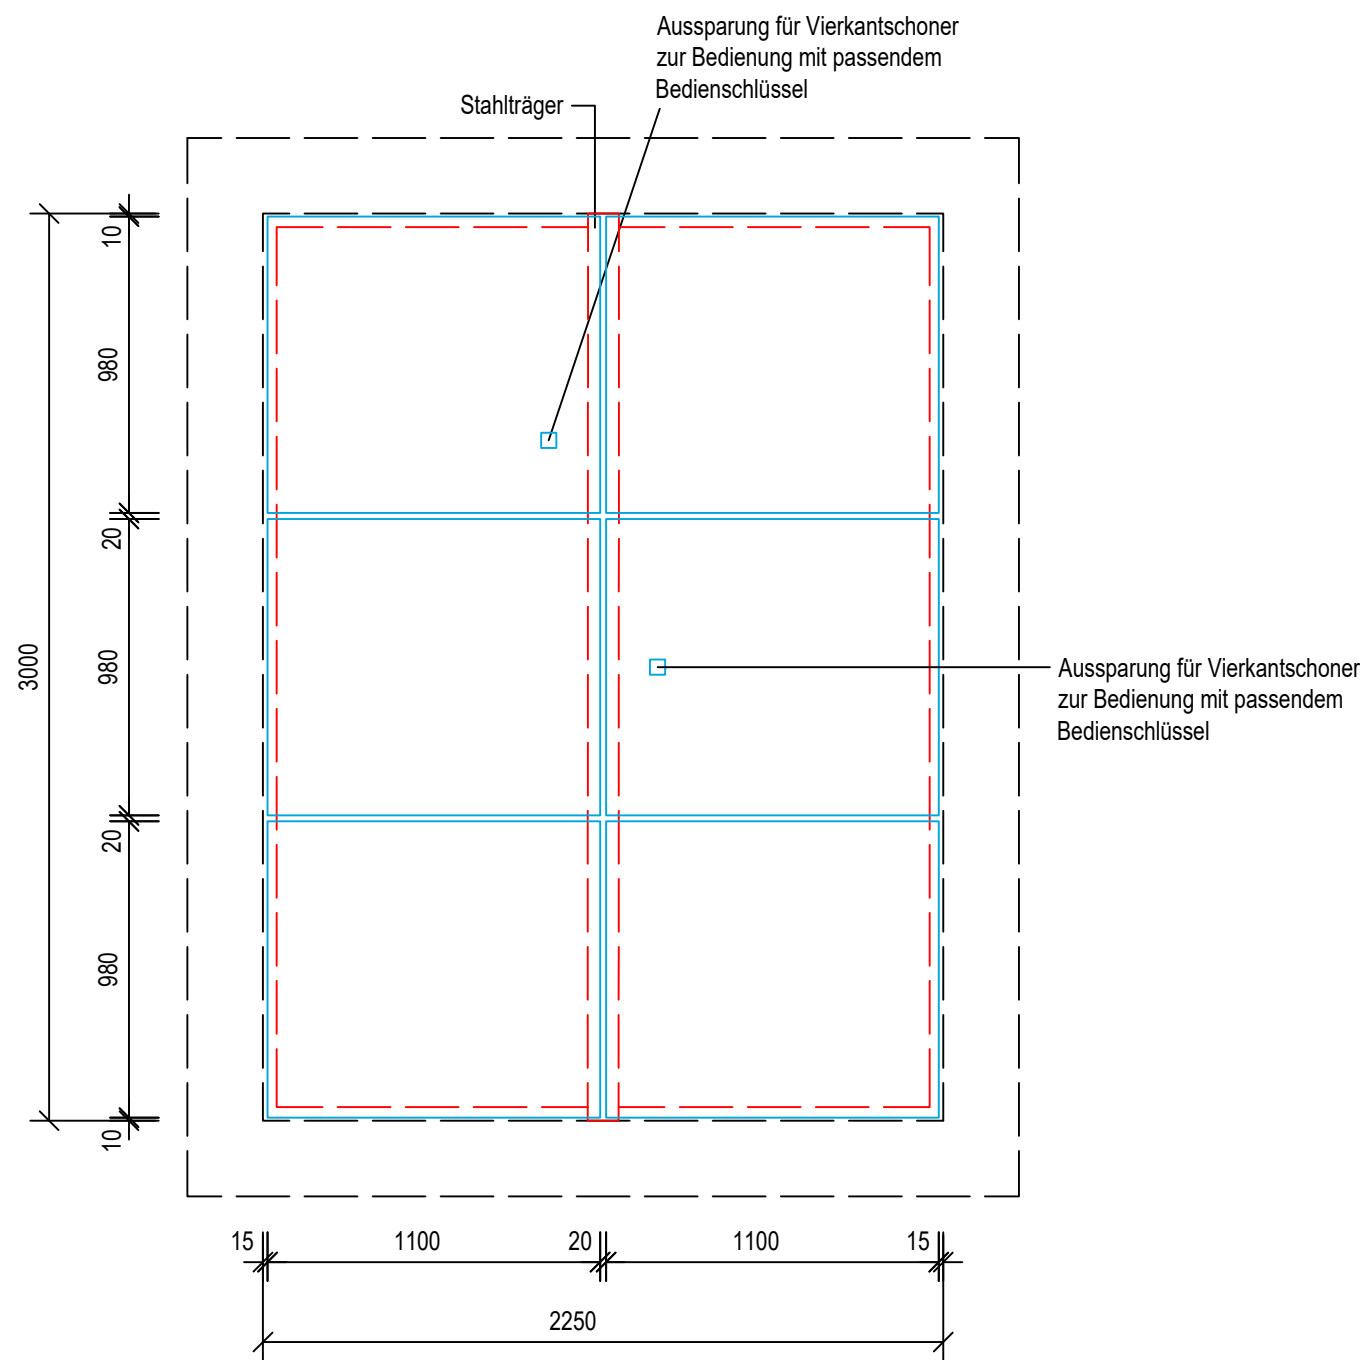

Schnitt A-A:

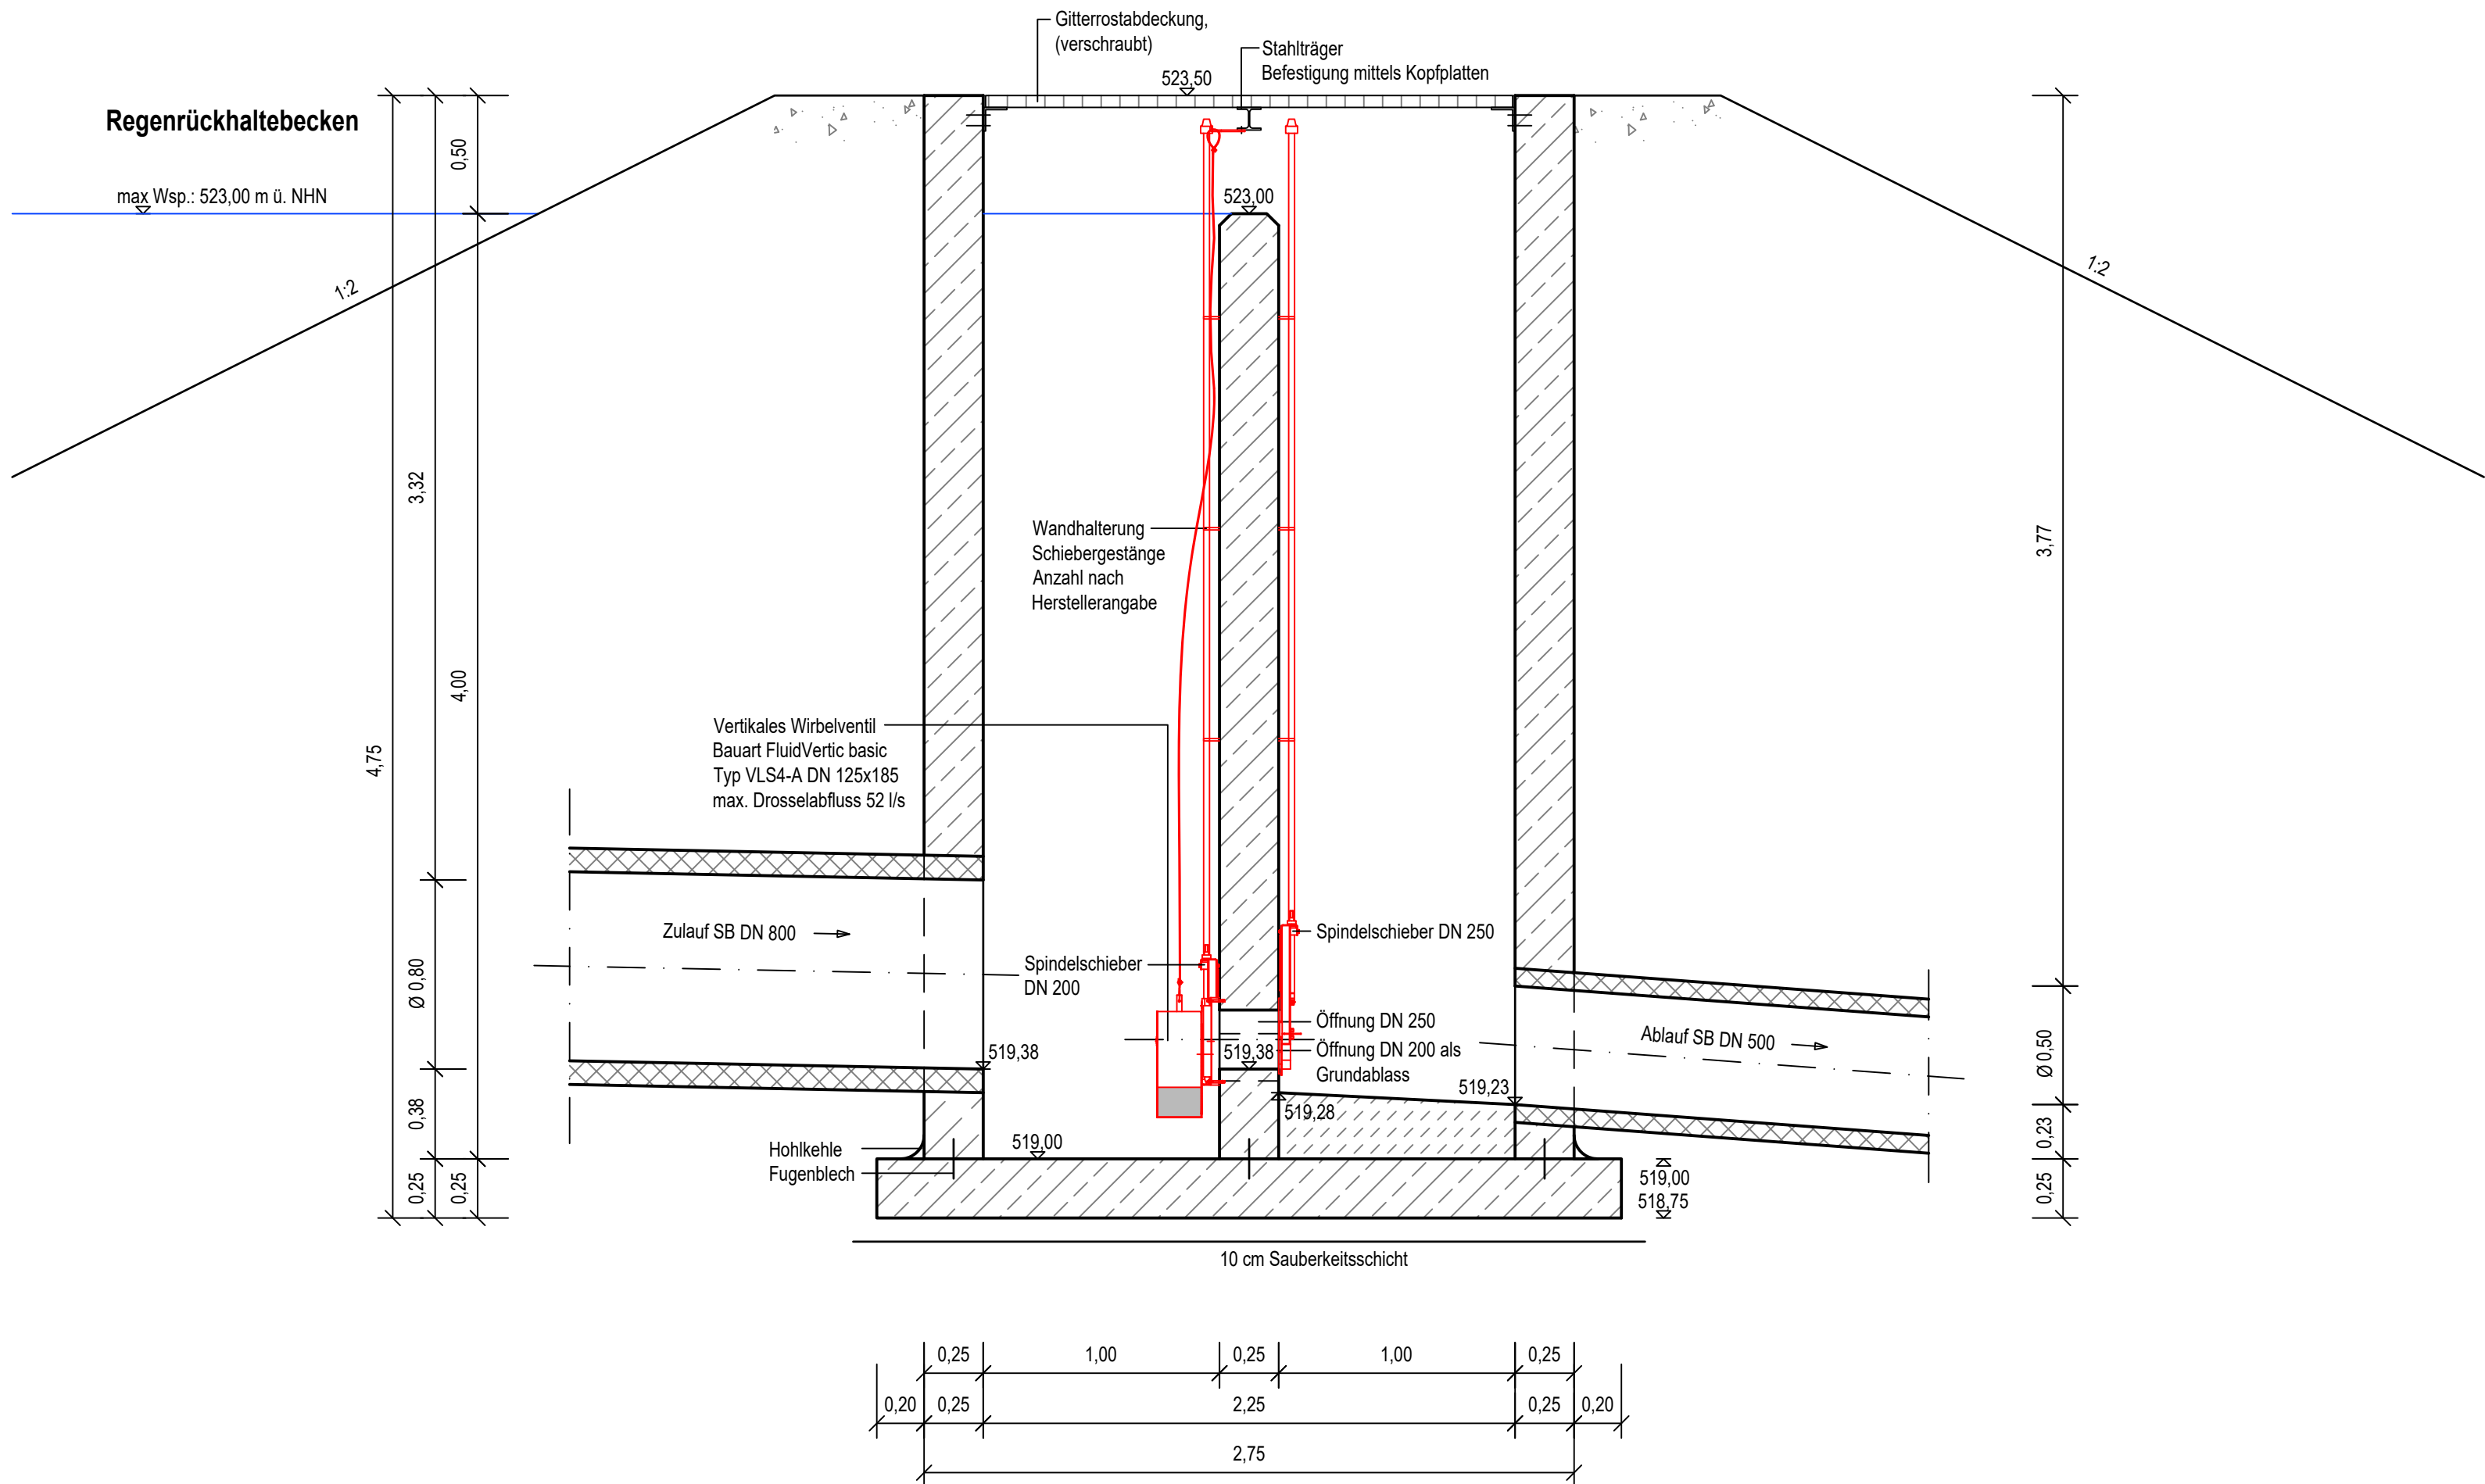

Schnitt B-B:

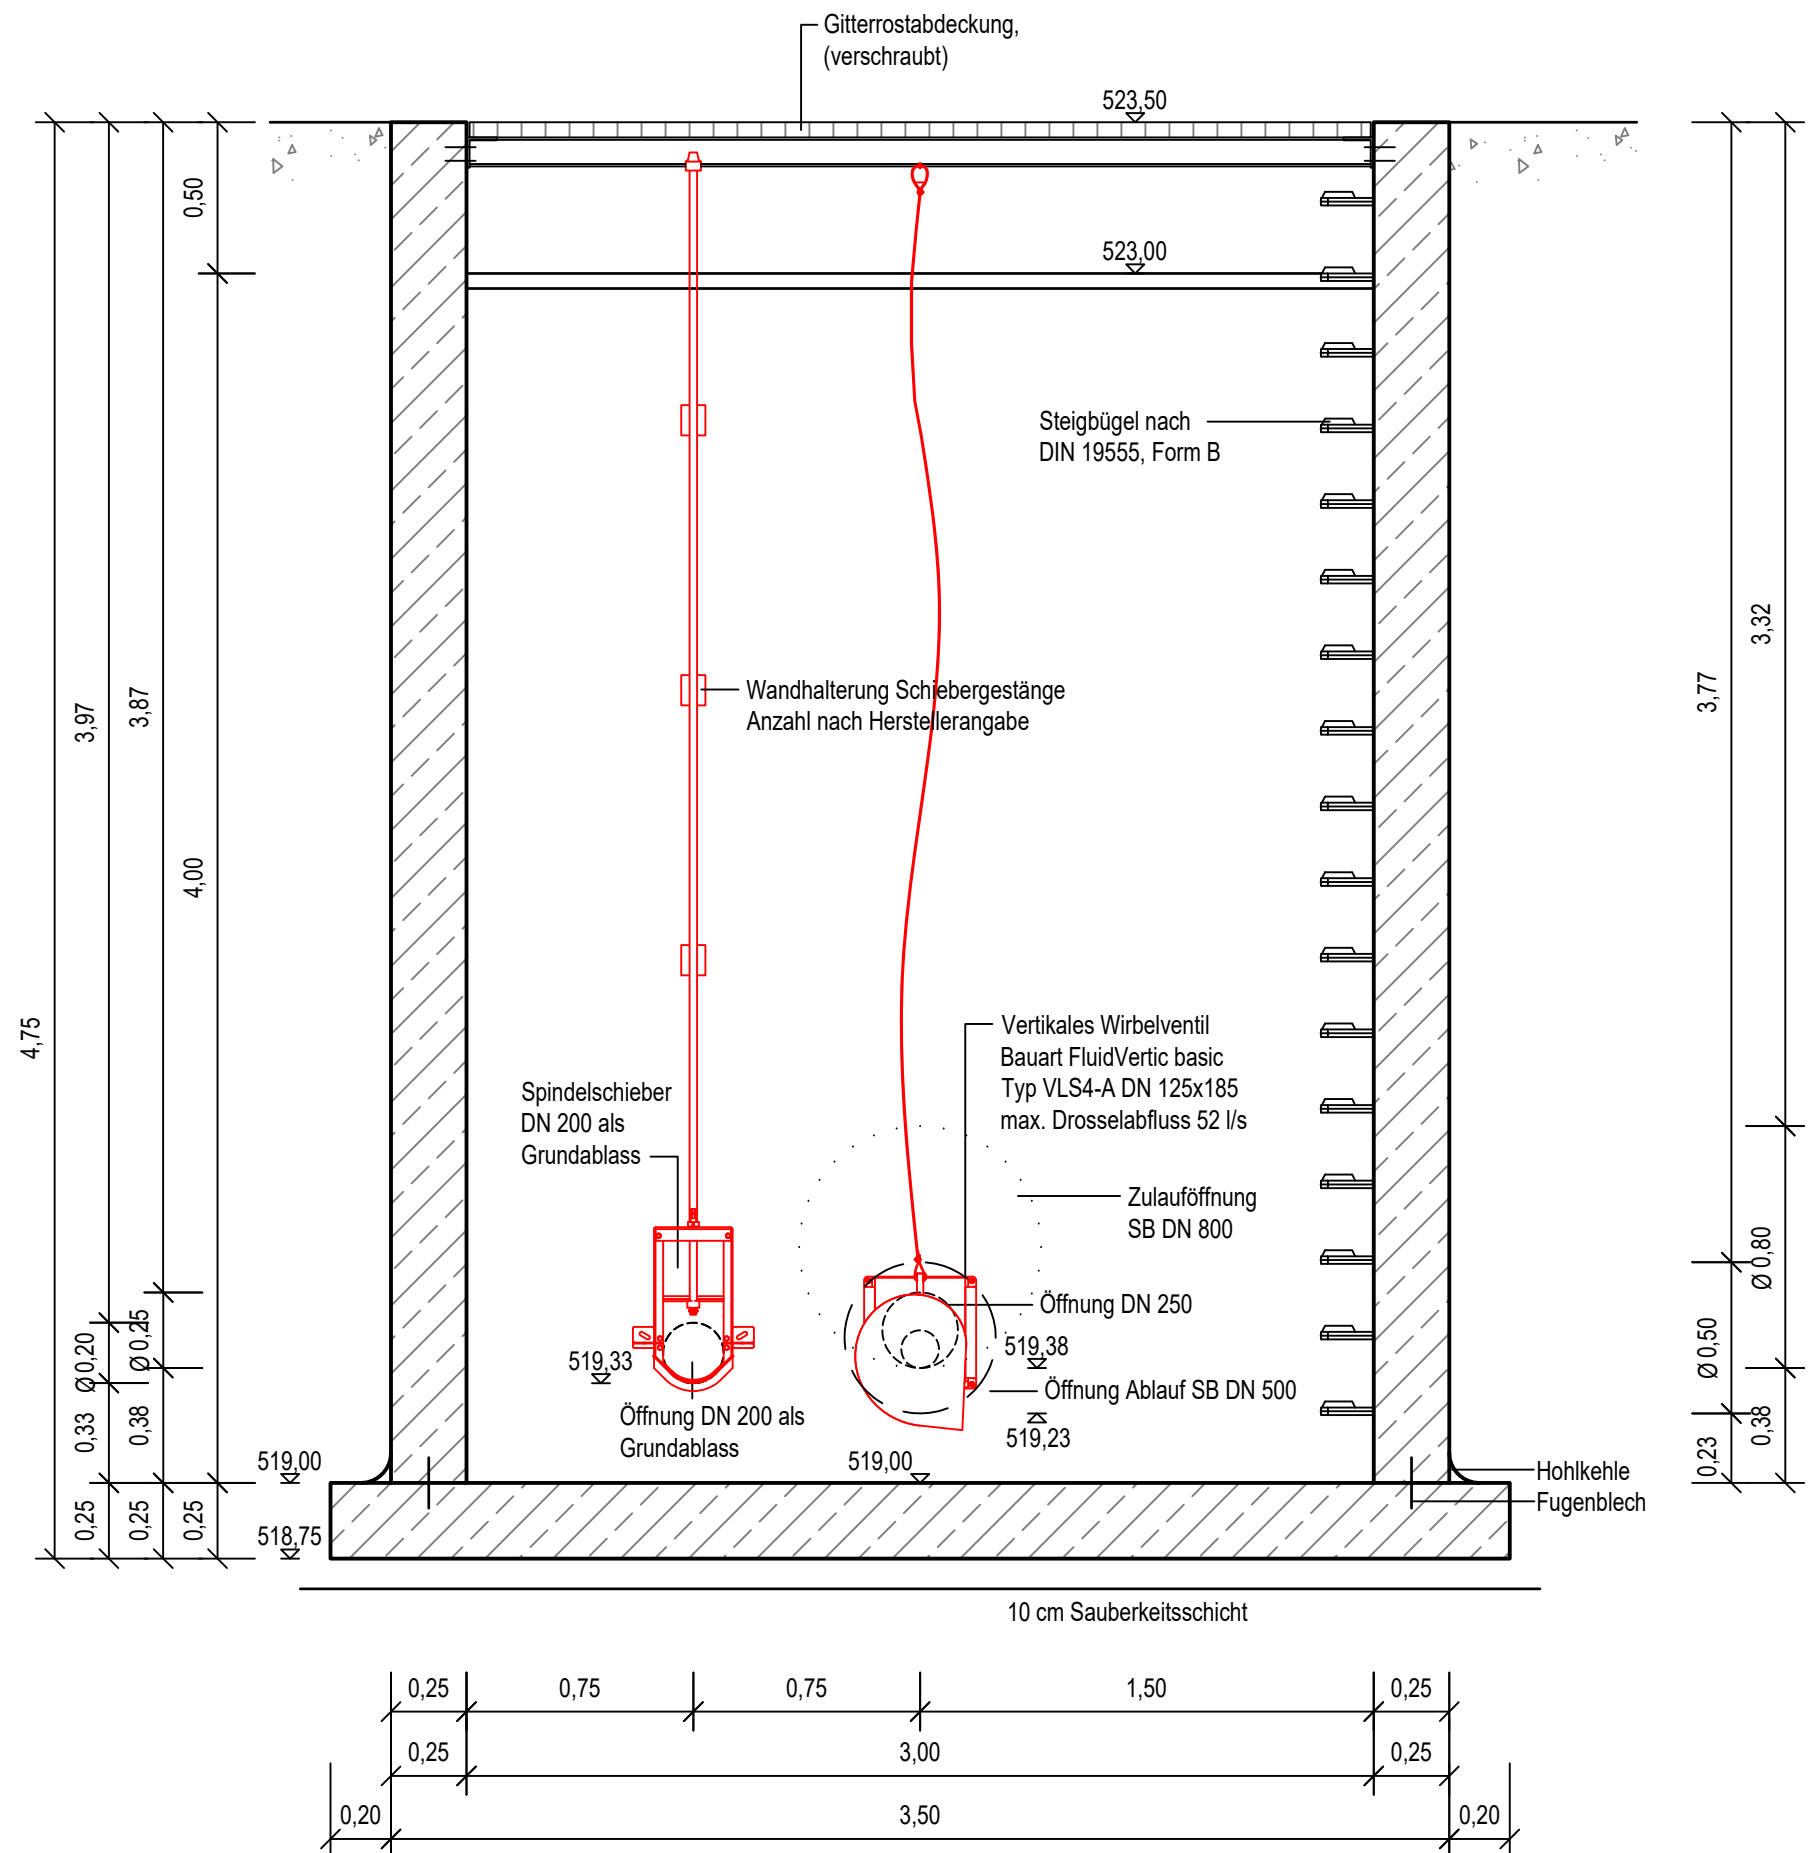

Alle Maße sind vor Bauausführung zu prüfen! Unstimmigkeiten sind dem Planverfasser sofort zu melden. Bei Nichtbeachtung haftet der Ausführende.

Pläne, Berechnungen und sonstige technische Unterlagen des Entwurfsverfassers sind urheberrechtlich geschützt. Jede gänzliche oder teilweise Veröffentlichung ist nur mit Zustimmung des Entwurfsverfassers zulässig; ebenso die Weitergabe, Vervielfältigung und die wiederholte Nutzung durch Dritte oder den Auftraggeber selbst!

Index		Änderungen		geänd. am	Name	gepr. am	Name
Status:		LPH4 GENEHMIGUNG					
Vorhaben:				Anlage:			
Jahrdorf Trennsystem BA2.2+3				Plan Nr.: WRV-N-05			
Gemarkung: Jahrdorf		Maßstab:		Darstellung:		Datum	
1:25		1:25		Bauwerksplan - Drosselschacht: RRB Nord -		entw. 05/2026 gez. 05/2026 gepr. 29.05.2026	
Vorhabensträger: Stadt Hauzenberg Marktplatz 10 94051 Hauzenberg		Entwurfsverfasser: FESL + BAUER INGENIEURE INGENIEURGESELLSCHAFT mbH Büro: Hauzenberg Str. 35, 94051 Hauzenberg Tel. 09406/97997-0, Fax -42 Hauzenberg, 29.05.2026		Ort, Datum		Unterschrift	
Ort, Datum		Unterschrift		3		Unterschrift	