


Schnitt B - B Kanalneubau RÜ

Achse:
B-B

Höhenplan:
HP B-B

Station:
0+000.000 - 0+130.040

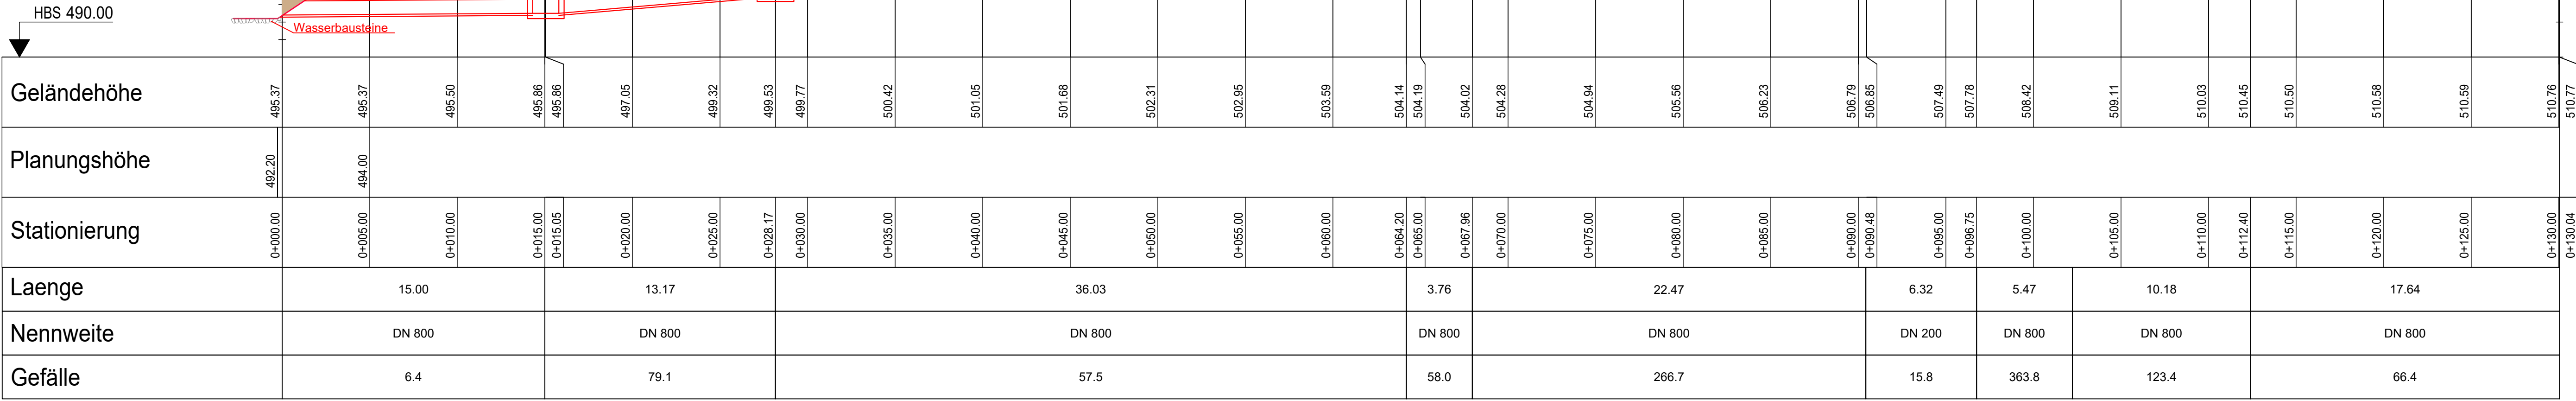


Schnitt C - C Ableitungskanal

Achse:
A-A

Höhenplan:
HP A-A

Station:
0+000.000 - 0+069.124

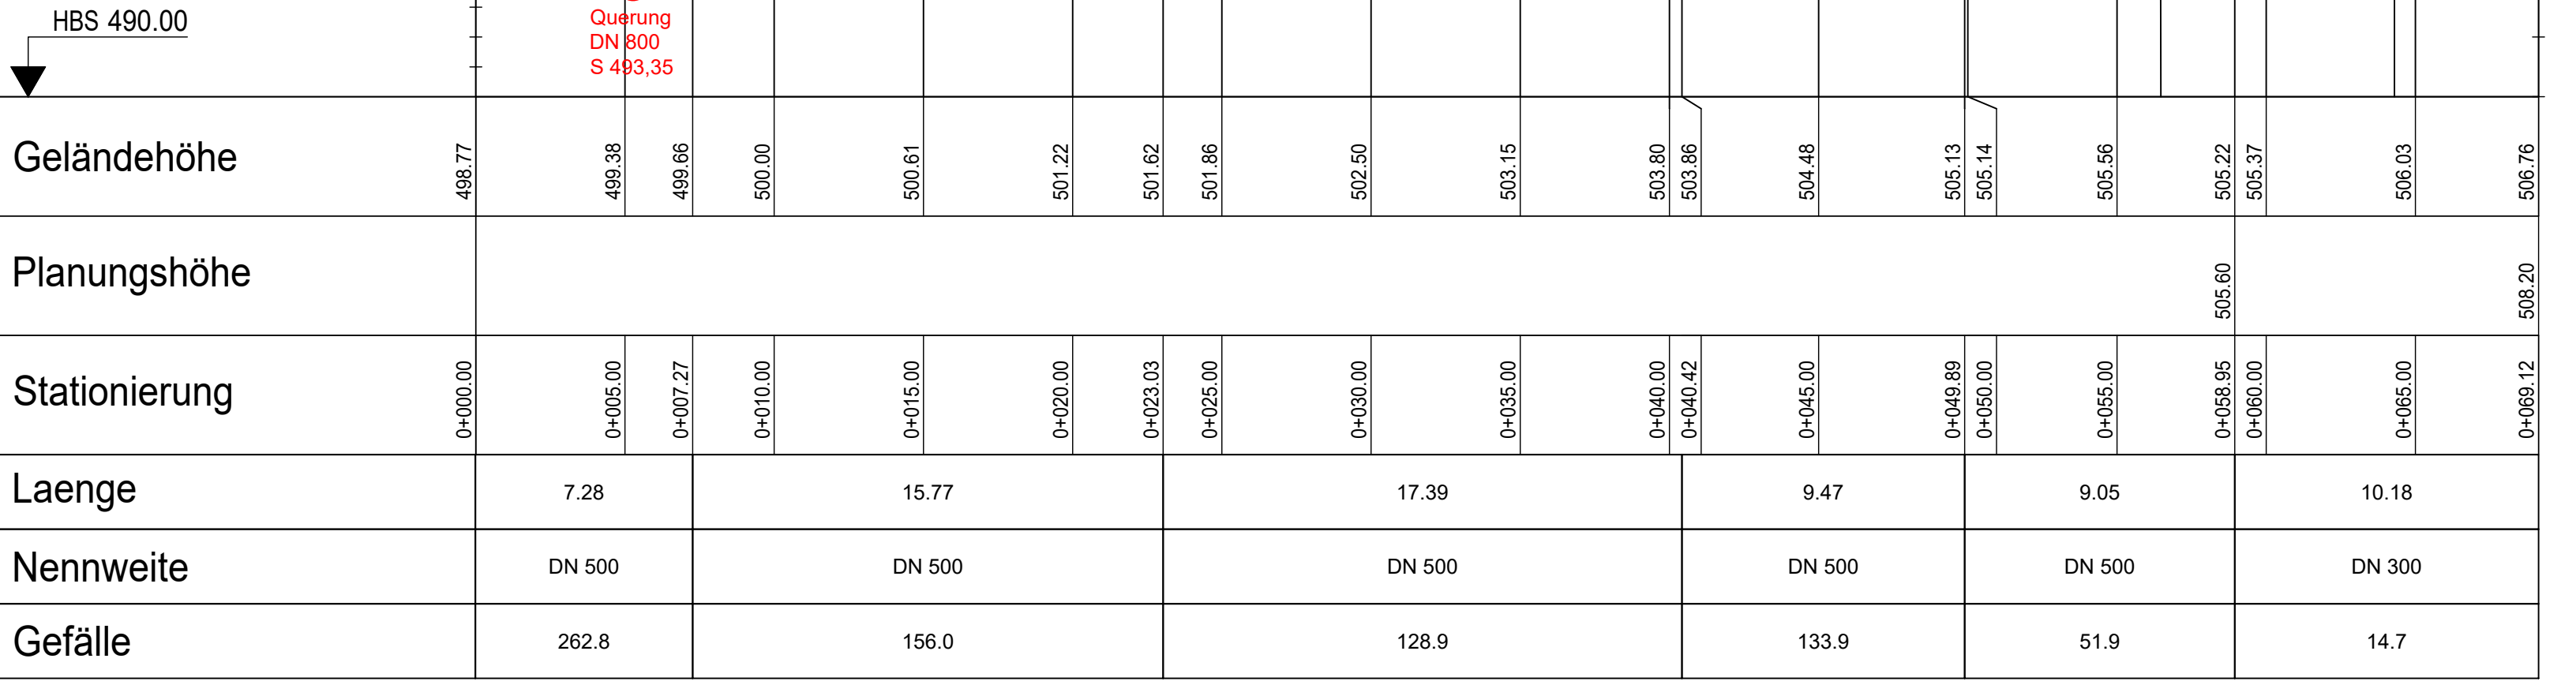

GENEHMIGUNGSPLANUNG vom Oktober 2022

Lagesystem: ☒ Gauß-Krüger-Koordinaten ☐ UTM-Koordinaten
Höhensystem: ☐ DHNN 12[m.ü.NN] ☒ DHNN2016[m.ü.NHN]

Verzicht auf RÜB Lindmühle, Neuplanung RÜ am Sportplatz
AEÄNDERUNG
29.02.2024
A
Wimmer

INHALT
Längsschnitt 2
Ablauf/ Entlastung RÜ am Sportplatz

BAUHERR
Markt Untergriesbach
Marktplatz 24
94107 Untergriesbach

VORHABEN
Antrag auf wasserrechtliche Erlaubnis für die Mischwasser-entlastungsanlagen der Abwasseranlage Untergriesbach

ANLAGE	3.2	MASSSTAB	1:200	PLANGROESSE	0.51 m²
PLANNUMMER	08	PROJEKTNUMMER	33368	BEARBEITET	Bennani
DATUM	24. Oktober 2022	DATEI	33368_WW_240229_4_LS RÜ Lindmühle.dwg	GEZEICHNET	Wimmer
UNTERSCHRIFT				GEPRUEFT	Baier

Entwurfsverfasser Bauherr

SEHLHOFF
INGENIEURE ARCHITECTEN
Rachelstraße 53
94315 Straubing
Telefon 09421 9264-0
straubing@sehlhoff.eu
www.sehlhoff.eu