



Achtung:
Die Ausführung der Wände und Bodenplatten
erfolgt gemäß Statischer Berechnung

Schnitt A-A

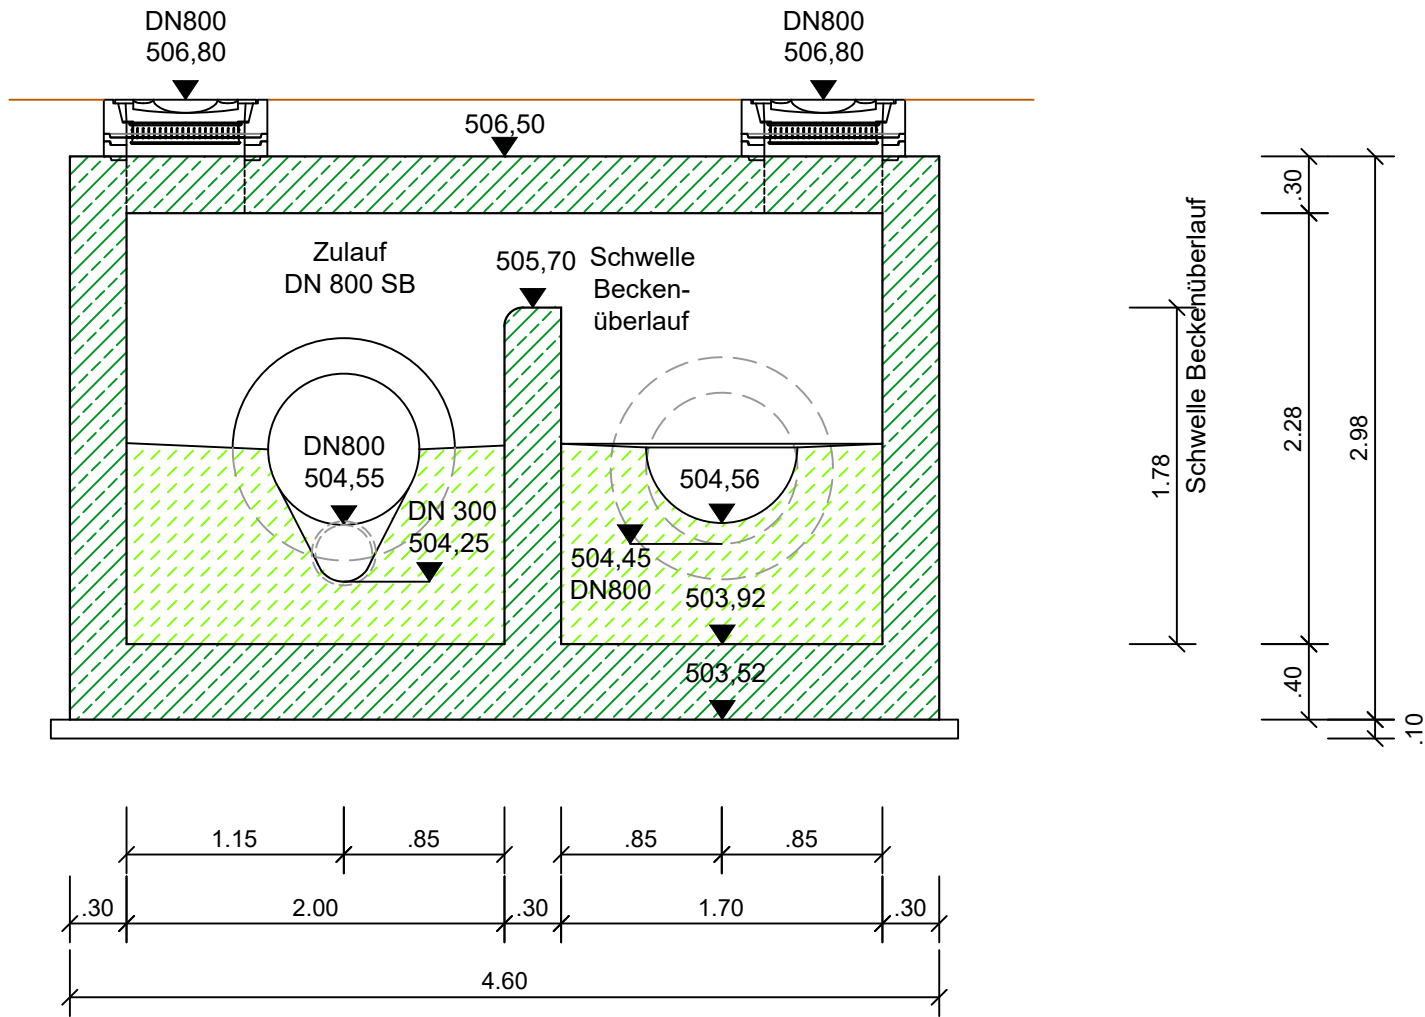

Grundriss

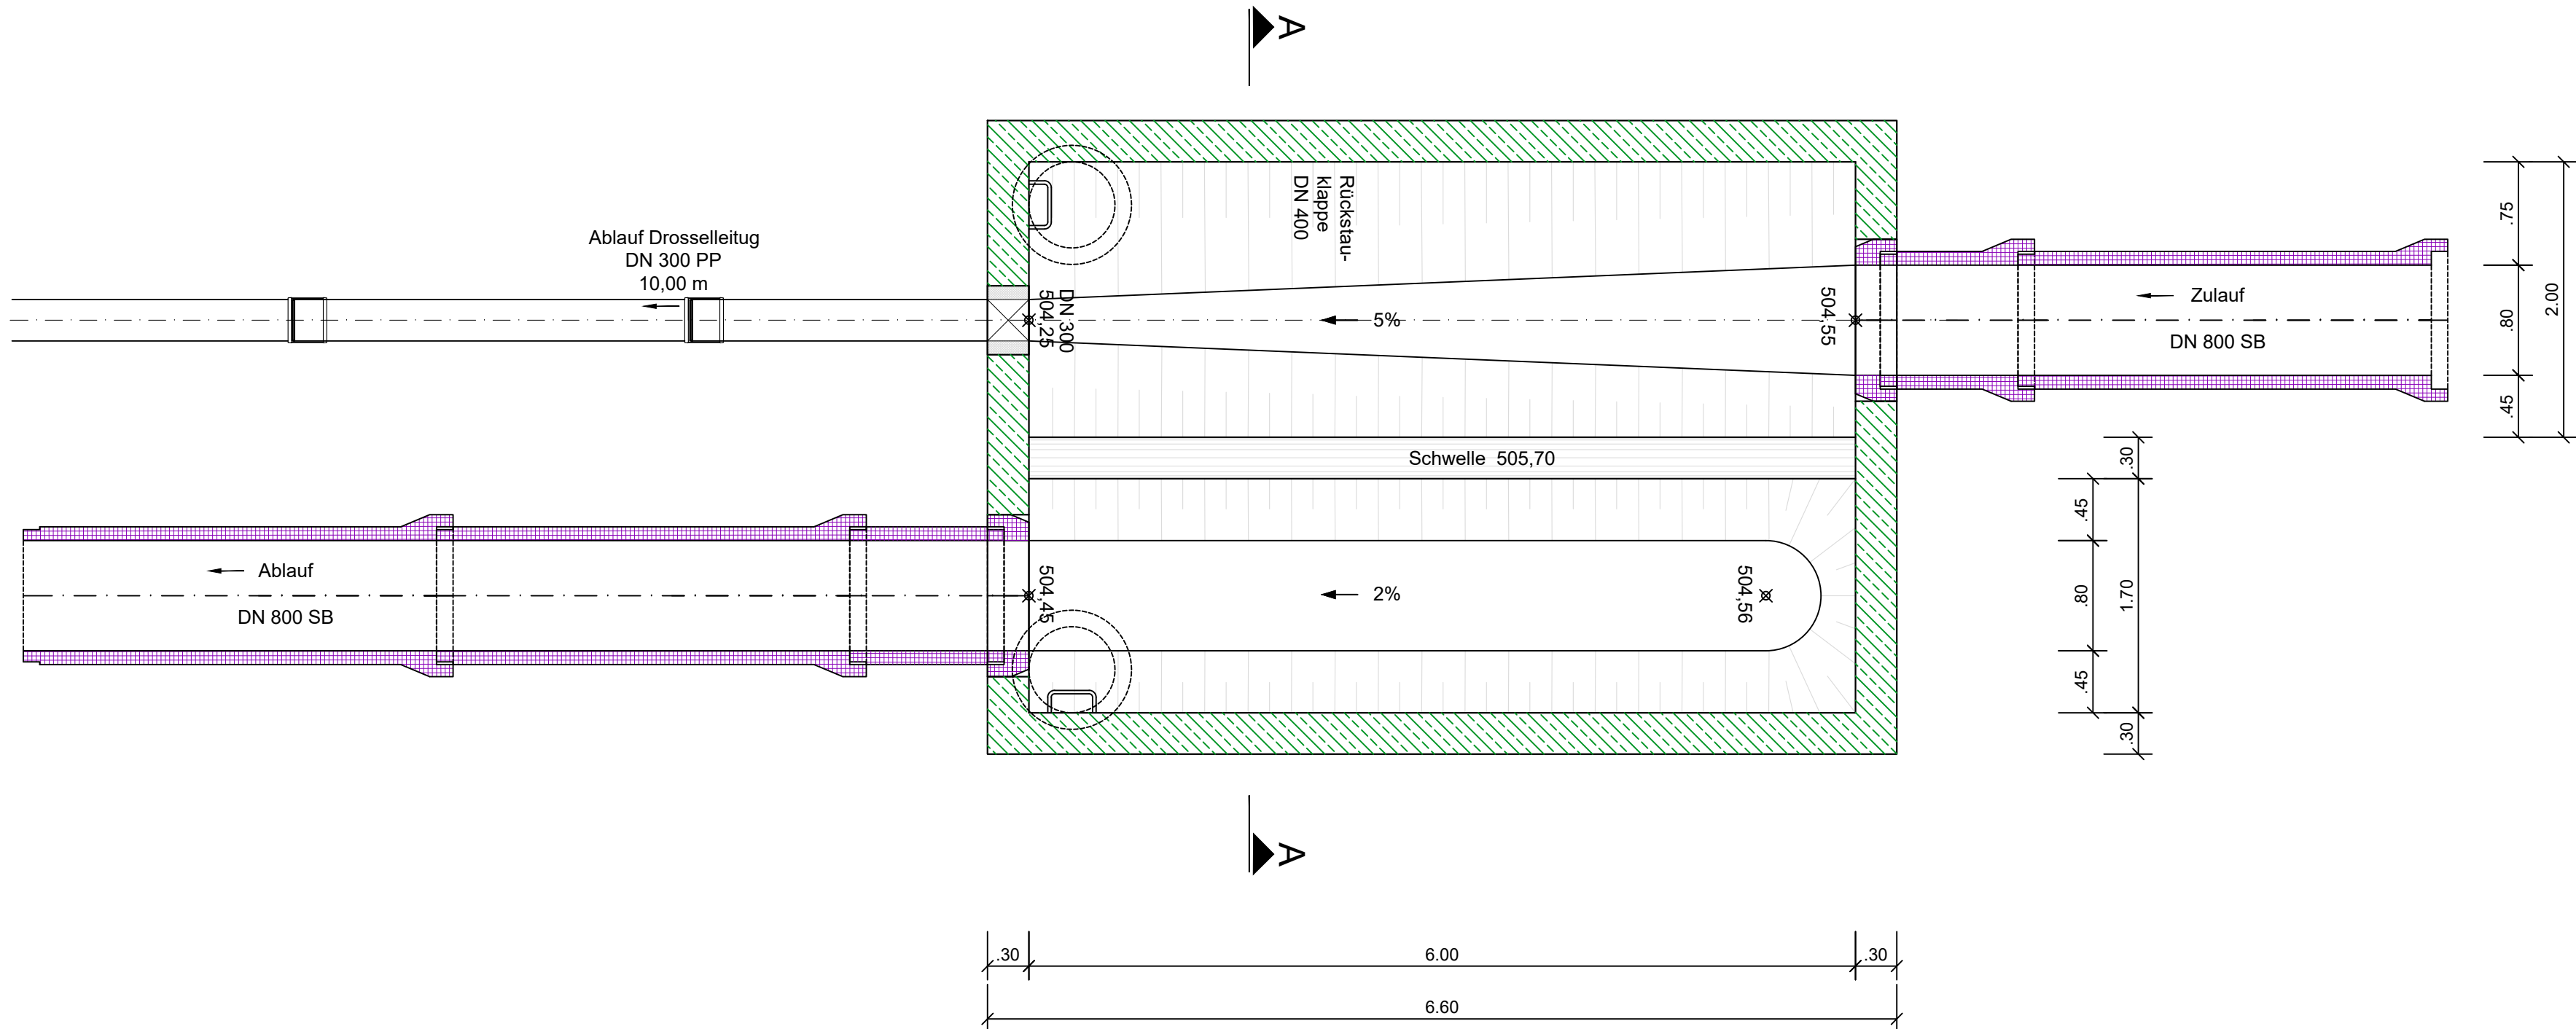

GENEHMIGUNGSPLANUNG vom Februar 2024

Lagesystem: ☒ Gauß-Krüger-Koordinaten ☐ UTM-Koordinaten
Höhensystem: ☐ DHHN 12[m.ü.NN] ☒ DHHN2016[m.ü.NHN]

ÄNDERUNG		DATUM	INDEX	NAME	
INHALT		Regenüberlauf RÜ am Sportplatz			
BAUHERR		Markt Untergriesbach Marktplatz 24 94107 Untergriesbach			
VORHABEN		Antrag auf wasserrechtliche Erlaubnis für die Mischwasser- entlastungsanlagen der Abwasseranlage Untergriesbach			
ANLAGE	4.3	MASSTAB	1:40	PLANGROESSE	0.36 m²
PLANNUMMER	13	PROJEKTNUMMER	33368	BEARBEITET	Bennani
DATUM		29. Februar 2024		GEZEICHNET	Wimmer
UNTERSCHRIFT				GEPRUEFT	Baier
Entwurfsverfasser		Bauherr		DATEI	33368_WW_240229_4_DT_RÜ Sportplatz_A.dwg