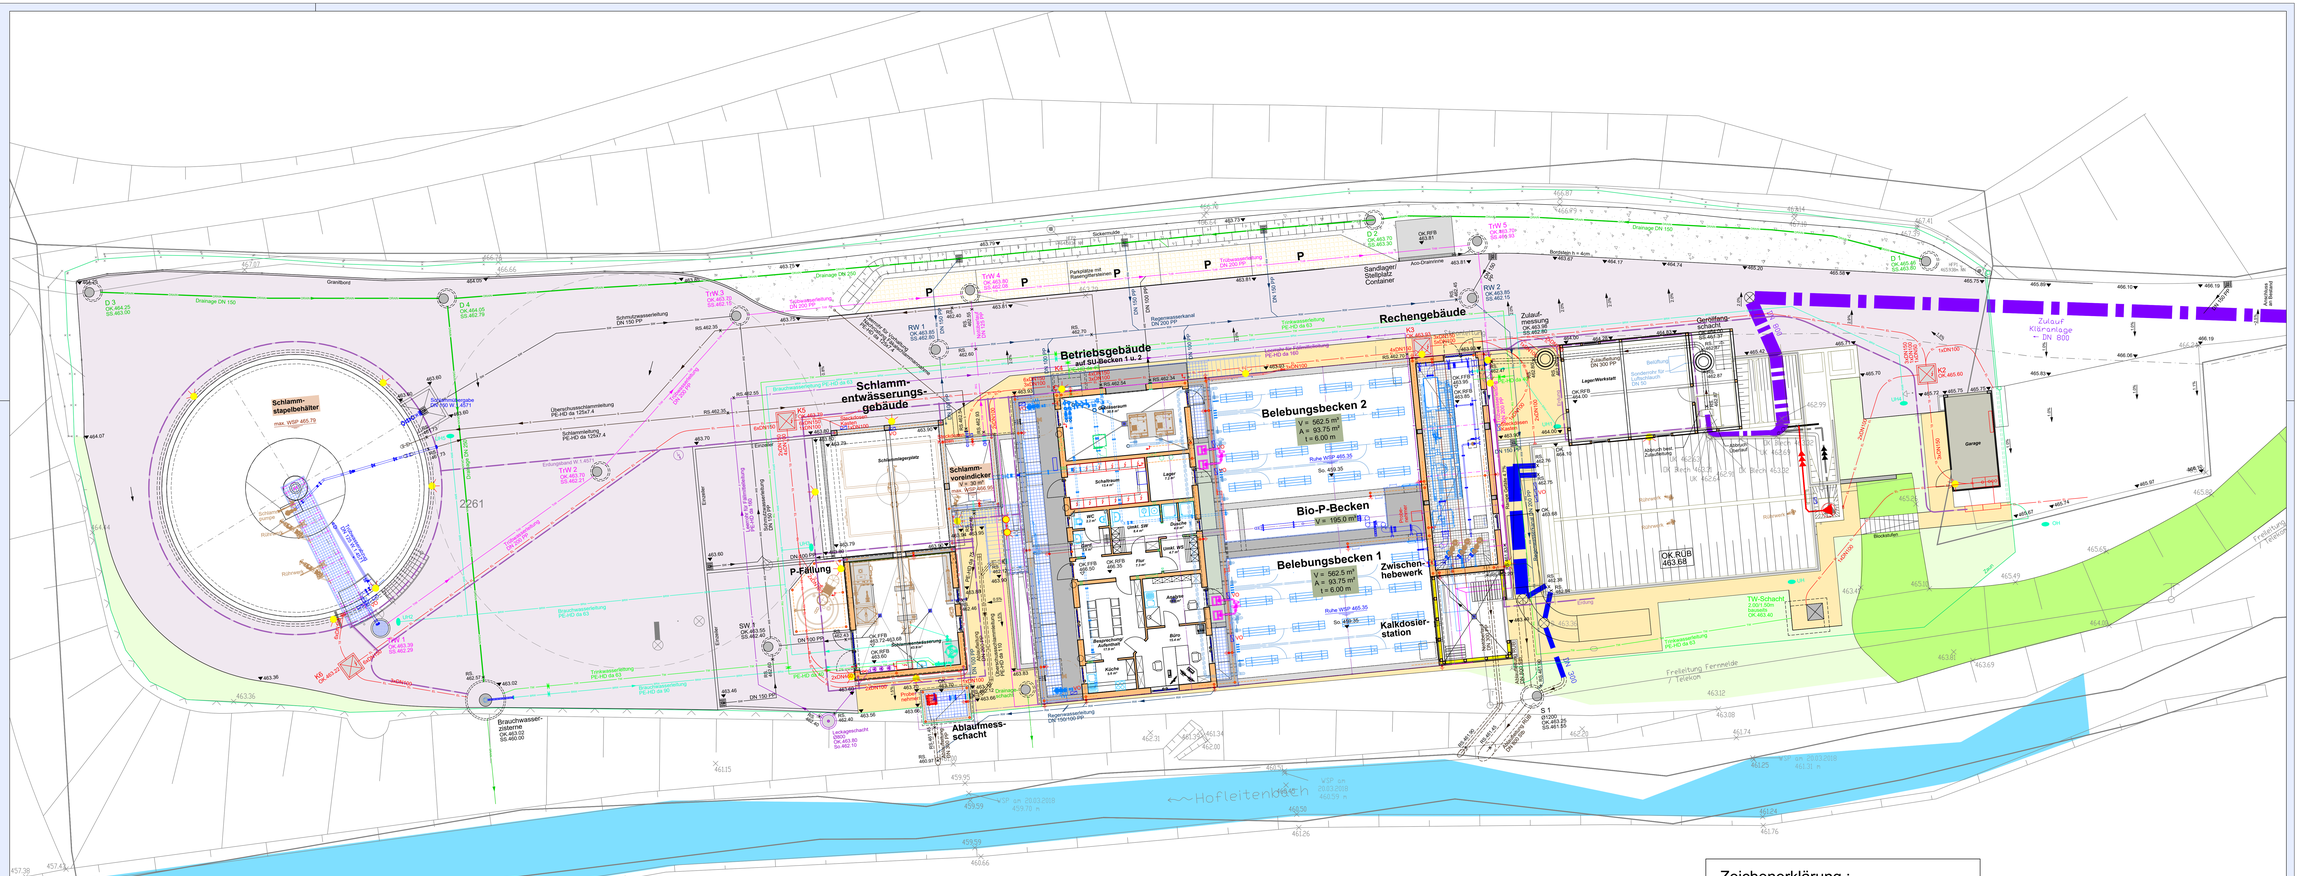

Kläranlage Untergriesbach

- Ausbaugröße 4.200 EW -

Zeichenerklärung :

- Bauwerke
- Asphaltfläche
- Pflasterfläche
- Böschung
- Zu-/Ablauf
- Schmutzwasserleitung
- Regenwasserleitung
- Luftleitung
- Trübwasserleitung
- Fällmittelleitung
- Betriebswasserleitung
- Trinkwasserleitung
- Brauchwasserleitung
- Unterflurhydrant
- Oberflurhydrant
- Sinkkasten / Einlauf

ELEKTRO :

- VO = Vorort -Steuerstelle
- CEE-Steckdosenkombination
- Lichtmast — Lichtmast - Fundament PVC - Rohr DN 300 Kabelleerrohr in PVC - Rohr einführen!
- K1 — Kabelzugschacht
- Elektro-Kabelschutzrohre (mit Einzugschnur) Höhenlage ca.0.80 - 1.00 m unter Gelände
- Erdungsband W.1.4571

GENEHMIGUNGSPLAN

Projekt

Ertüchtigung der Kläranlage
Untergriesbach
4.200 EW
Q max. = 50.0 l/s = 180.0 m³/h

Bauherr

Markt Untergriesbach
marktplatz 24
94107 Untergriesbach

Nachbarn

Planung

SEHLHOFF GMBH
Rachelstraße 53
94315 Straubing
www.sehlhoff.eu

Telefon 09421 9264-0
Telefax 09421 9264-90
straubing@sehlhoff.eu

SEHLHOFF GMBH
INGENIEURE * ARCHITEKTEN

ZWT
ZWT Wasser- und Abwassertechnik GmbH
Gottlieb-Keim-Str. 28
95448 Bayreuth
Tel. (0921) 78225-0
Fax (0921) 78225-21
www.zwt.de
info@zwt.de

Plan

Lageplan

Maßstab	1:100	Plannummer	G-01
Datum	Änderung	Name	Index
29.02.2024	...	Berr	-

F:_Abwasser\Auftrag\Untergriesbach-710412-A16\B15 CAD [g]\2-Genehmigung\Wasserrecht - neue Auslegung