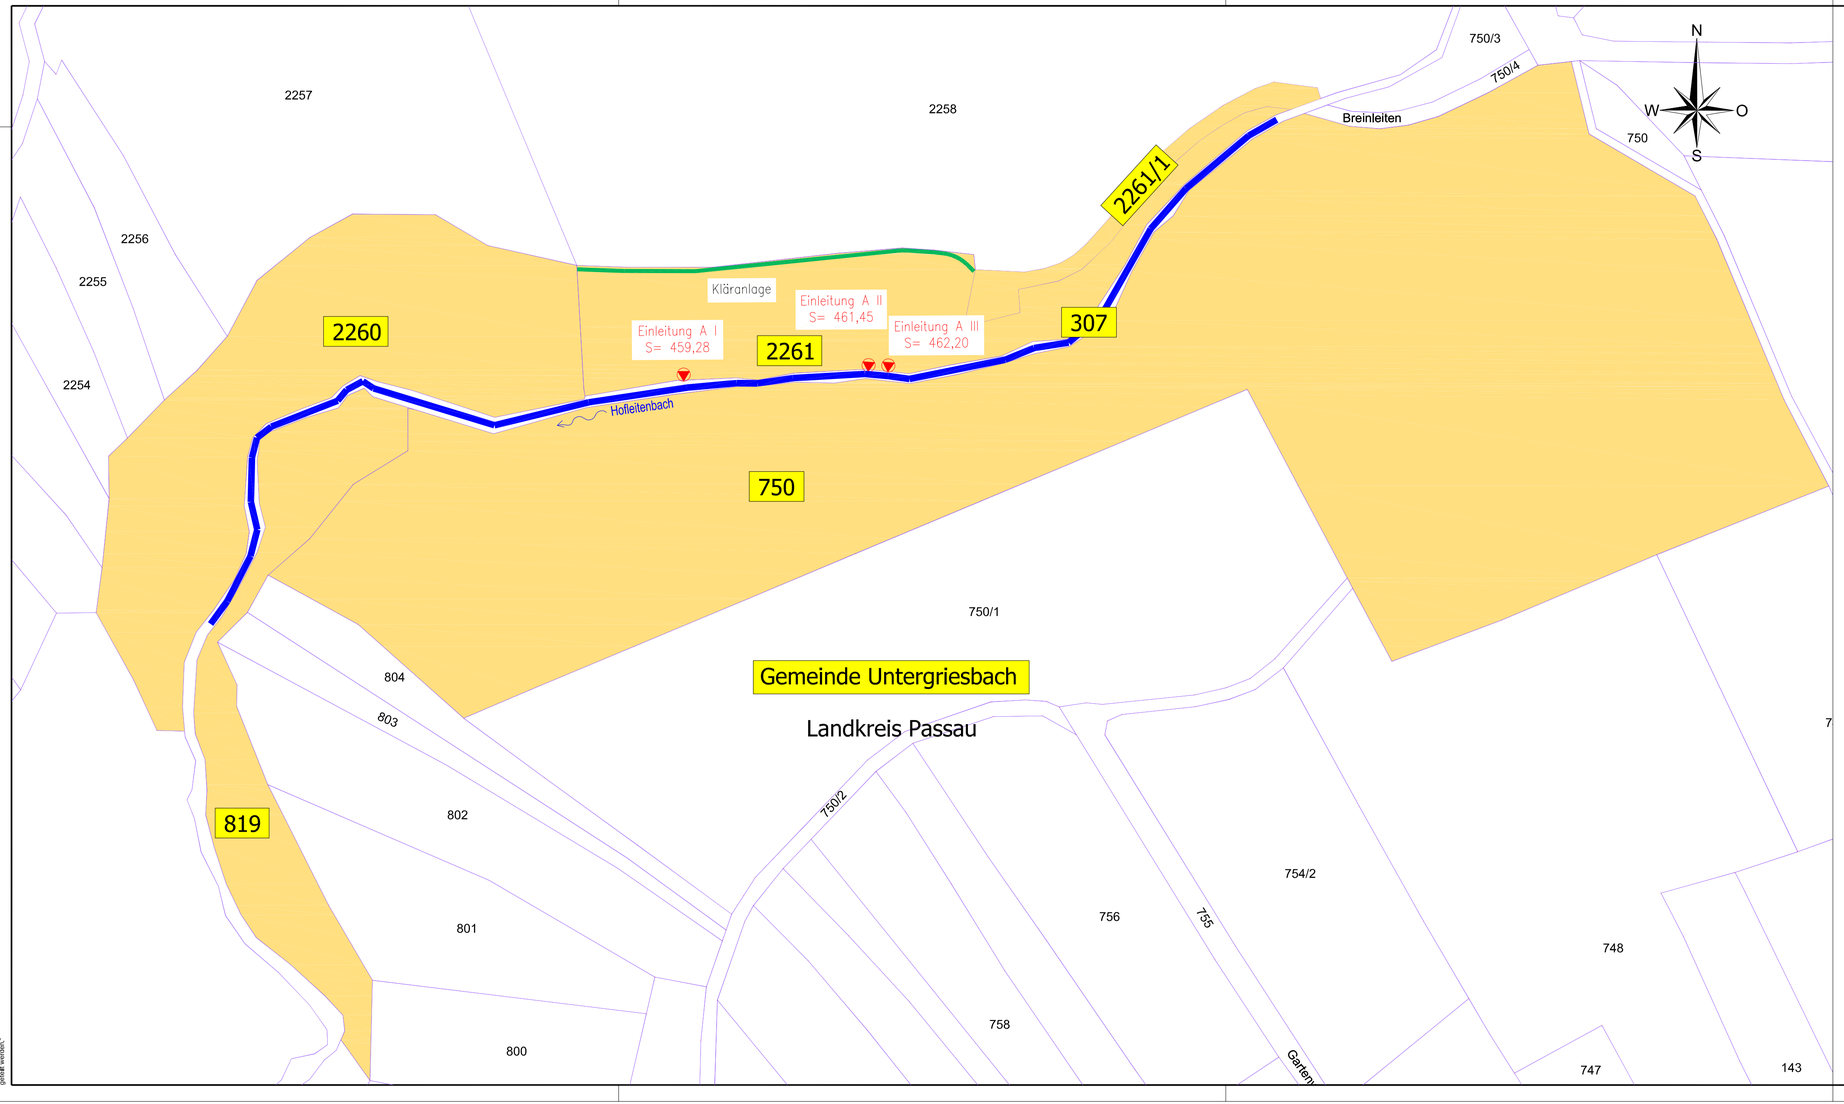

Zeichenerklärung

	Grundstücksgrenze
	gepl. Spritzbetonwand

ENTWURFSPLANUNG

vom Januar 2019

AENDERUNG	DATUM	INDEX	NAME

INHALT **Lageplan**
Grundstückslageplan

BAUHERR Markt Untergriesbach
Marktplatz 24
94107 Untergriesbach

VORHABEN Ertüchtigung Kläranlage Untergriesbach

ANLAGE 10.2	MASSSTAB 1:1000	PLANGROESSE	0,26 m2
		BEARBEITET	Schwarzkopf
PLANNUMMER 33	PROJEKTNUMMER 33333	GEZEICHNET	Himstedt
		GEPRUEFT	Baier
DATUM 21. Januar 2019		DATEI 33333_3_LP_Grundstück.dwg	

UNTERSCHRIFT

Entwurfsverfasser Bauherr

SEHLHOFF GMBH
Rachelstraße 53
94315 Straubing
www.sehlhoff.eu
Telefon 09421 9264-0
Telefax 09421 9264-90
straubing@sehlhoff.eu
SEHLHOFF GMBH
INGENIEURE + ARCHITEKTEN

"Diese Zeichnung ist unser geistiges Eigentum. Sie darf gemäß §§ 2 und 11 ff UWG weder Dritten zugänglich gemacht noch außerhalb des vertraglich vereinbarten Zweckes verwendet, noch Dritten zur Einsicht überlassen oder in sonstiger Weise inhaltlich mitgeteilt werden."