


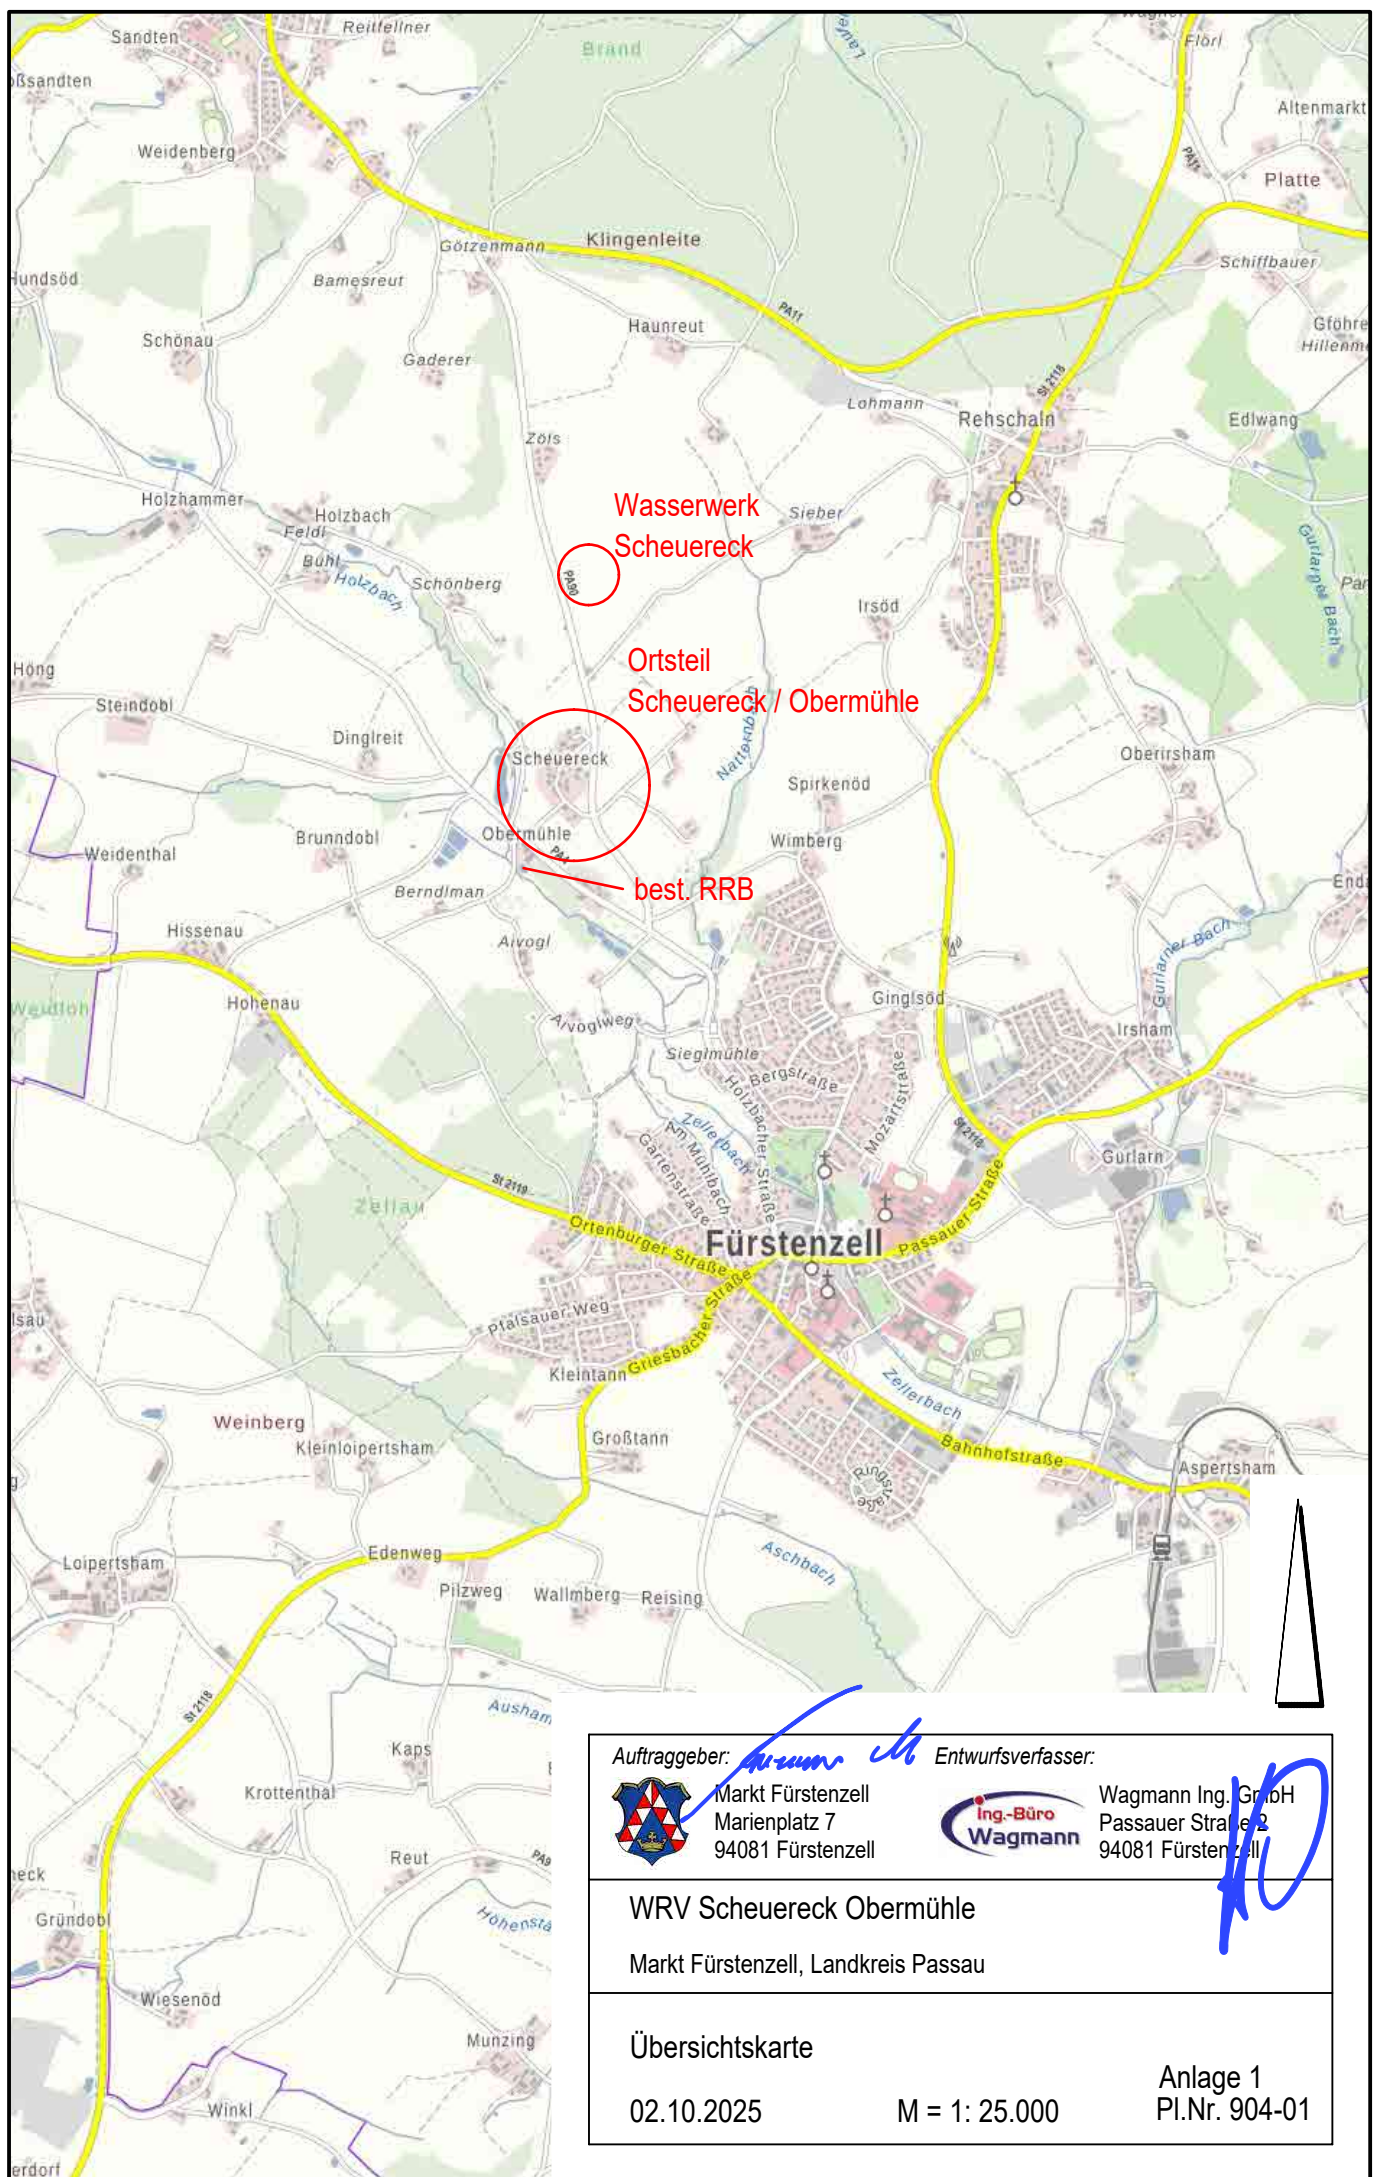

Auftraggeber:



Markt Fürstenzell
Marienplatz 7
94081 Fürstenzell

Entwurfsverfasser:



Waggmann Ing. GmbH
Passauer Straße 2
94081 Fürstenzell

WRV Scheuereck Obermühle

Markt Fürstenzell, Landkreis Passau

Übersichtskarte

02.10.2025

M = 1: 25.000

Anlage 1

Pl.Nr. 904-01