


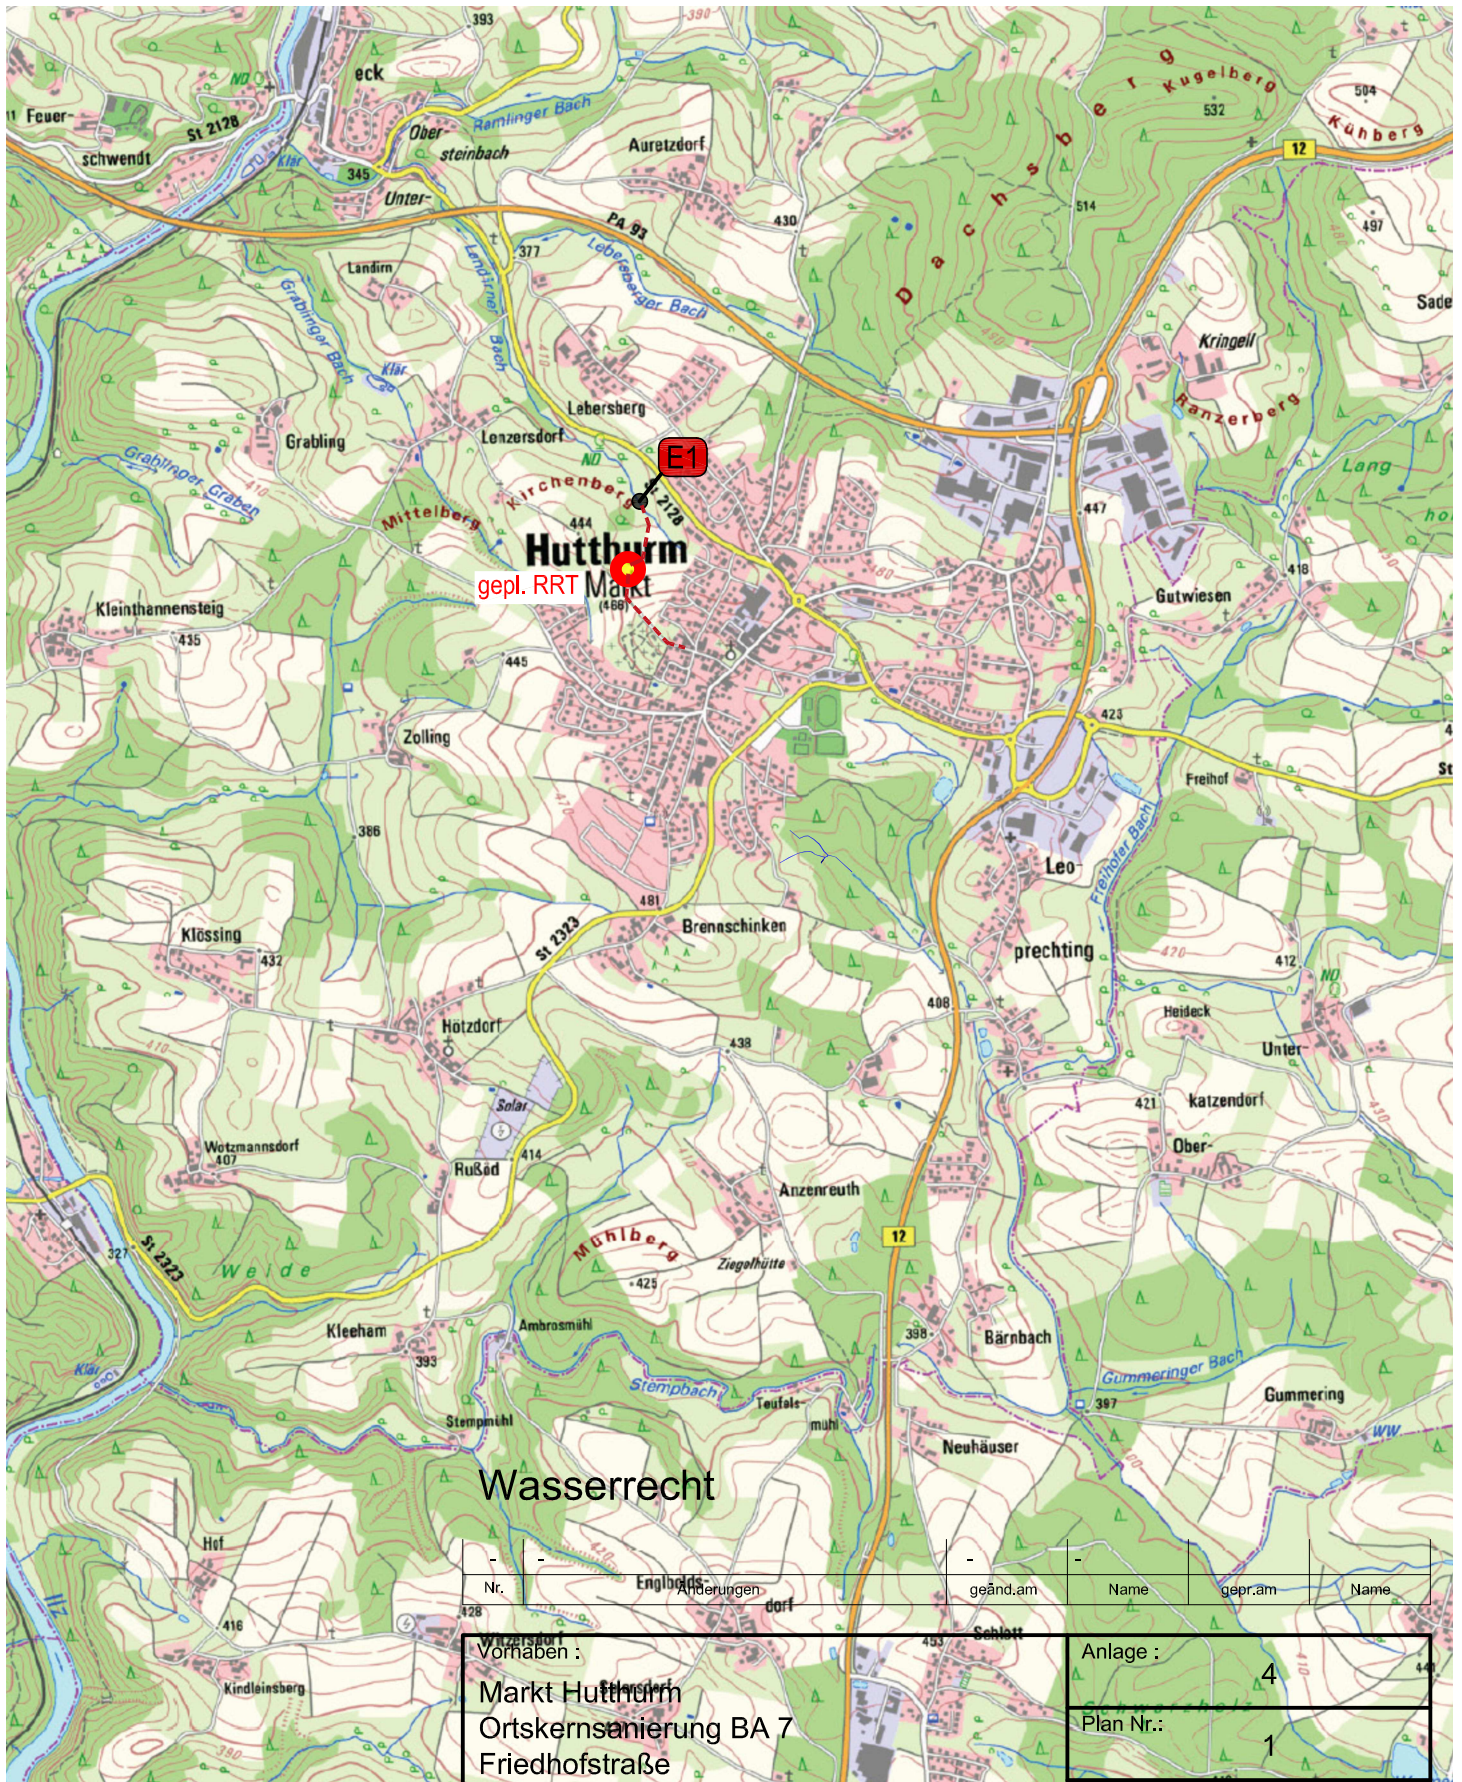

Wasserrecht

Nr.	Engländer	geänd.am	Name	gepr.am	Name
428	Engländer				

Vorhaben :	Anlage :
Markt Hutthurm	4
Ortskernsanierung BA 7	Plan Nr.:
Friedhofstraße	1

Maßstab:	Übersichtslageplan	Tag	Name
1:25000		entw.:	- Dietl
		gez.:	März 26 Hamburger
		gepr.:	

Vorhabensträger :	Entwurfsverfasser :
	Ingenieurbüro H. Dietl, Dipl.-Ing.(FH) Brunngasse 3, 94032 Passau Tel. 0851/30231, Fax 0851/30233
Datum	20.03.2026
Unterschrift	Unterschrift