


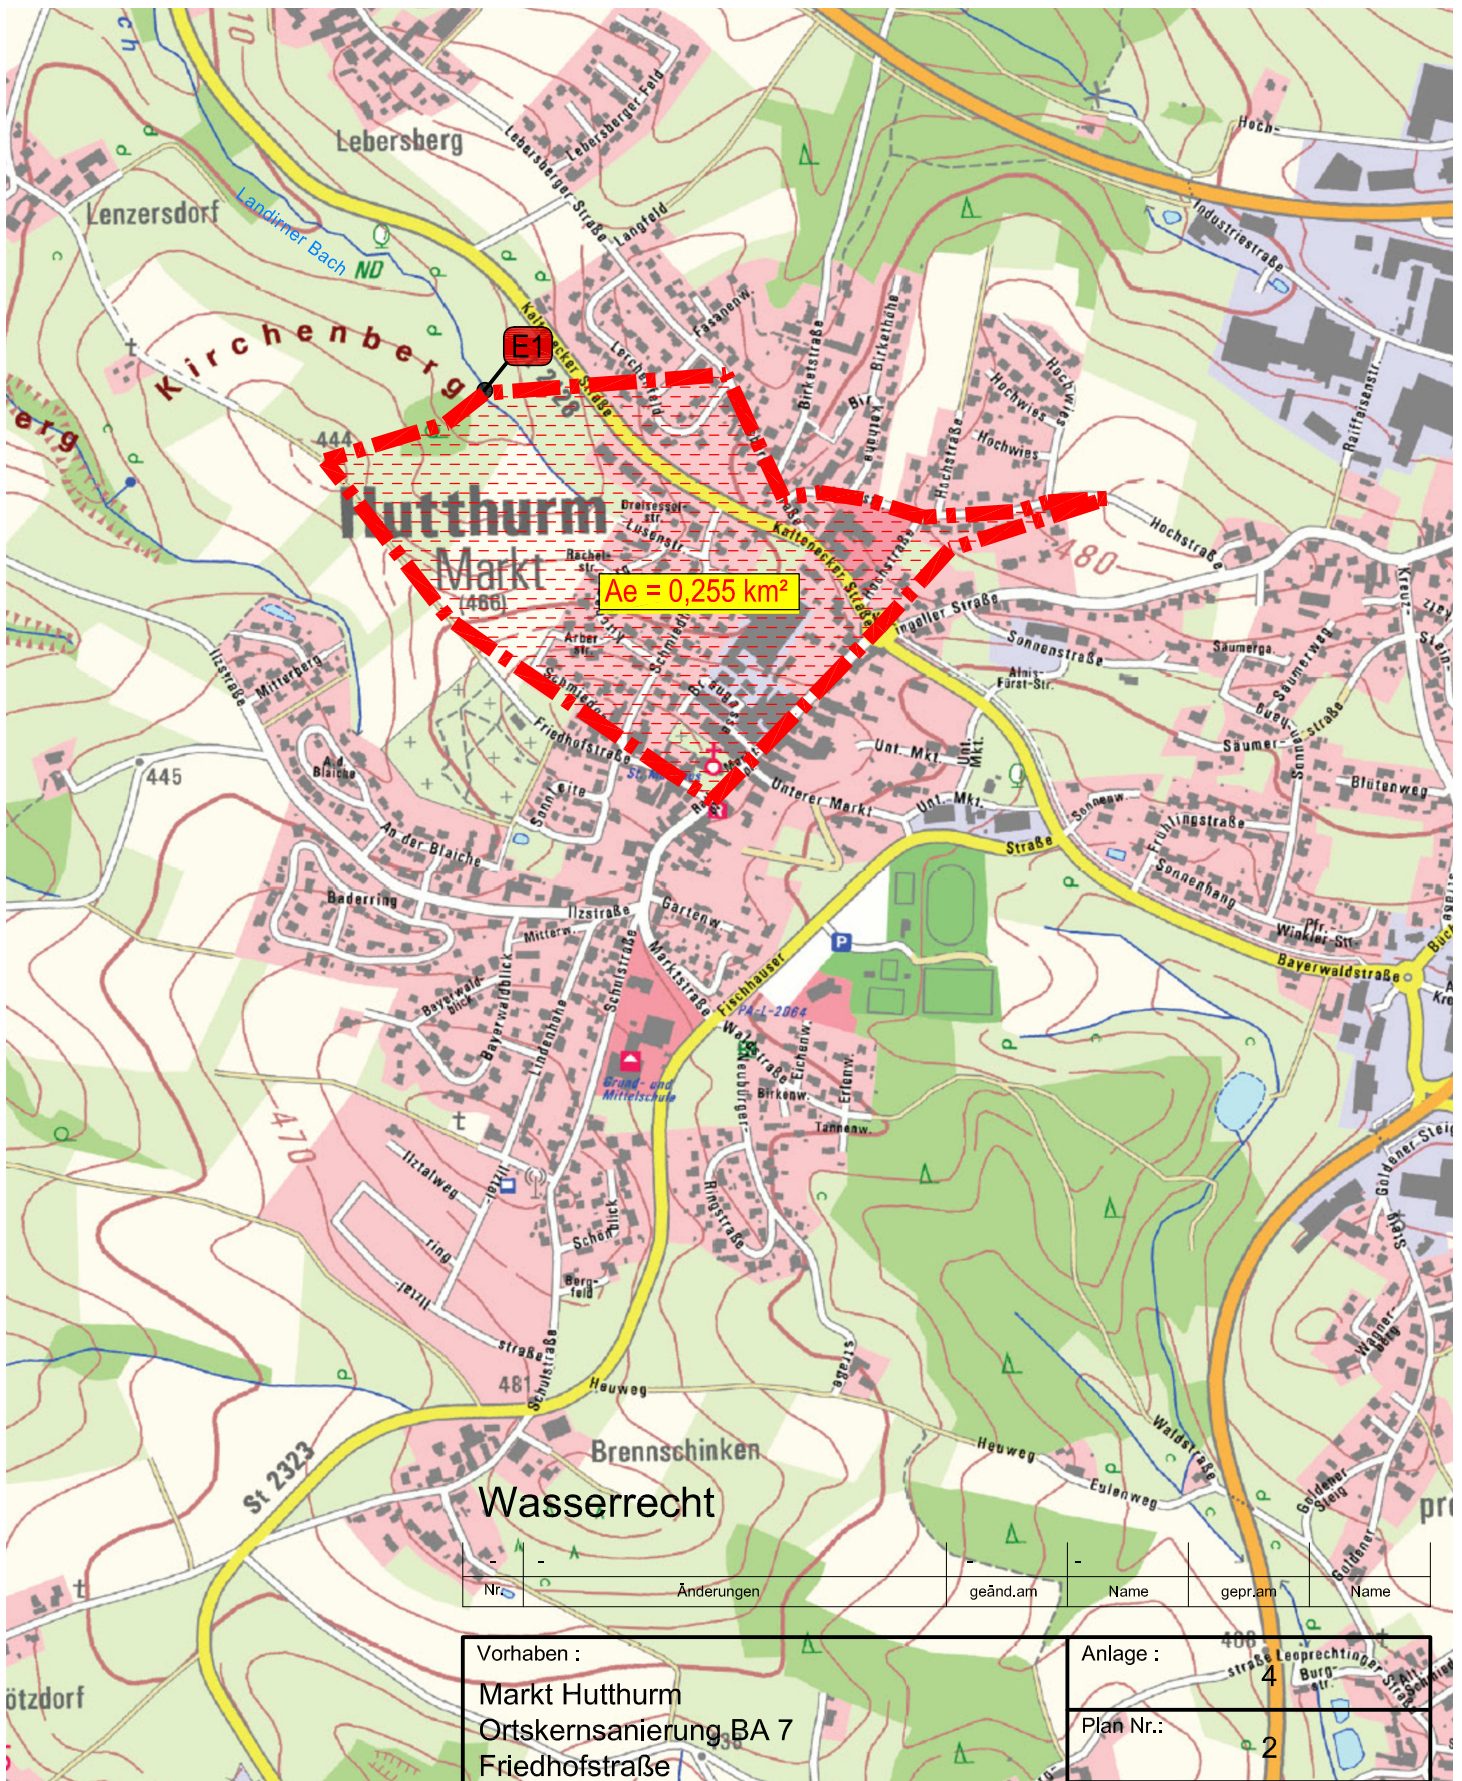

Nr.	Änderungen	geänd.am	Name	gepr.am	Name

Vorhaben :		Anlage :	
Markt Hutthurm		4	
Ortskernsanierung BA 7		Plan Nr.:	
Friedhofstraße		2	
Maßstab:		Tag	Name
1:10000	Lageplan Einzugsgebiet Vorfluter - Landirner Bach	entw.:	- Dietl
		gez.:	März 26 Hamburger
		gepr.:	
Vorhabensträger :		Entwurfsverfasser :	
		Ingenieurbüro H. Dietl, Dipl.-Ing.(FH) Brunngasse 3, 94032 Passau Tel. 0851/30231, Fax 0851/30233	
		20.03.2026	
Datum		Datum	
Unterschrift		Unterschrift	