


Anlage Plan

Antrag gehobene
Erlaubnis zum Einleiten
von Abwasser aus der
Sammelkläranlage Bad
Füssing und von Regen-
und Thermalwasser in
den Inn.

Dezember 2025

Gemeinde Bad Füssing
Friedrichstr. 6-8
94072 Bad Füssing

17.12.2025

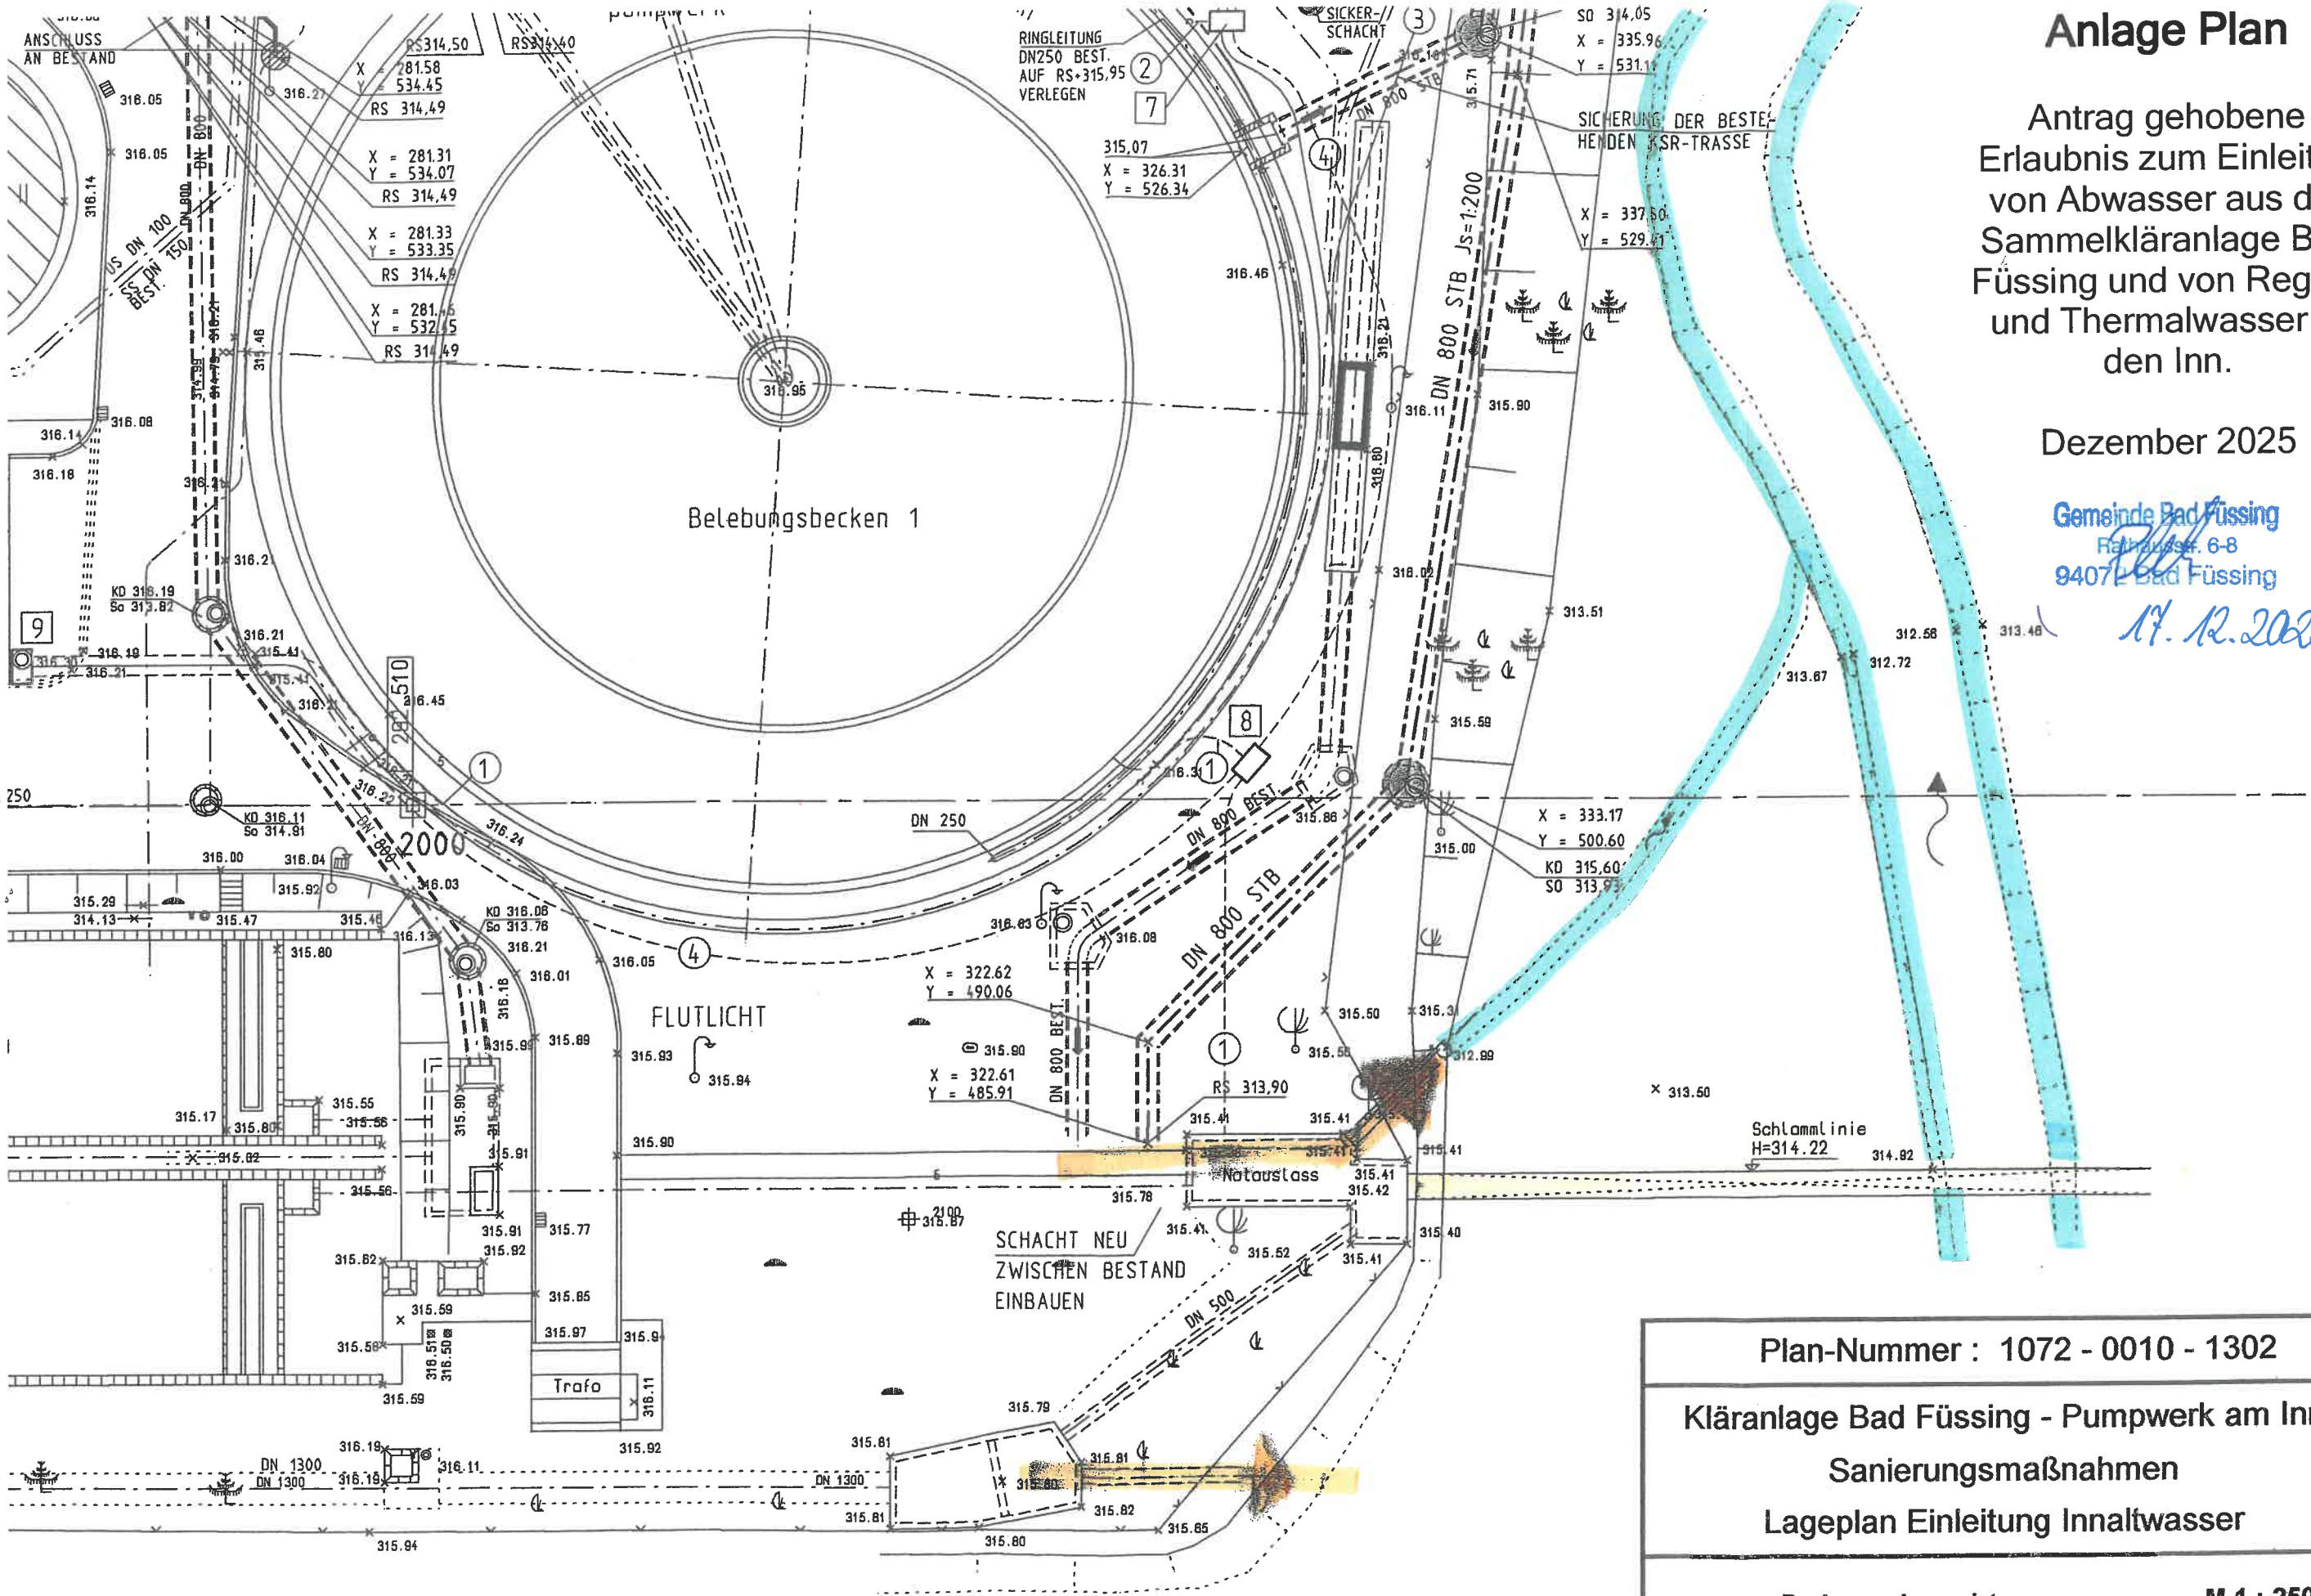

Plan-Nummer : 1072 - 0010 - 1302

Kläranlage Bad Füssing - Pumpwerk am Inn
Sanierungsmaßnahmen
Lageplan Einleitung Innaltwasser

Regierungsbaumeister

Schlegel GmbH & Co.KG

München, den 22.12.2004

M 1 : 250

V.L. Gel