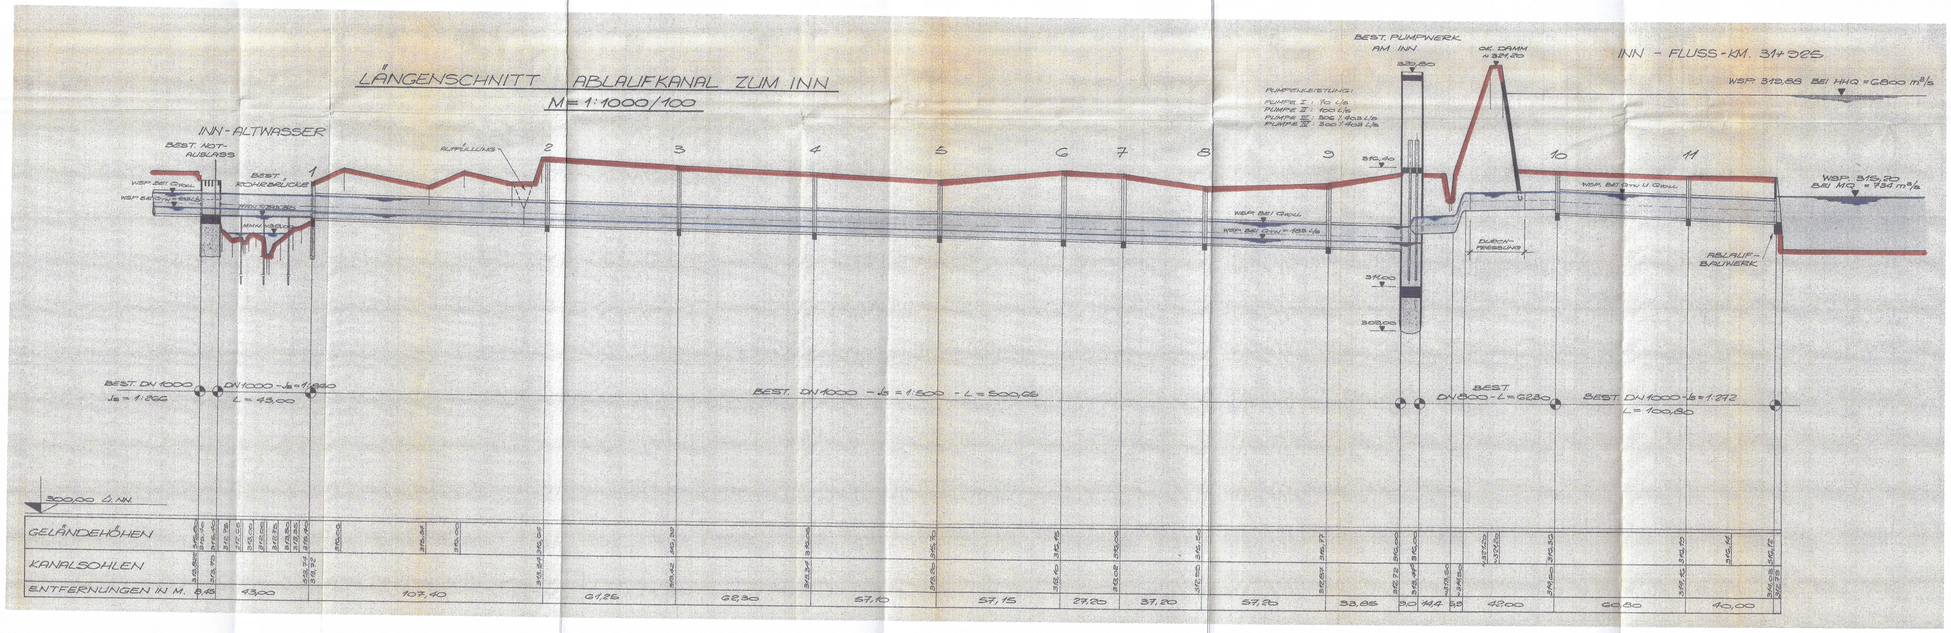

Datum	Fachbereich	Projekt	Bauteil	Plan Nr.
20.08.04	BETR.	10722	2135	1201
Index	1 2 3 4 5 6 7 8 9 10			

Anlage Plan

Antrag gehobene Erlaubnis zum Einleiten von Abwasser aus der Sammelkläranlage Bad Füssing und von Regen- und Thermalwasser in den Inn.

Dezember 2025

Gemeinde Bad Füssing
Rathausstr. 6-8
94072 Bad Füssing

A.R. 2985

GEMEINDE BAD FÜSSING

Projekt	Sammelkläranlage Bad Füssing Pumpwerk am Inn - Sanierungsmaßnahmen
Bauteil	ABLAUFKANAL ZUM INN ENTWURFSPLANUNG
Planart	HYDRAULISCHER LÄNGSSCHNITT BESTAND Maßstab 1:1000/1:100 Format 1.189x0.420+0.50 m2
Planer	Regierungsbaumeister SCHLEGEL GmbH & Co. KG Beratende Ingenieure für Bauwesen Dumbeck 36, 83395 Freilassing, Telefon (0865) 17 80 20 Datum 20.08.04 Gez. Hee Gepr.
Bauherr	GEMEINDE BAD FÜSSING Rathausstr. 6-8, 94072 Bad Füssing Tel. 08531/975302 Fax. 08531/975309 Datum