



GRUNDRISS

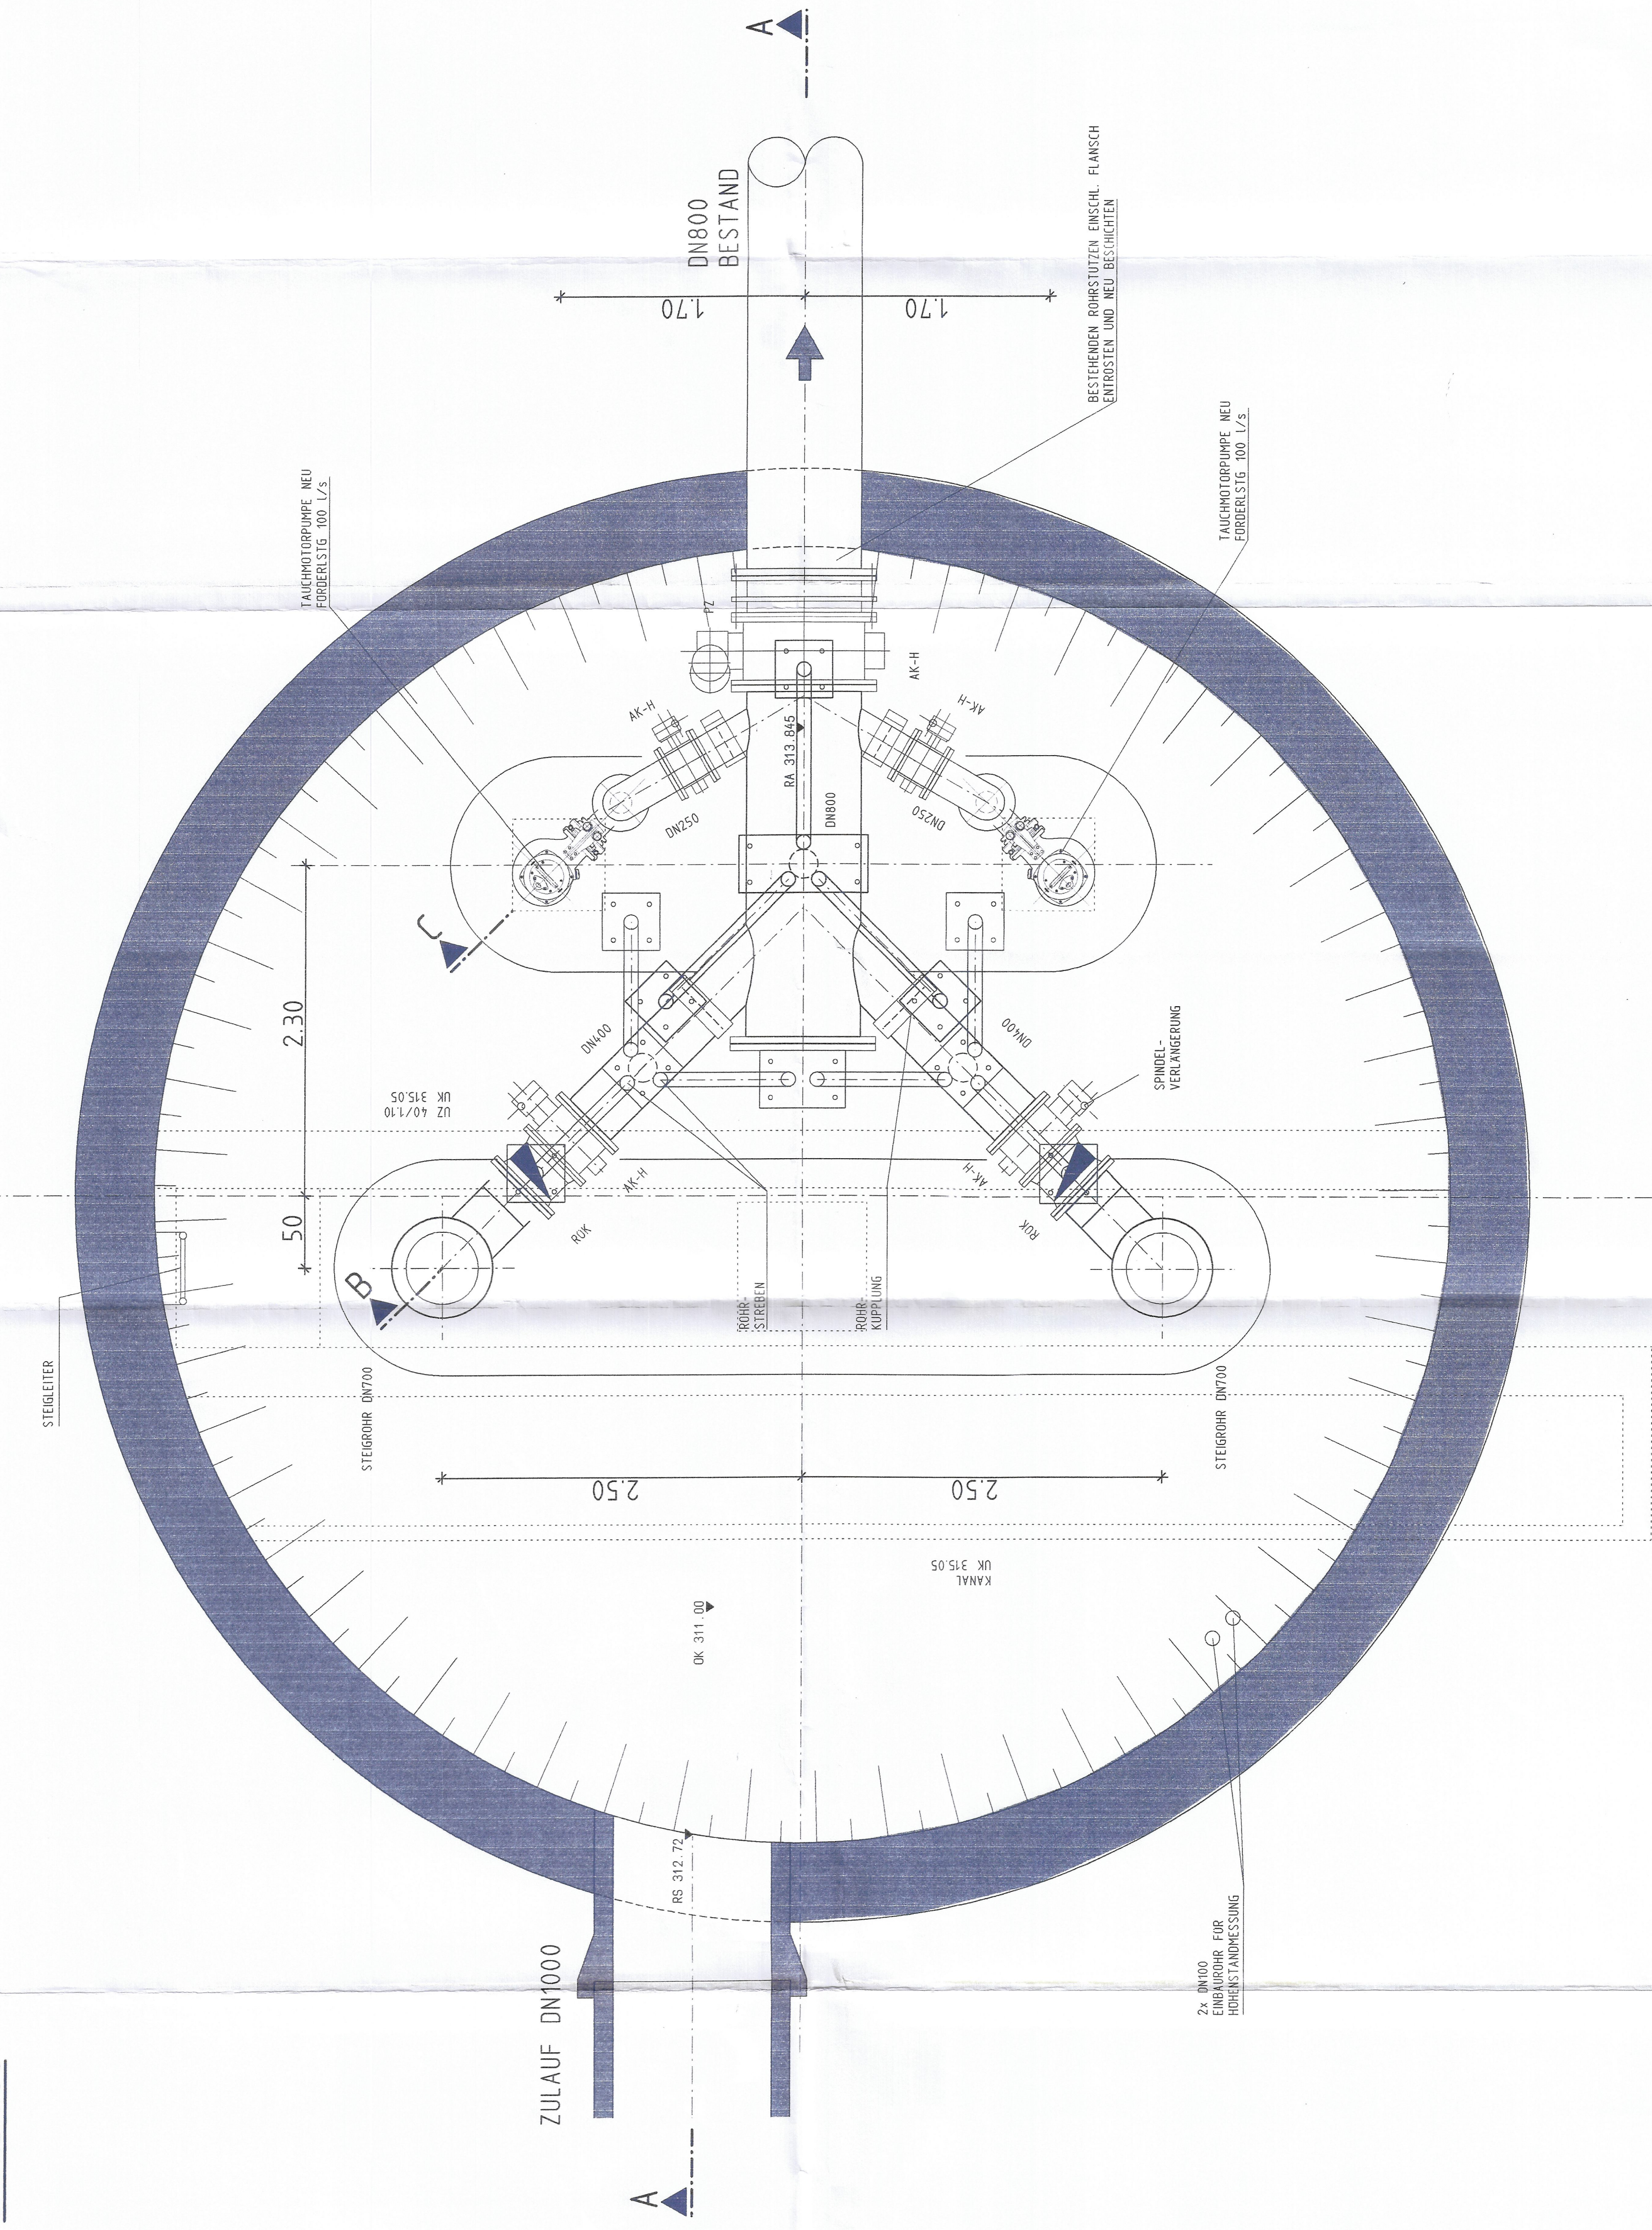

ALLE ROHRLEITUNGEN IN EDELSTAHL WSTNR 1.4571
ALLE DÜBELUNGEN MIT 2-KOMPONENTEN-KLEBEANKER
STAHLGRUPPE A4.

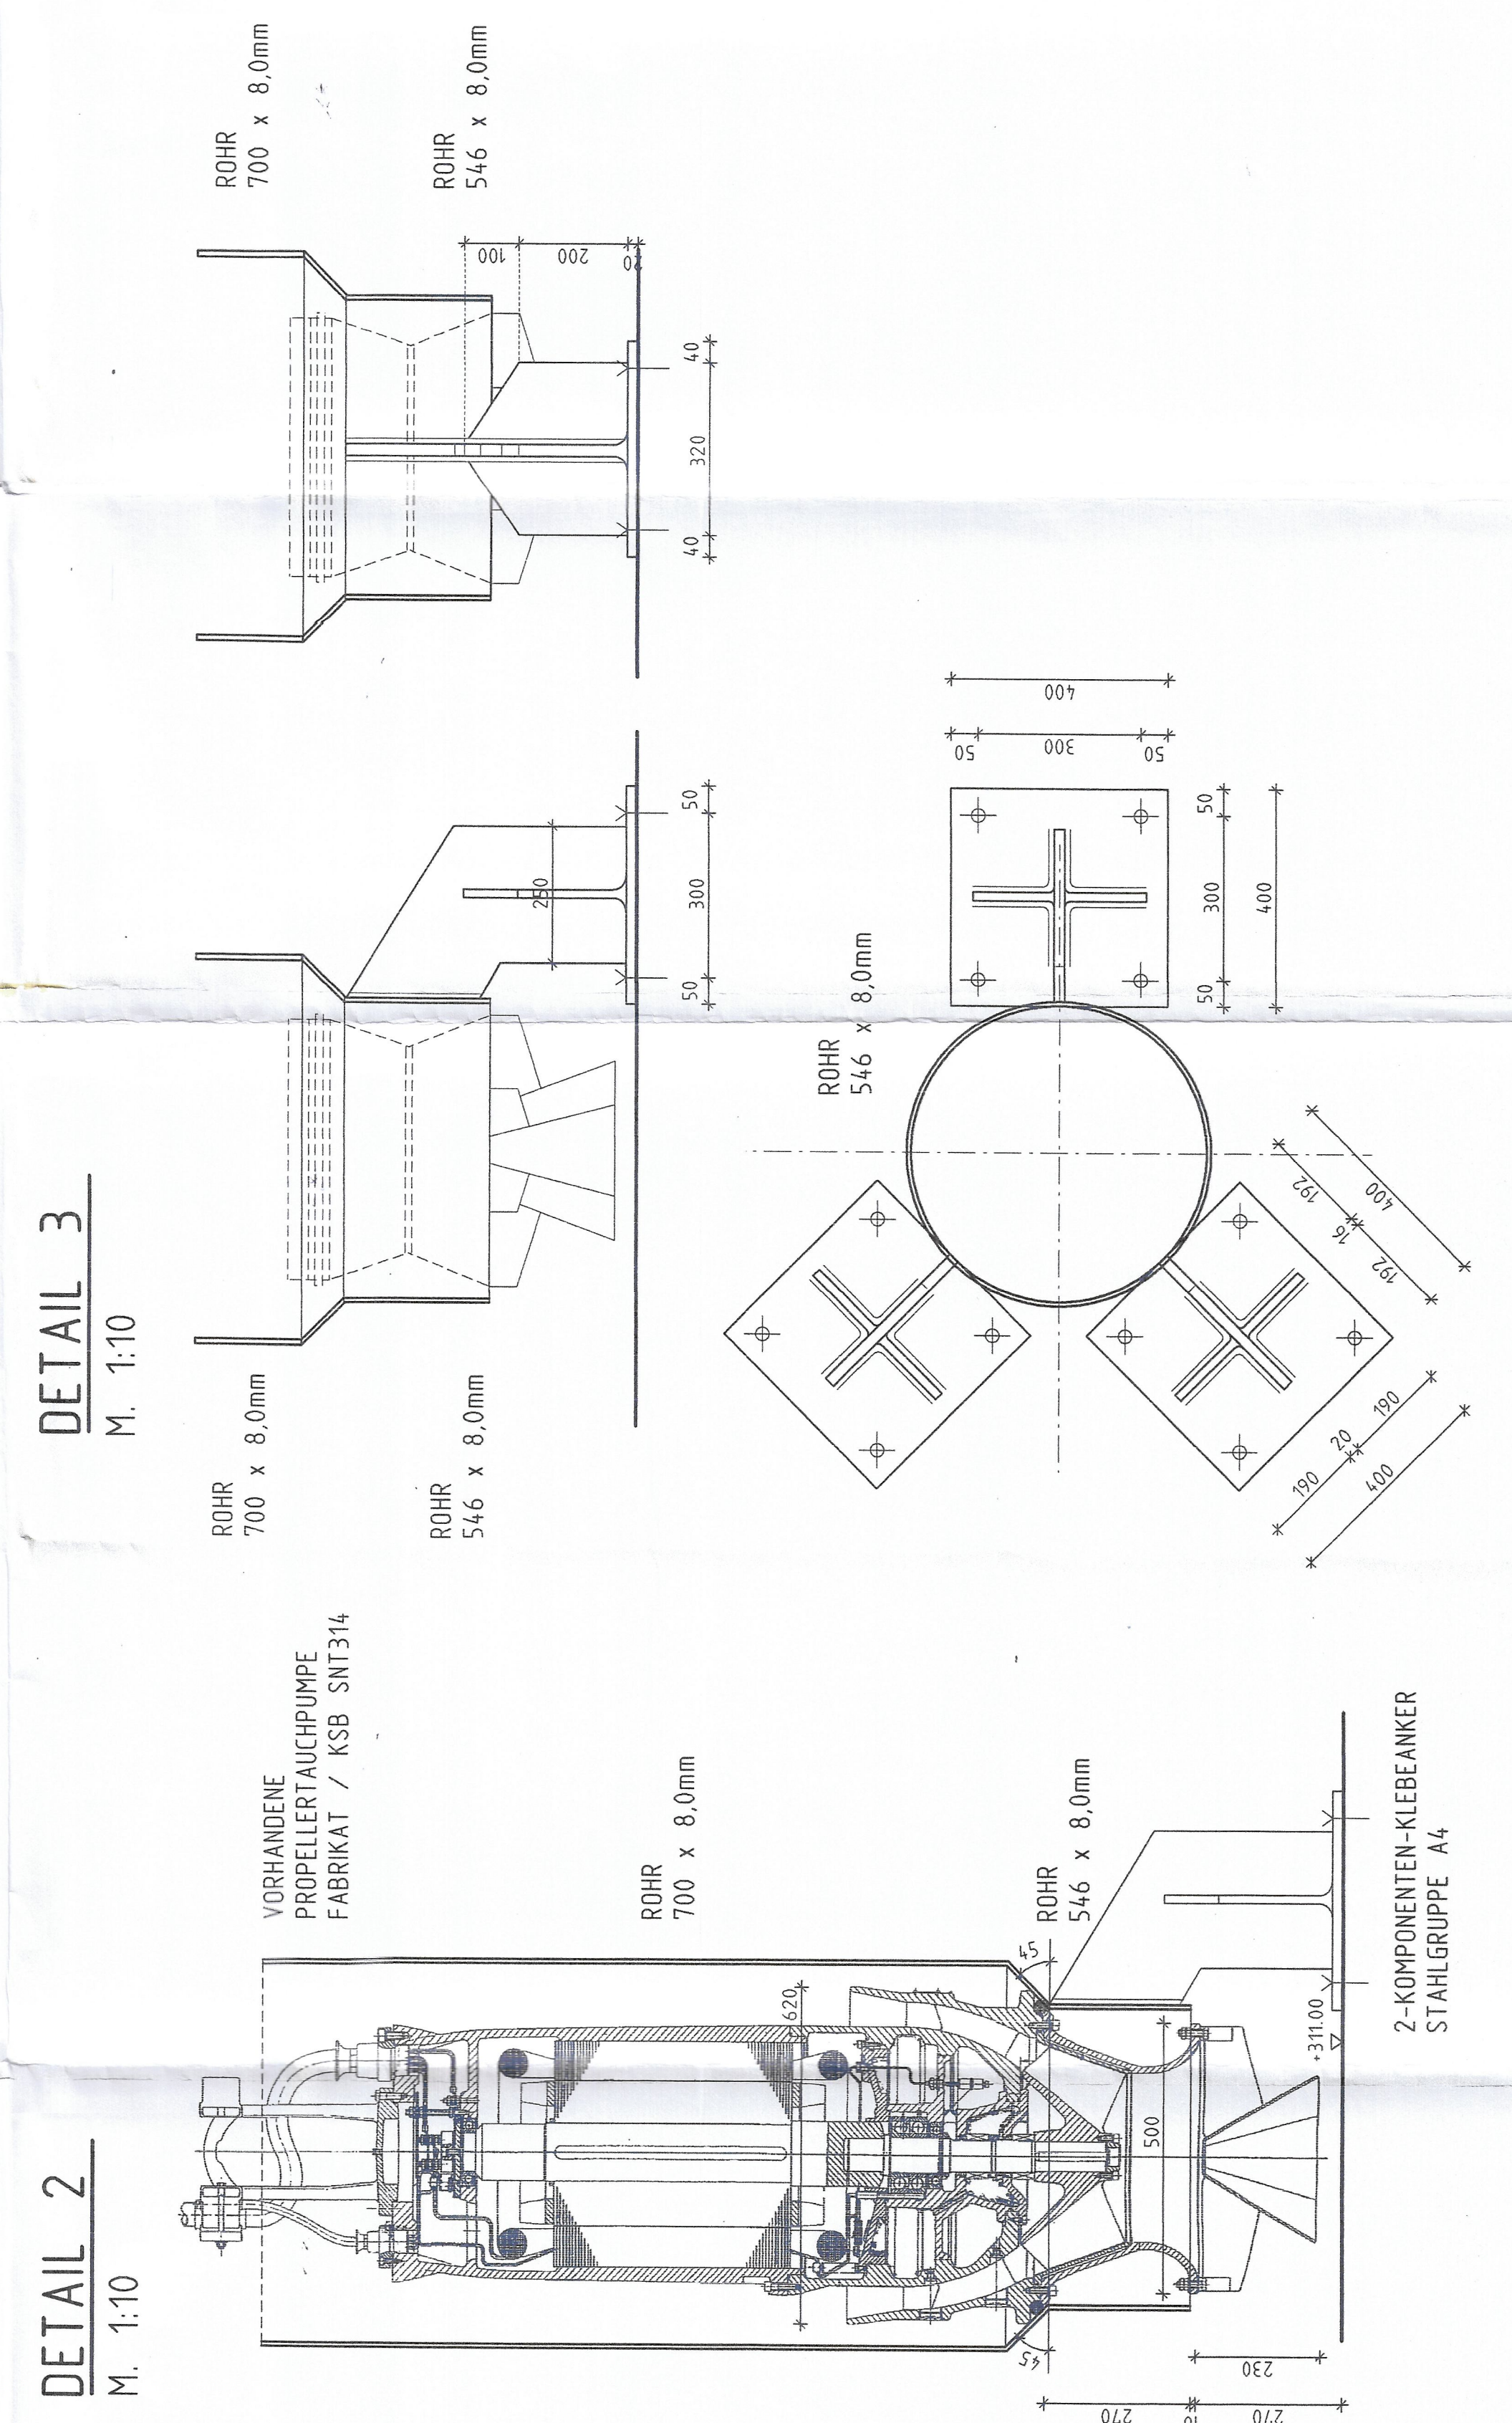

Antrag gehobene
Erlaubnis zum Einleiten
von Abwasser aus der
Sammelkläranlage Bad
Füssing und von Regen-
und Thermalwasser in
den Inn.

Dezember 2025

Gemeinde Bad Füssing
Rathausstr. 8-8
94074 Bad Füssing
A. R. 2025



GEMEINDE BAD FÜSSING

Projekt
Sammelkläranlage Bad Füssing
Pumpwerk am Inn - Sanierungsmaßnahmen

Teil PUMPWERK AM INN SANIERUNGSMASSNAHMEN

AUSFÜHRUNGSPLANUNG	
Material	Material 1.25 1.10

Format 0.84x1.350=1.14

ner



Röhrungsbaumeister
SCHLÖGEL GmbH & Co. KG
Bismarckstraße 10 • 42699 Solingen • Bauwaren

Datum 20.12.04
Bez. Hee

GEMEINDE BAD FÜSSING
Rathausstr. 6-8, 94072 Bad Füssing
Tel.: 09434/2007-300 Fax: 09434/2007-340