


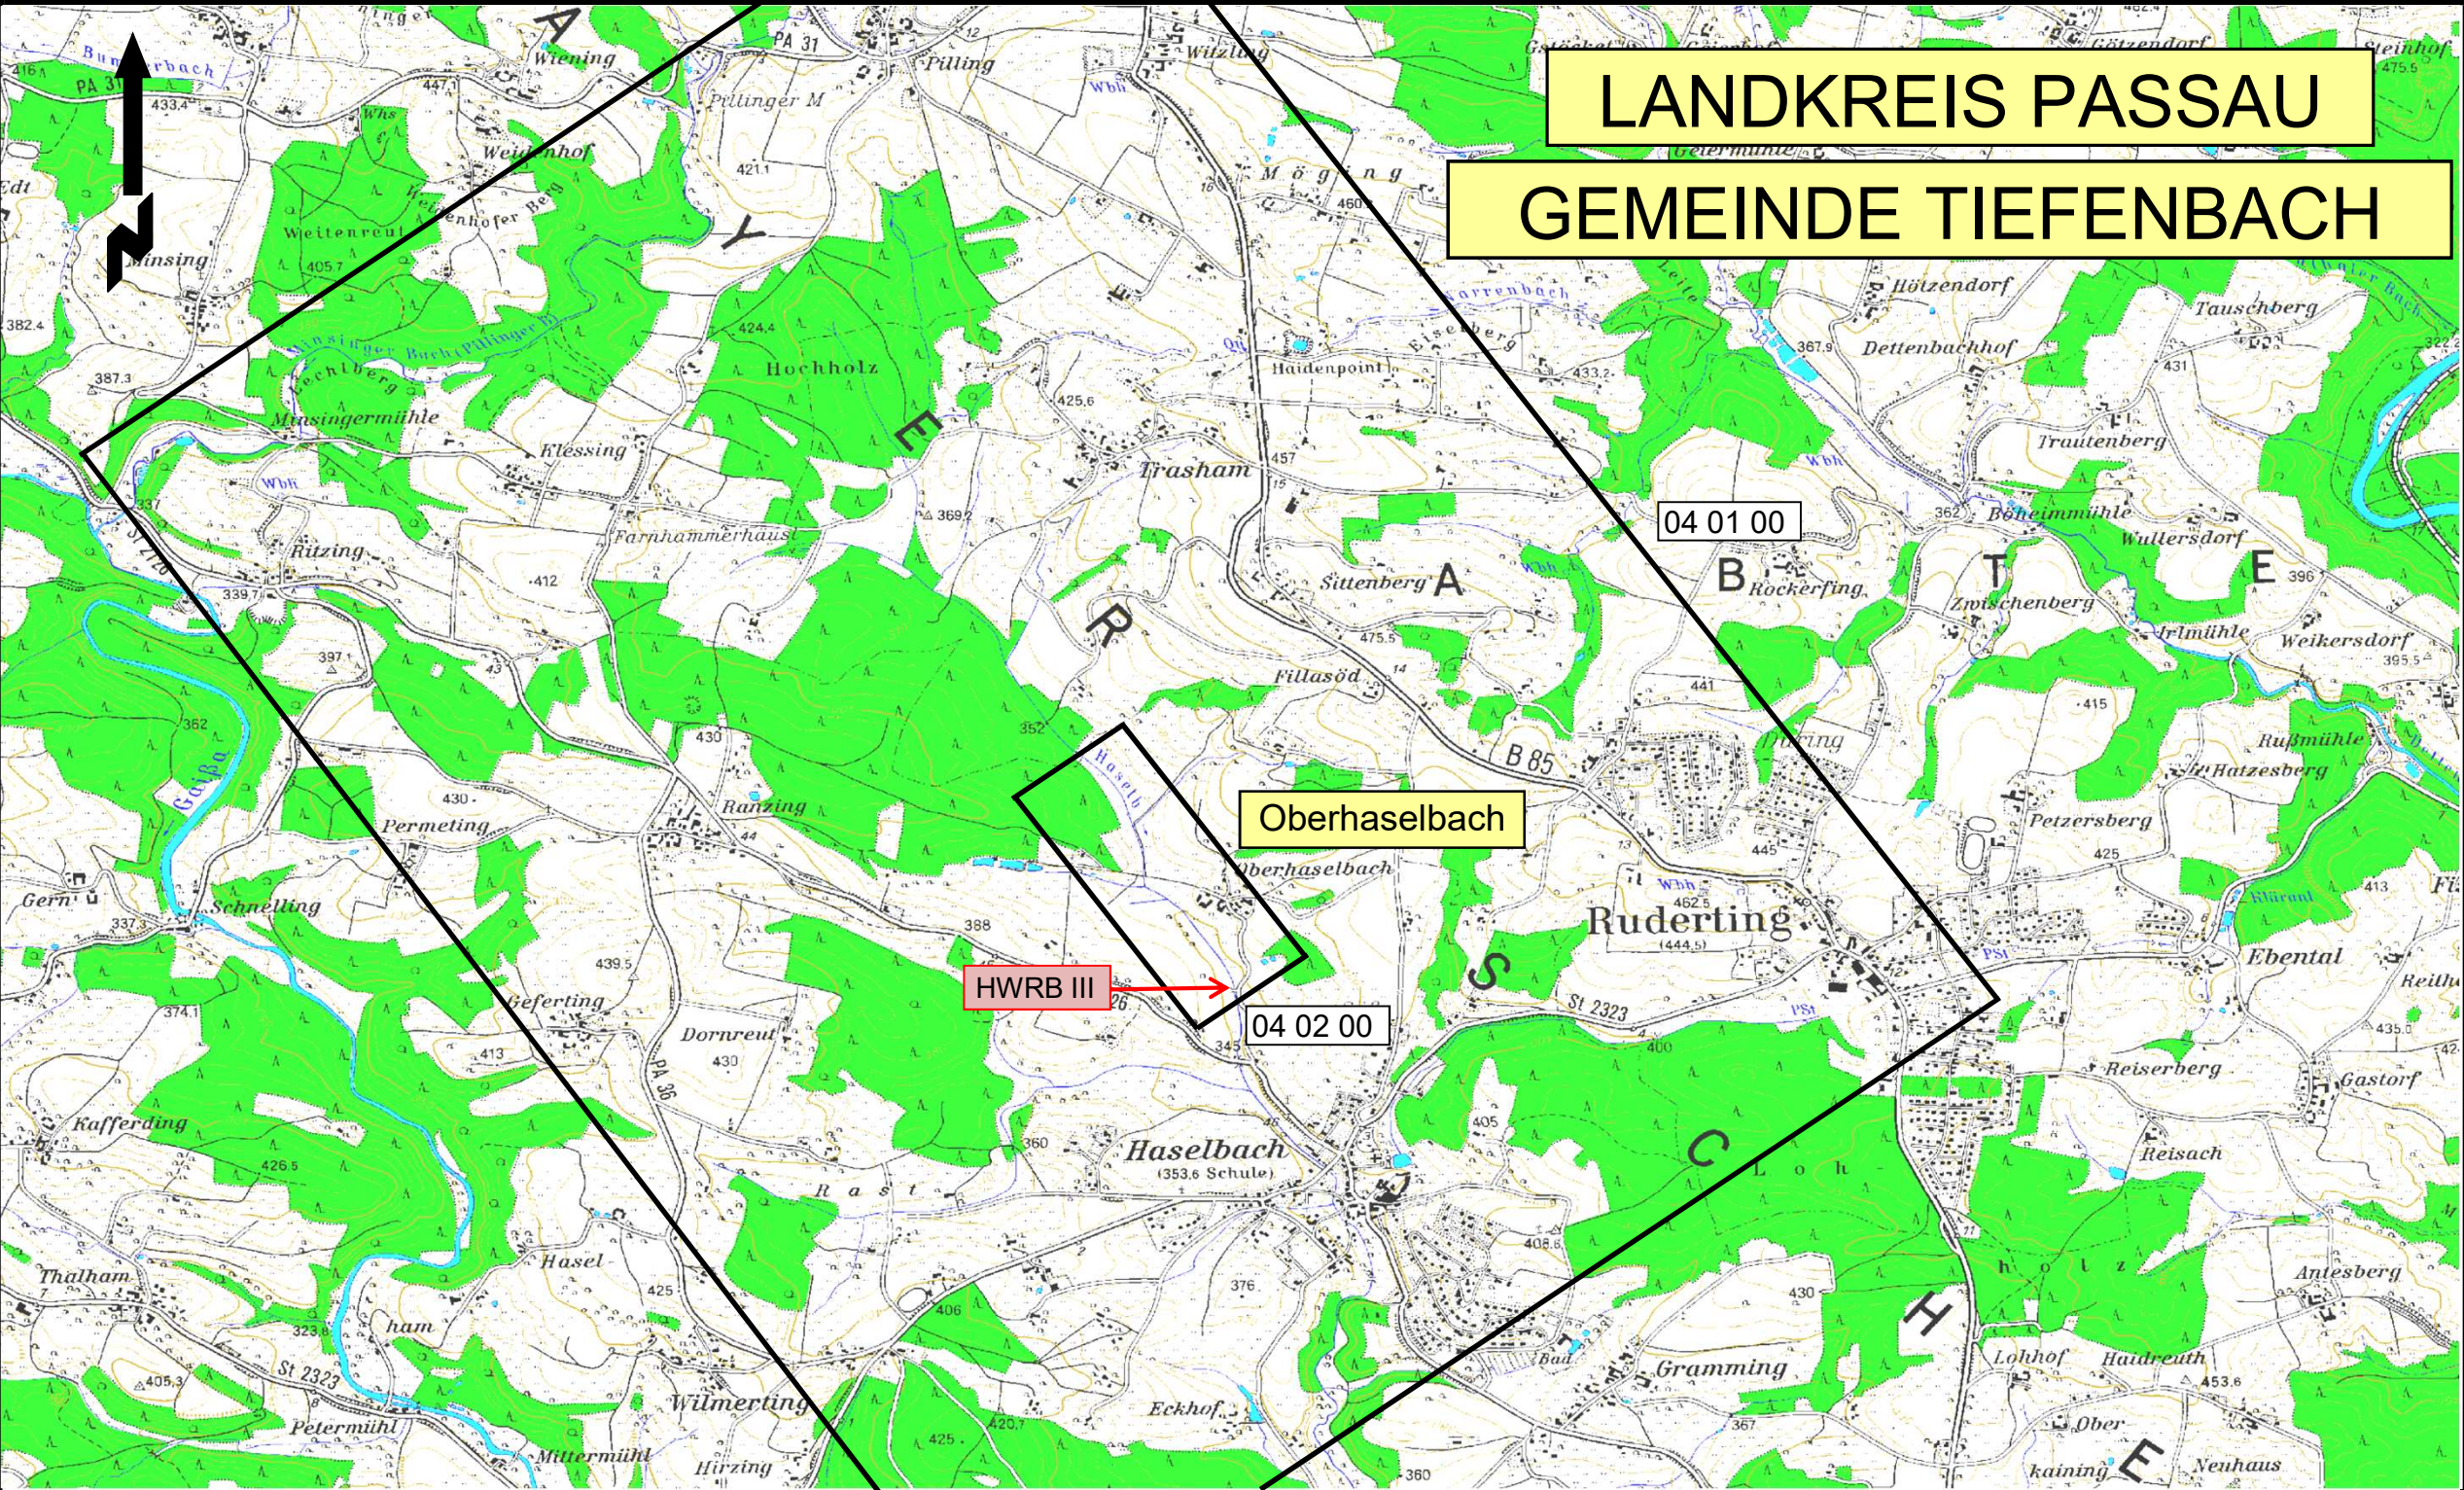

LANDKREIS PASSAU

GEMEINDE TIEFENBACH

Oberhaselbach

HWRB III

04 02 00

04 01 00

ÜBERSICHTSKARTE

M = 1 : 25000

Projekt Nr. : Plan Nr. :

2379 03 01 00

Bauvorhaben: Hochwasserrückhaltebecken III
bei Oberhaselbach

Bauherr: GEMEINDE TIEFENBACH

Landkreis: P a s s a u

Gde. Tiefenbach : (Datum)	Roland Richter Ing. GmbH : 30.07.2025 (Unterschrift)
----------------------------------	--