


Profil 46.00 rechts

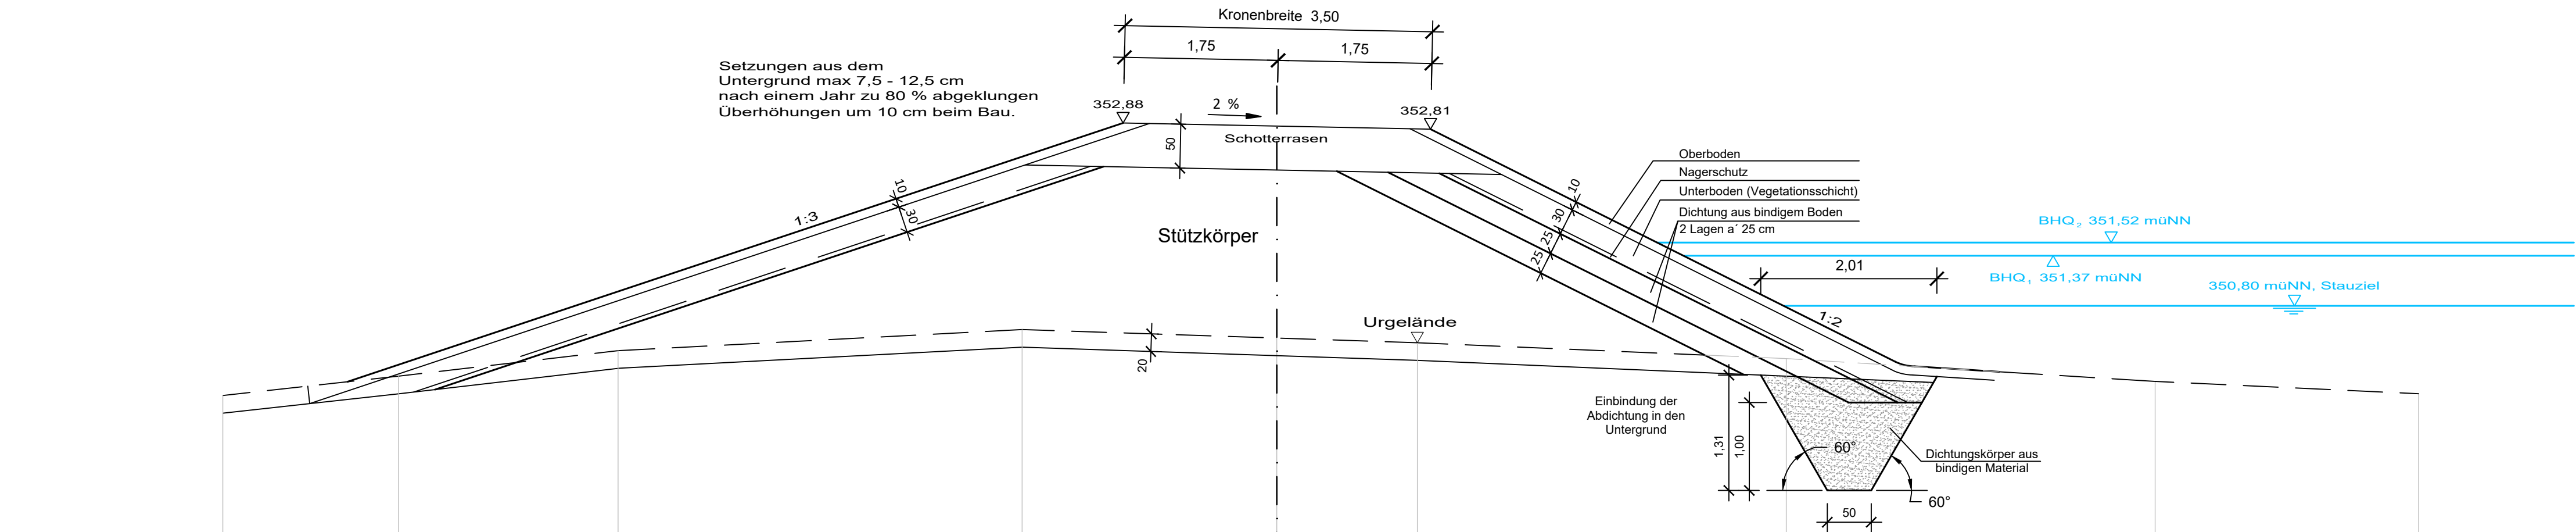

M = 1:50
NN + 346,00
▼

Gelände	349,78	350,00	350,29	350,53	350,44	350,38	350,20	349,94	349,80
Station	- 12,00	- 10,00	- 7,50	- 2,90	0,00	1,60	5,80	10,00	13,00
Abstand	-2,00-	-2,50-	-4,60-	-2,90-	-1,60-	-4,20-	-4,20-	-3,00-	

Wasserrecht

Nr.	Änderungen	Ersetzt Plan Nr.	Datum	Name	
ROLAND RICHTER INGENIEUR GMBH					
Am Sportfeld 2 94121 SALZWEG			TELEFON : 0851 / 9 49 29 - 0 TELEFAX : 0851 / 9 49 29 - 20		
Bauvorhaben : Hochwasserrückhaltebecken III bei Oberhaselbach		Projekt- Nr.		Beilage Nr.	
Bauherr : Gemeinde Tiefenbach		2379		Plan- Nr.	
Landkreis : Passau		06 08 00			
Maßstab :	Darstellung :			Datum	Name
1:50	Profil 46.00 rechts		entw.	16.04.2020	Rehrl
			gez.	30.07.2025	Hawout
			gepr.		
Gemeinde Tiefenbach :			ROLAND RICHTER INGENIEUR GMBH :		
			30.07.2025		
Datum Unterschrift			Datum Unterschrift		
WR_Profile Oberhaselbach_HWRB III.dwg			0,25 m²		