
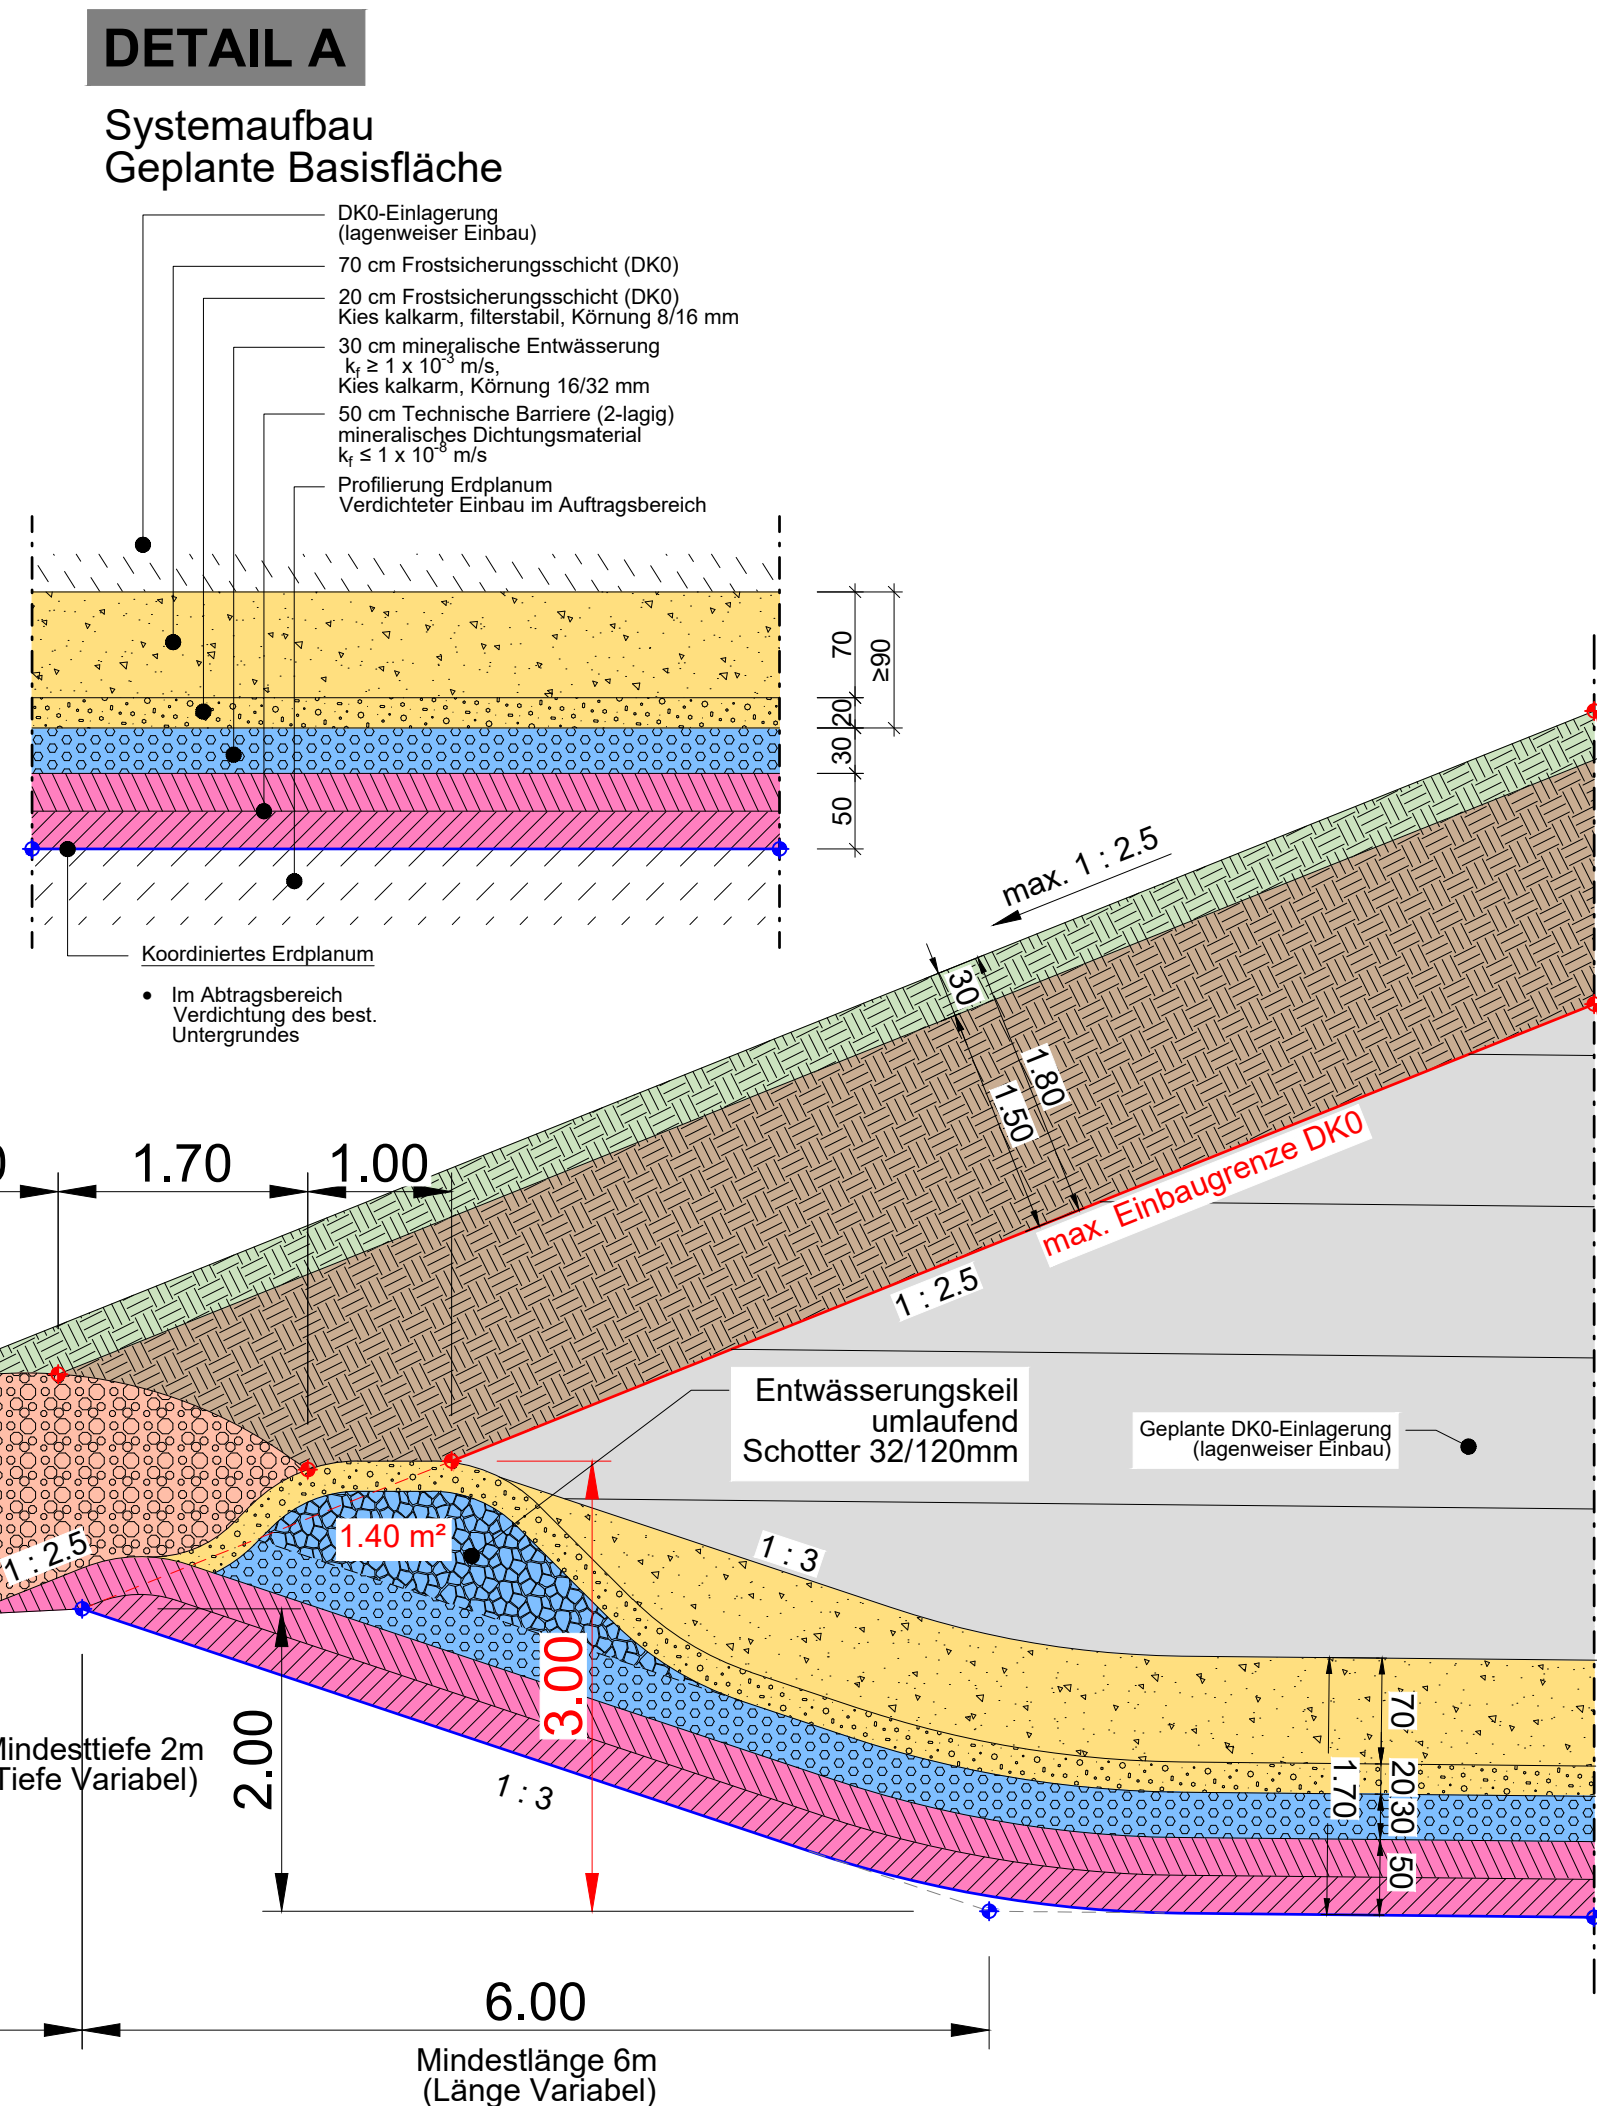
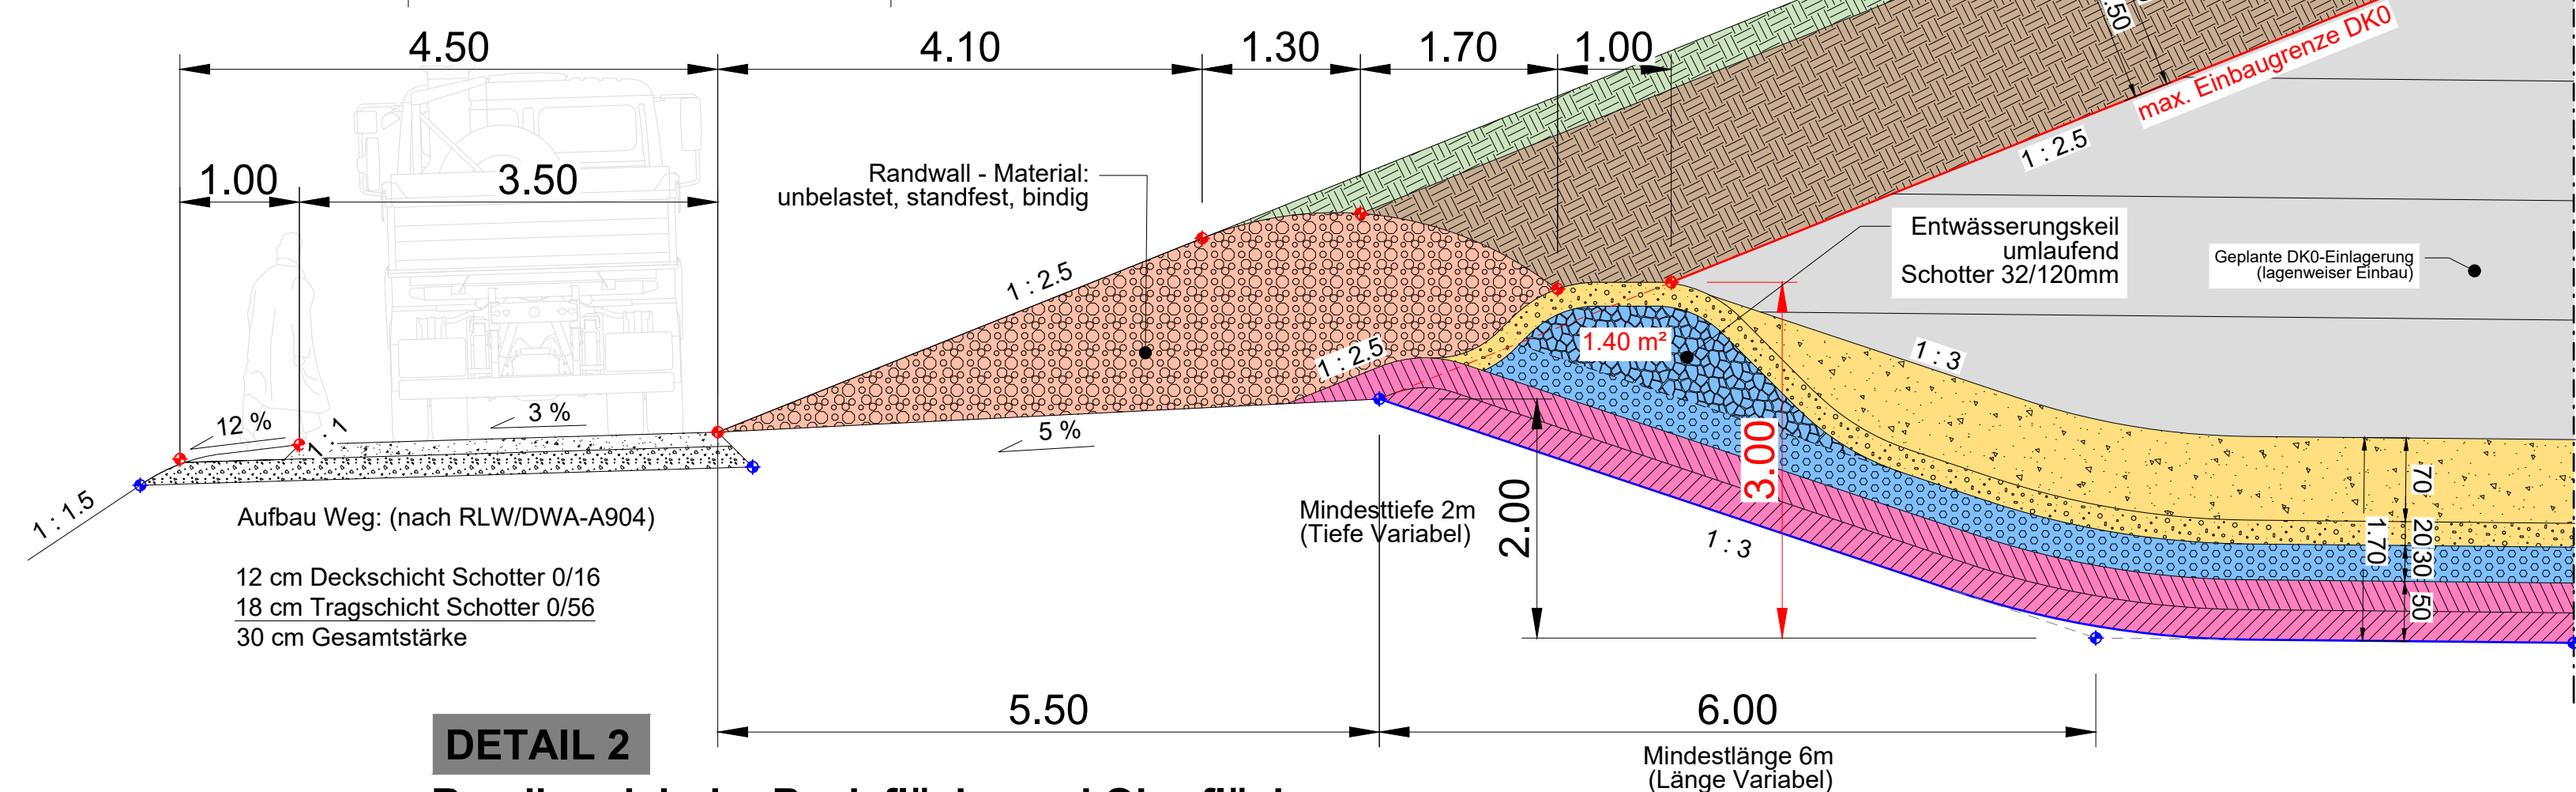
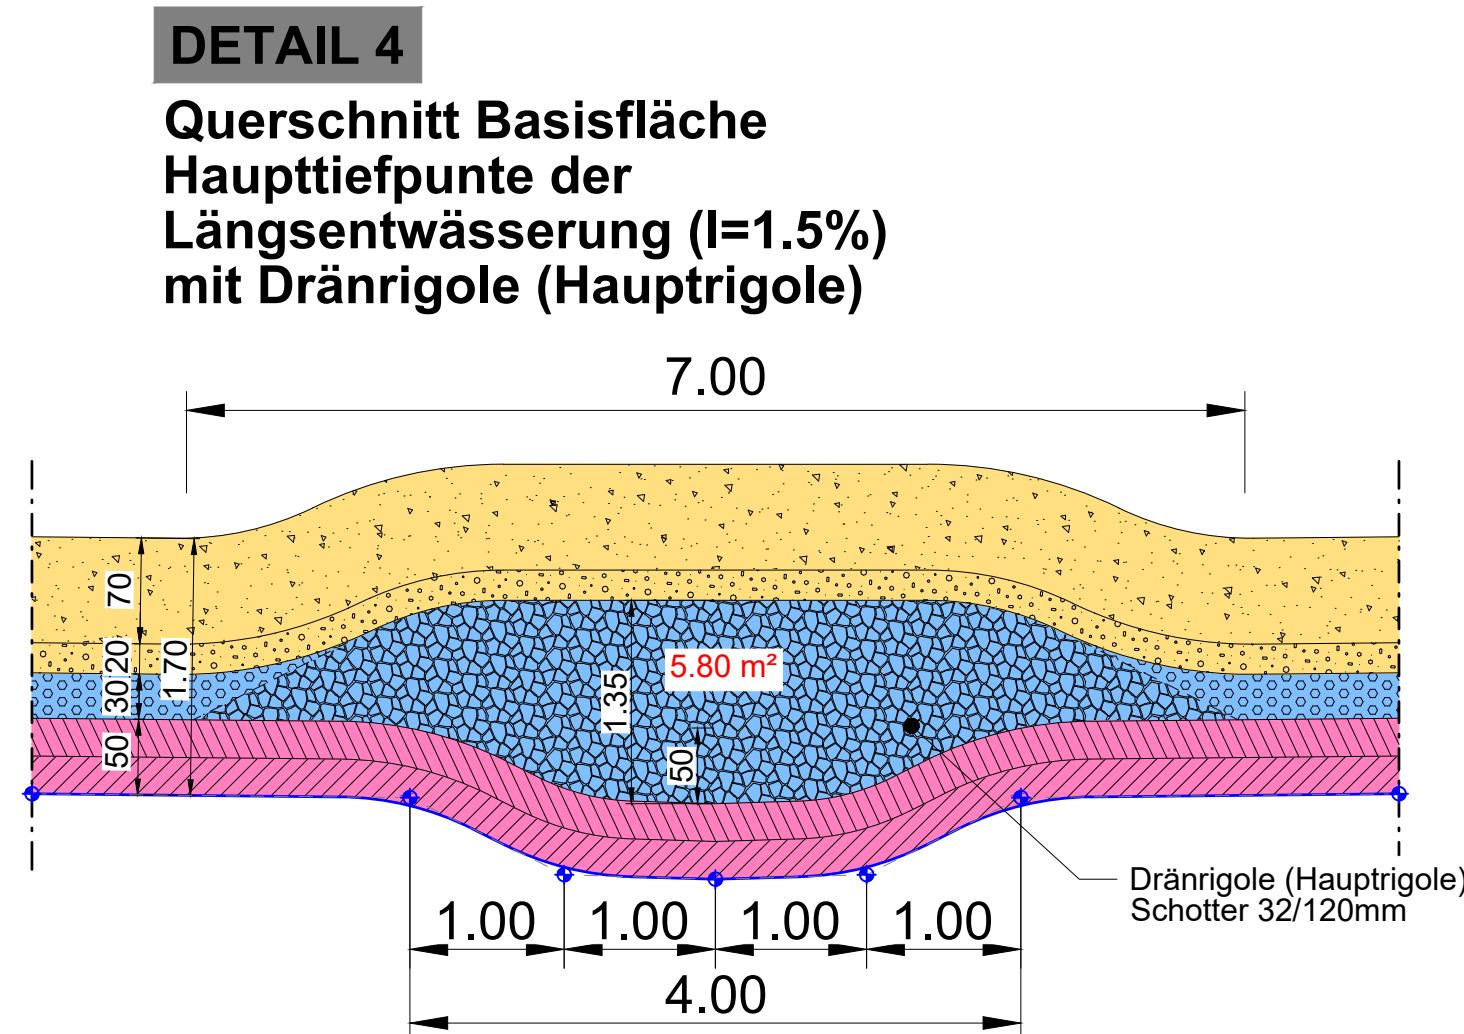
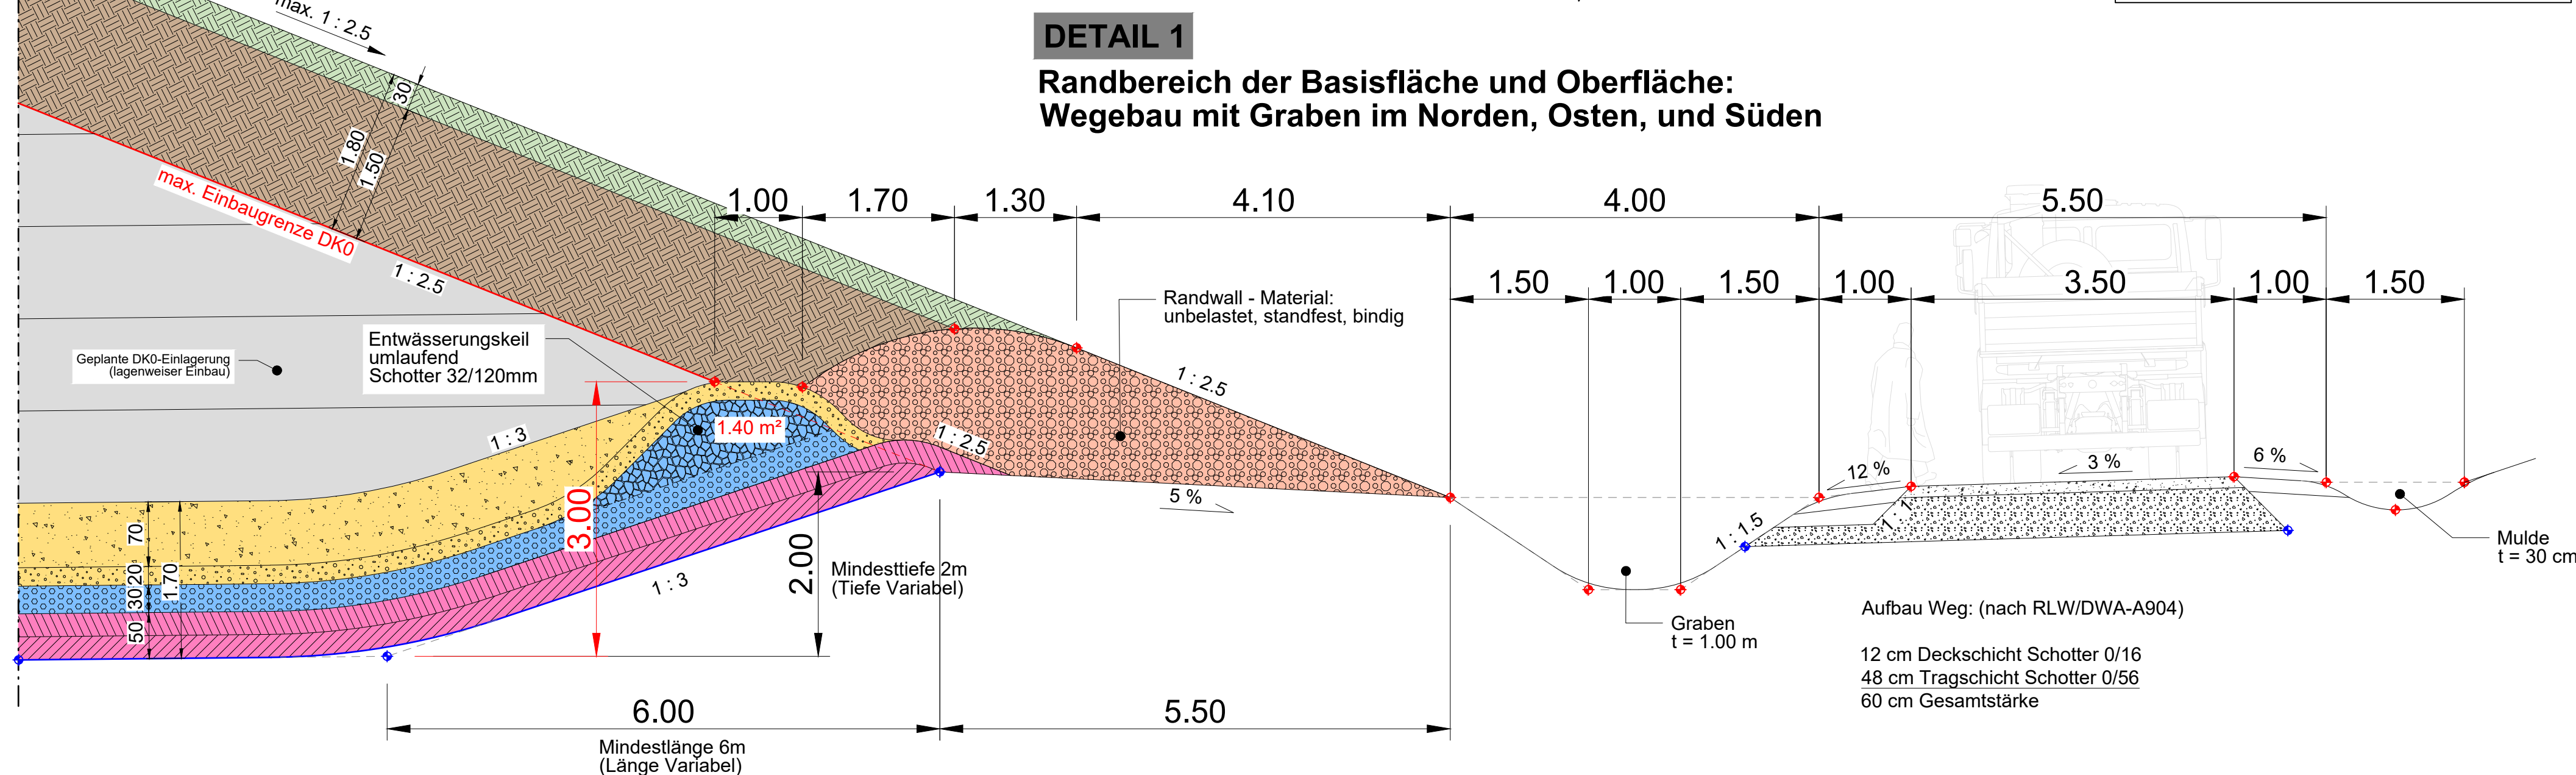
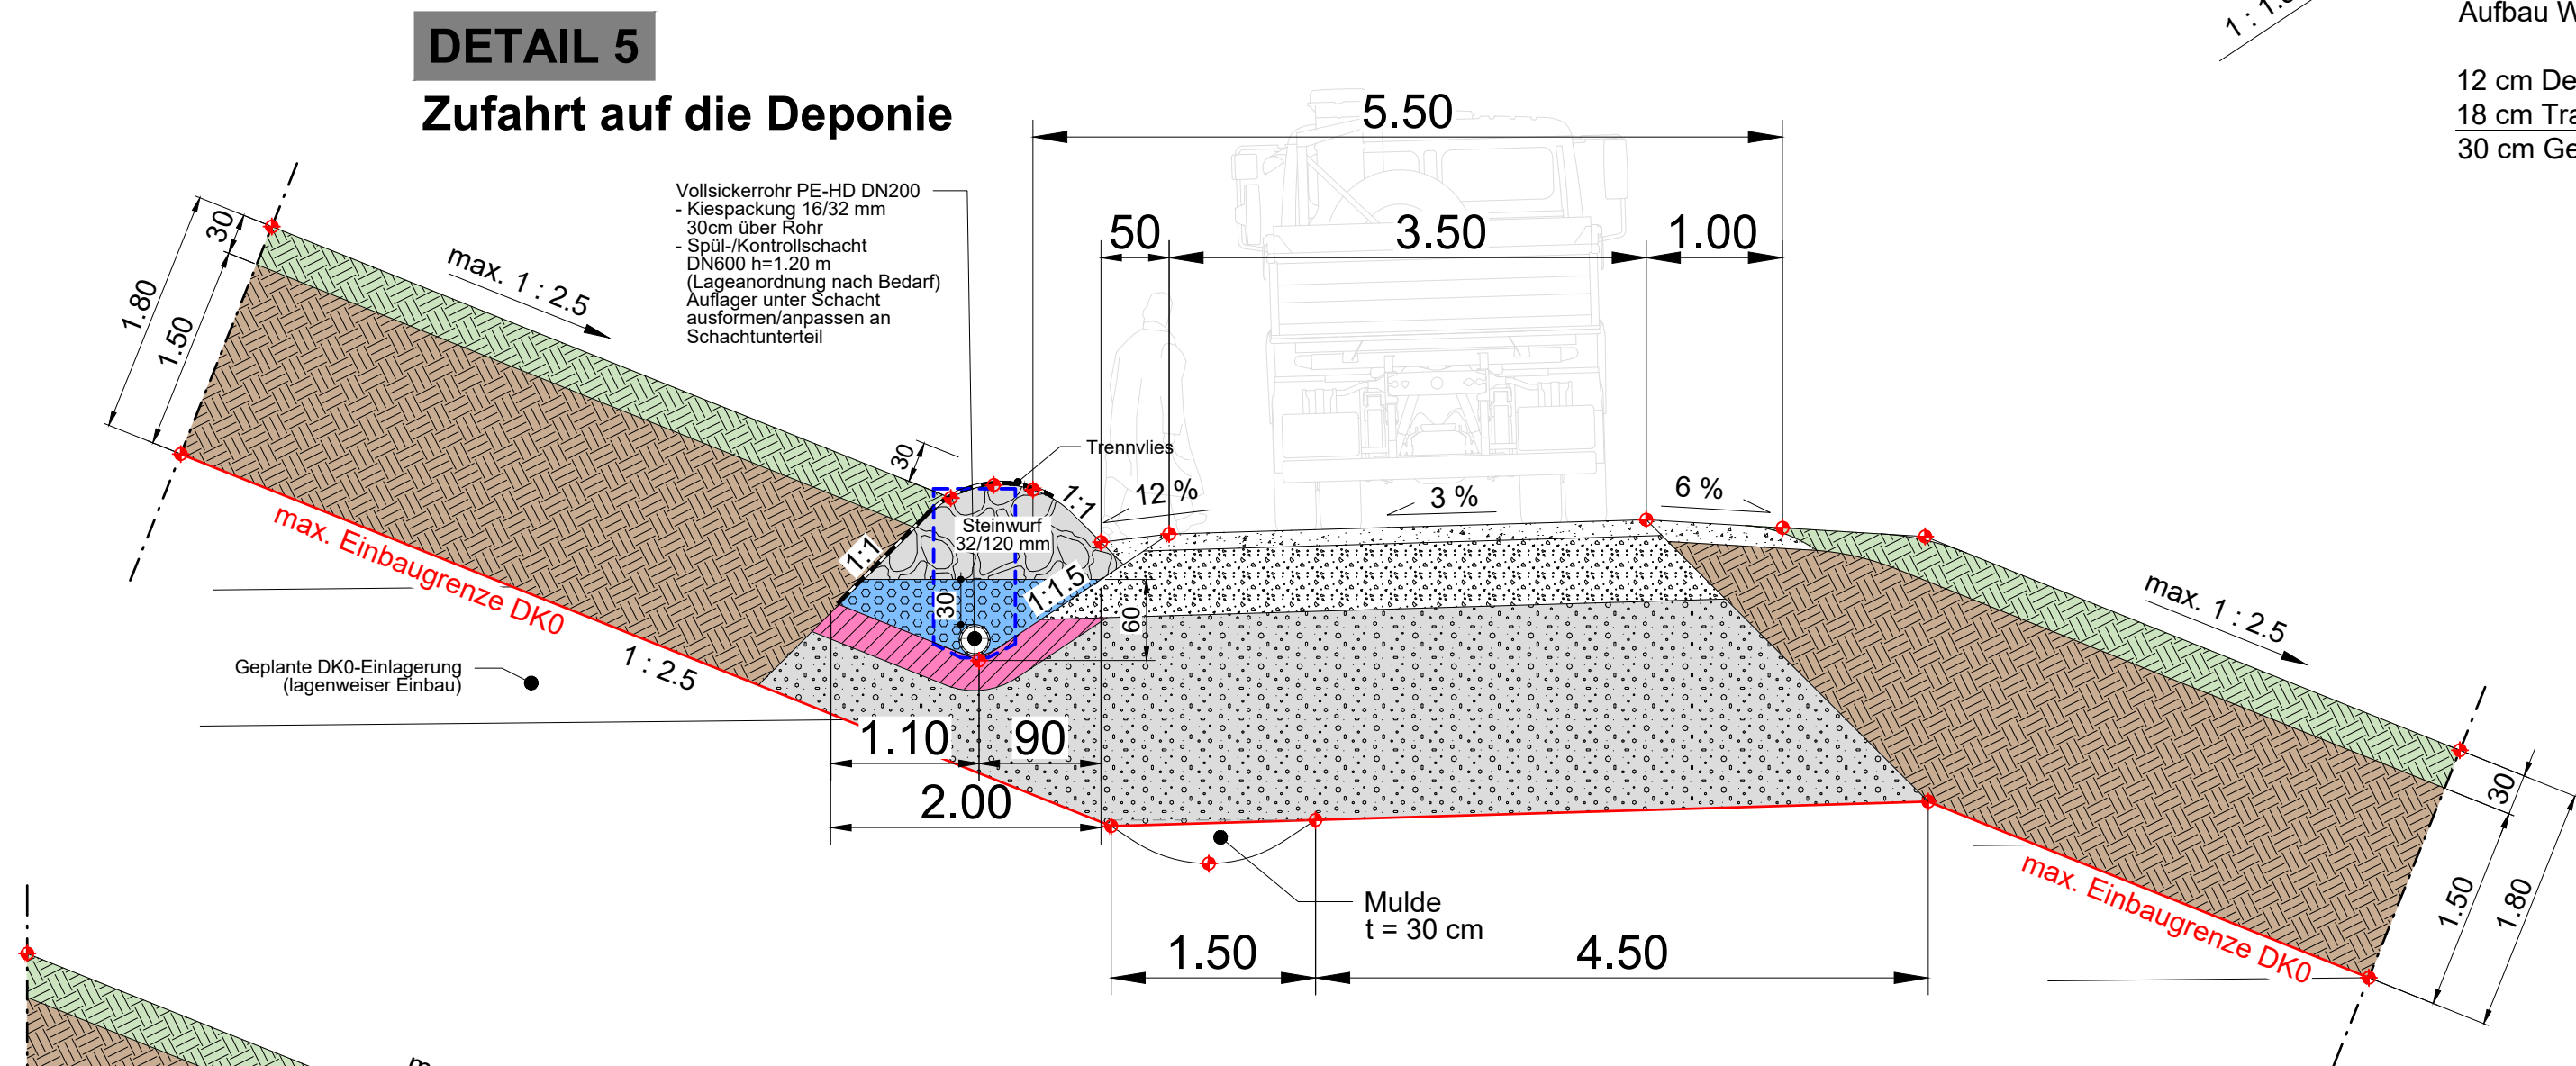
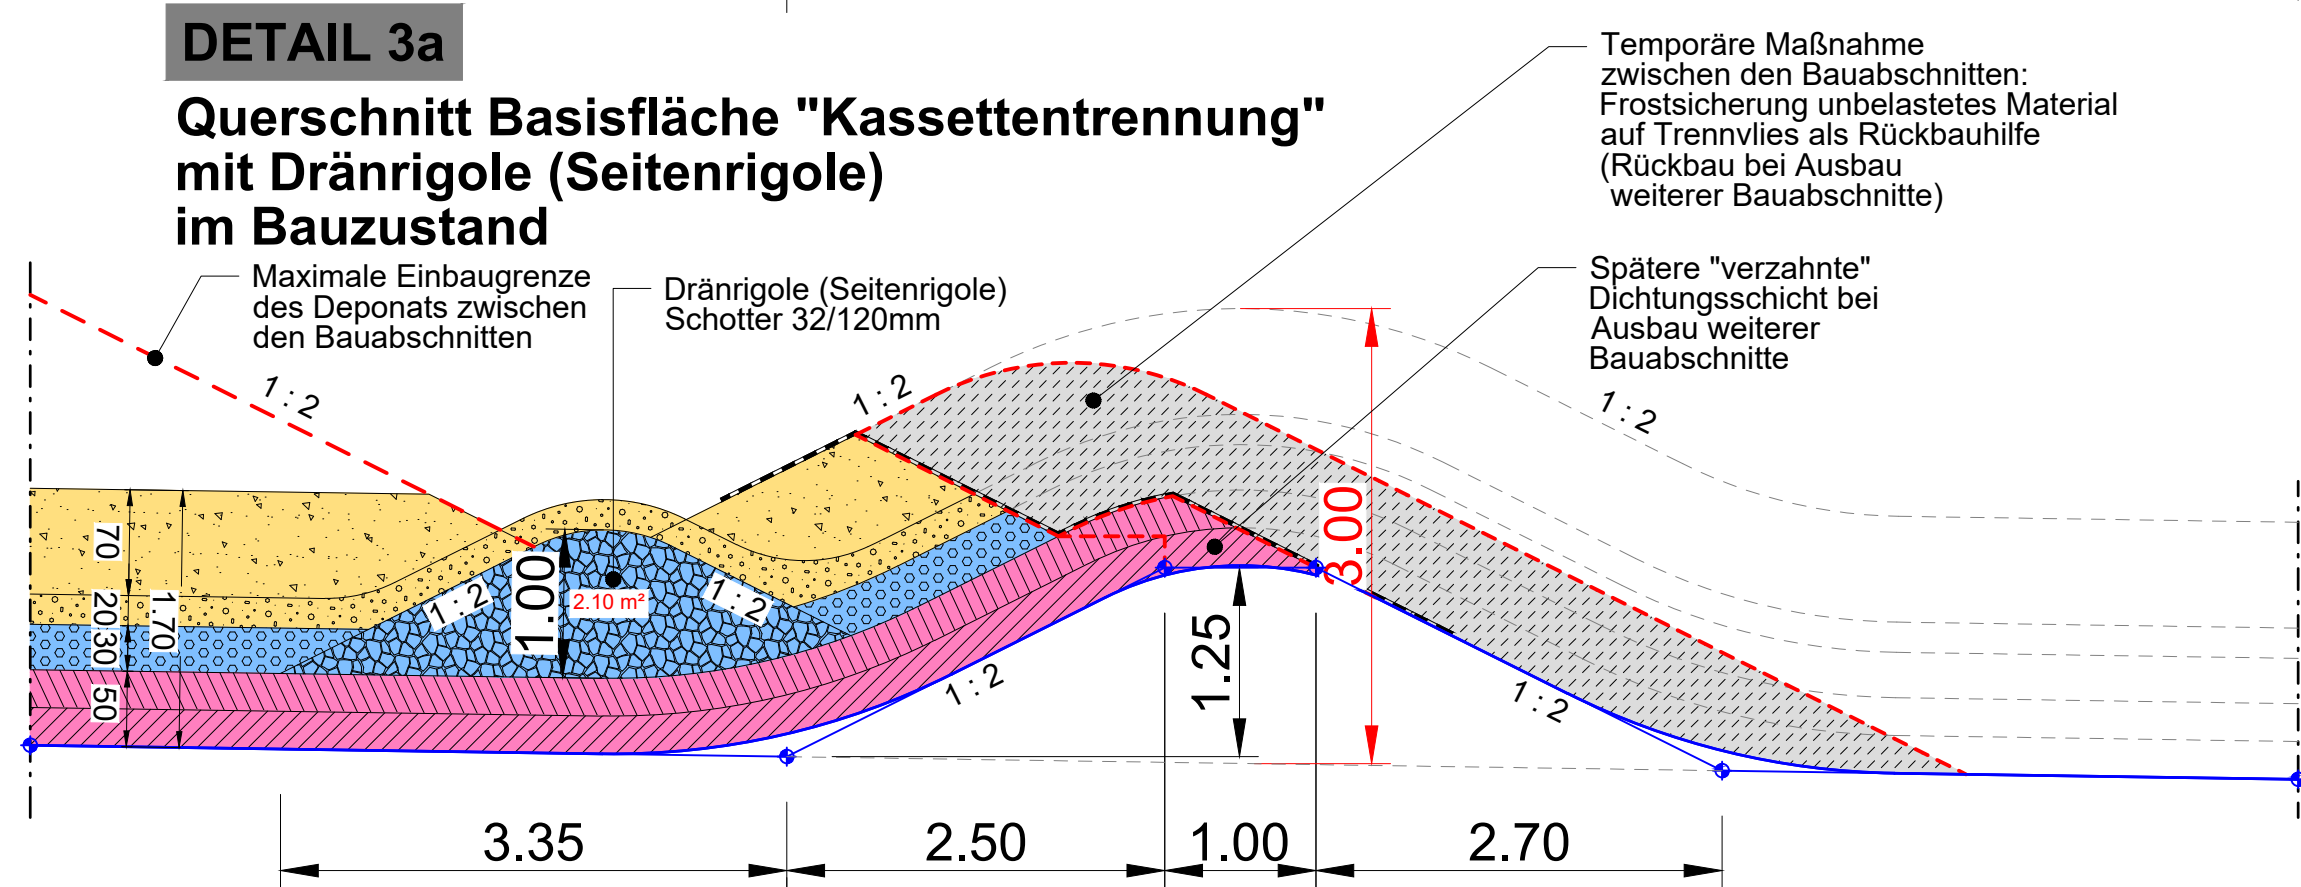


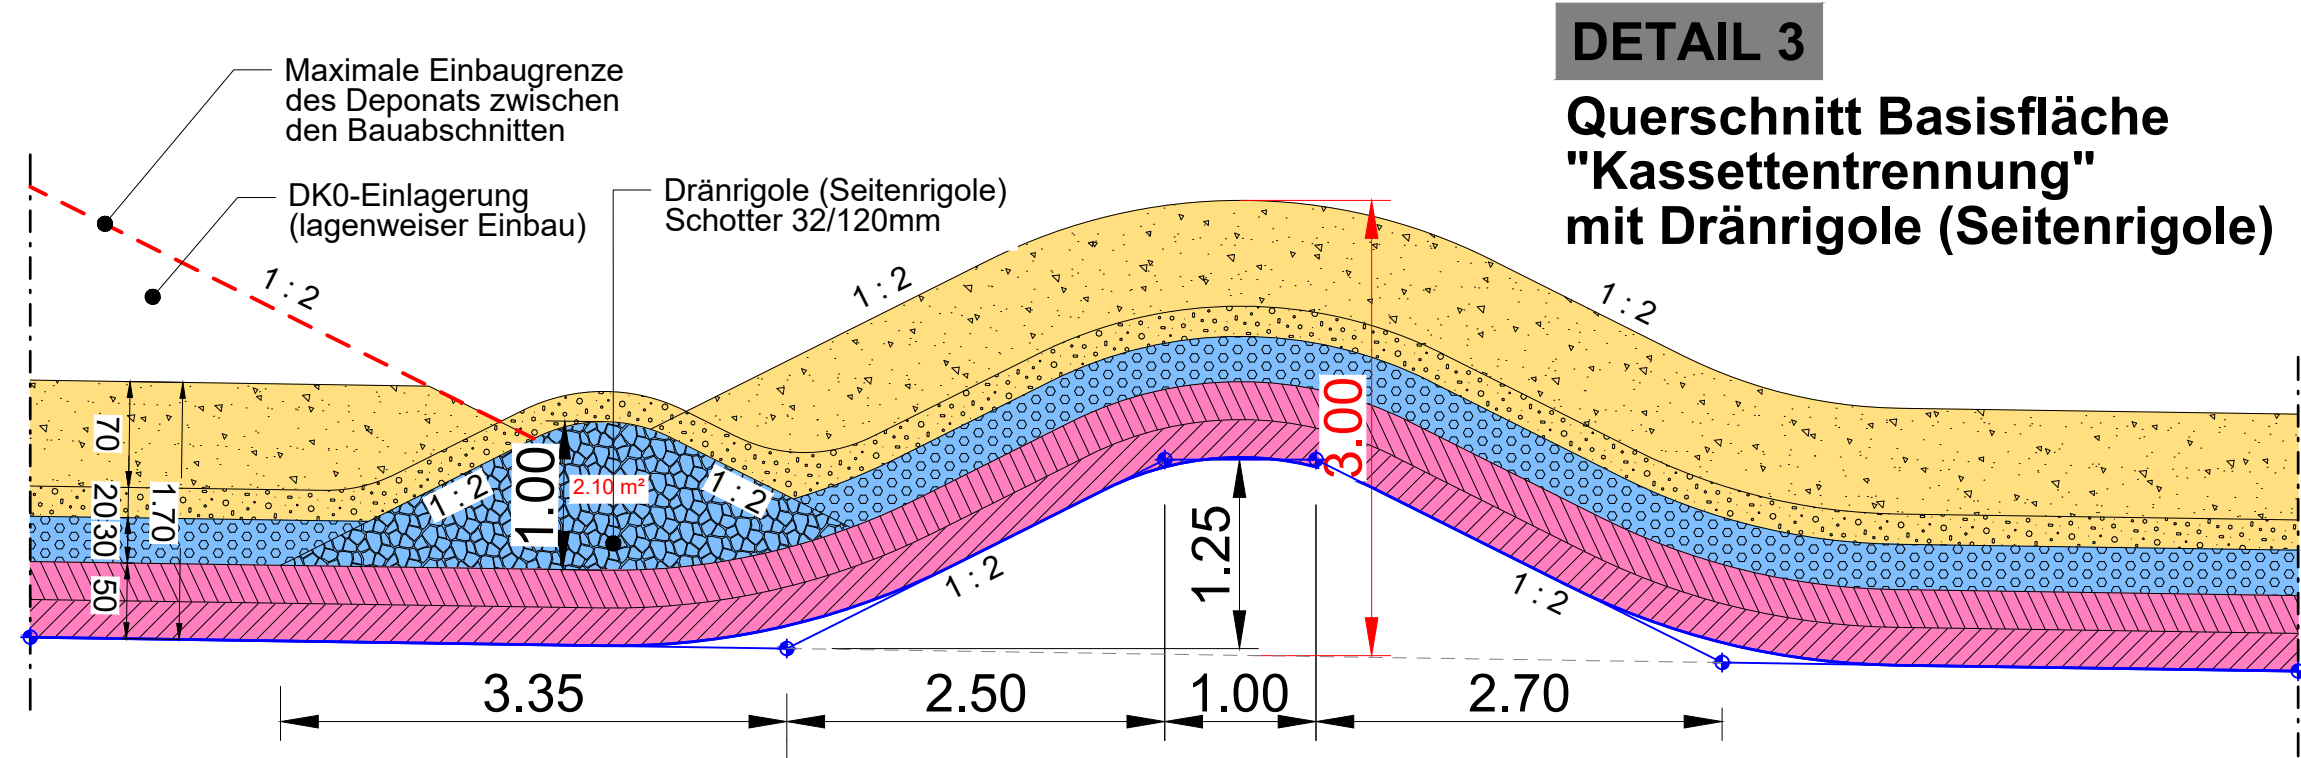

HINWEIS:

- KOORDINierter PUNKT/HORIZONT LAUT DIGITALEM GELÄNDEMOMENT "DGM_OK_Deponie"
- KOORDINierter PUNKT/HORIZONT LAUT DIGITALEM GELÄNDEMOMENT "DGM_BASIS_PLANUM"

Ausführung mit Ausrundungen nach Anforderungen Baumaschinentechnik.

Bauschutt Zöls GmbH Geplante DK-0 Deponie

PLANUNGSGRUNDLAGE:

KOORDINATENREFERENZSYSTEM: UTM 33 (VM März 2024, Zöls)	HÖHENBEZUGSSYSTEM: DHHN 16
---	-------------------------------

Genehmigungsplanung

PLANNUMMER: WU-GP-DP1	INDEX: MASSSTAB: 1 : 50
--------------------------	-------------------------------

VORHABENTRÄGER: Bauschutt Zöls GmbH Vogelam 12 94081 Fürstentzell	ENTWURFSVERFASSER: COPLAN AG Sternenstraße 60 D-94036 Passau Tel.: +49 (0)51 501969 - 0 Fax: +49 (0)51 501969 - 40 passau@coplan-online.de	COPLAN AG GENEHLANDER ARCHITECTEN INGENIEURE
--	--	---

ORT: Passau	DATUM: 20.08.2026
----------------	----------------------

UNTERSCHRIFT: Angewiesen	UNTERSCHRIFT:
-----------------------------	---------------

FUNDSTELLE: ...2026-08-20_WU-GP-DP_Detailplan.dwg PLANGRÖSSE: 0.841 m x 0.594 m = 0.50 m²