


Berechnungen Stand 30.03.2026


Einlagerungsvolumen DK0 gesamt: Ergebnis **3 903 000 m³**

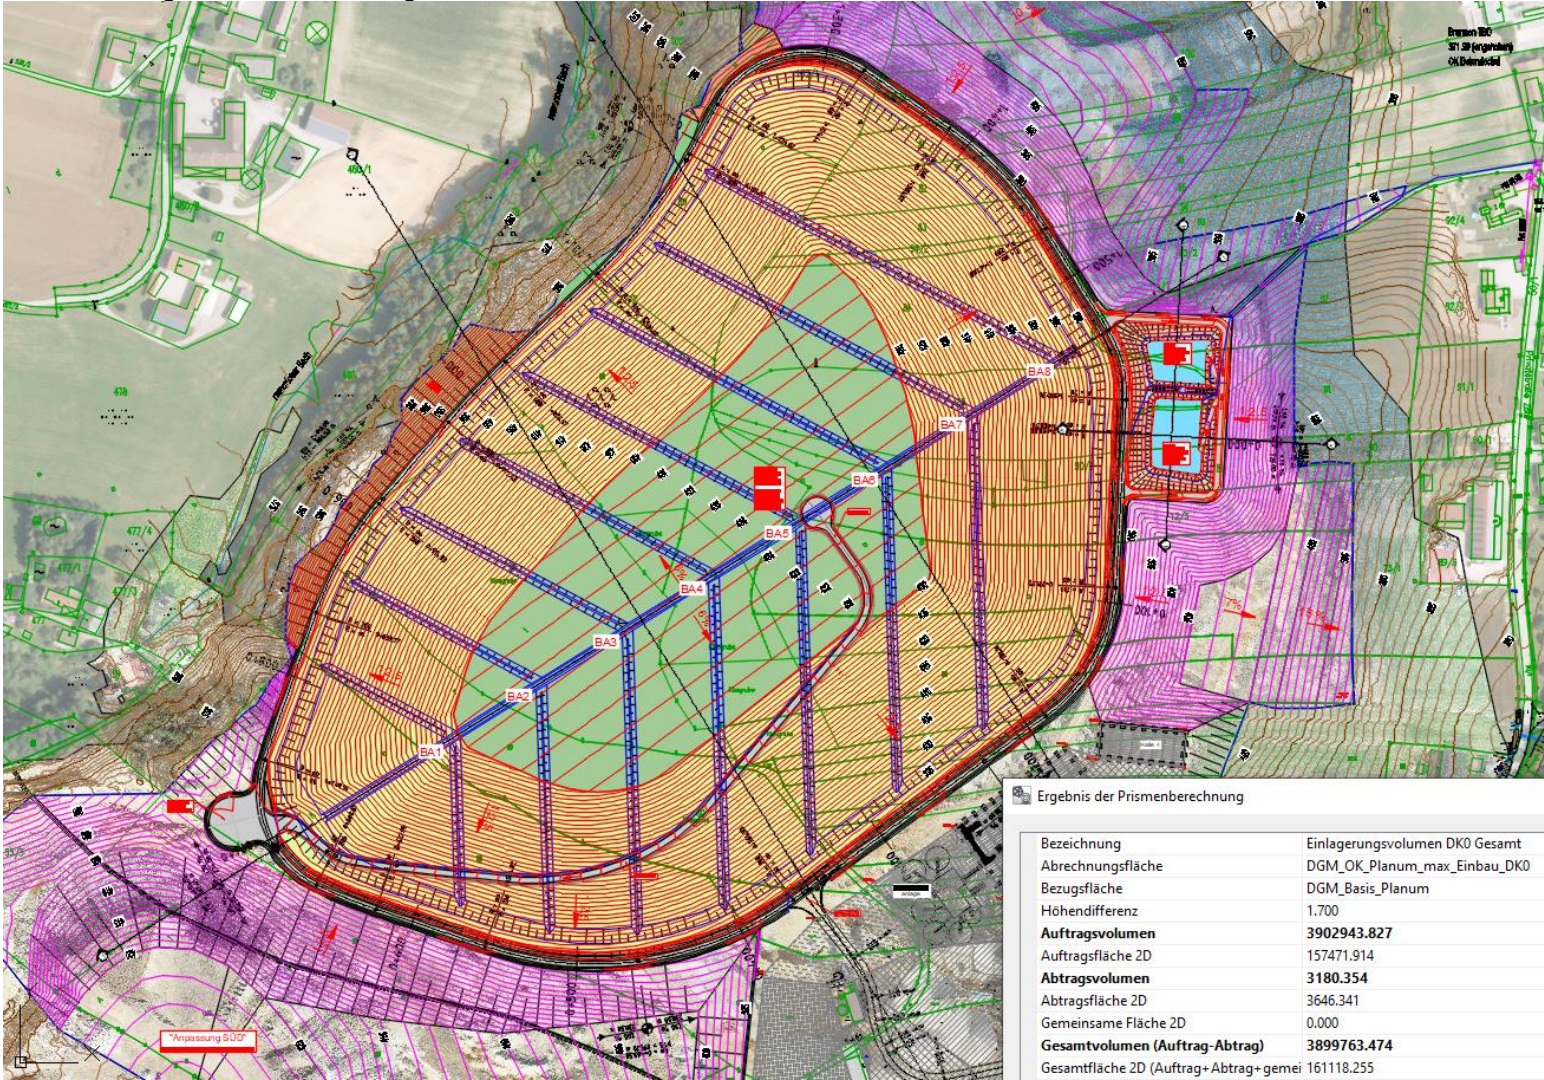

Berechnungen Stand 30.03.2026


Mögliche Einteilung der Bauabschnitte:

3D-Ansicht von oben

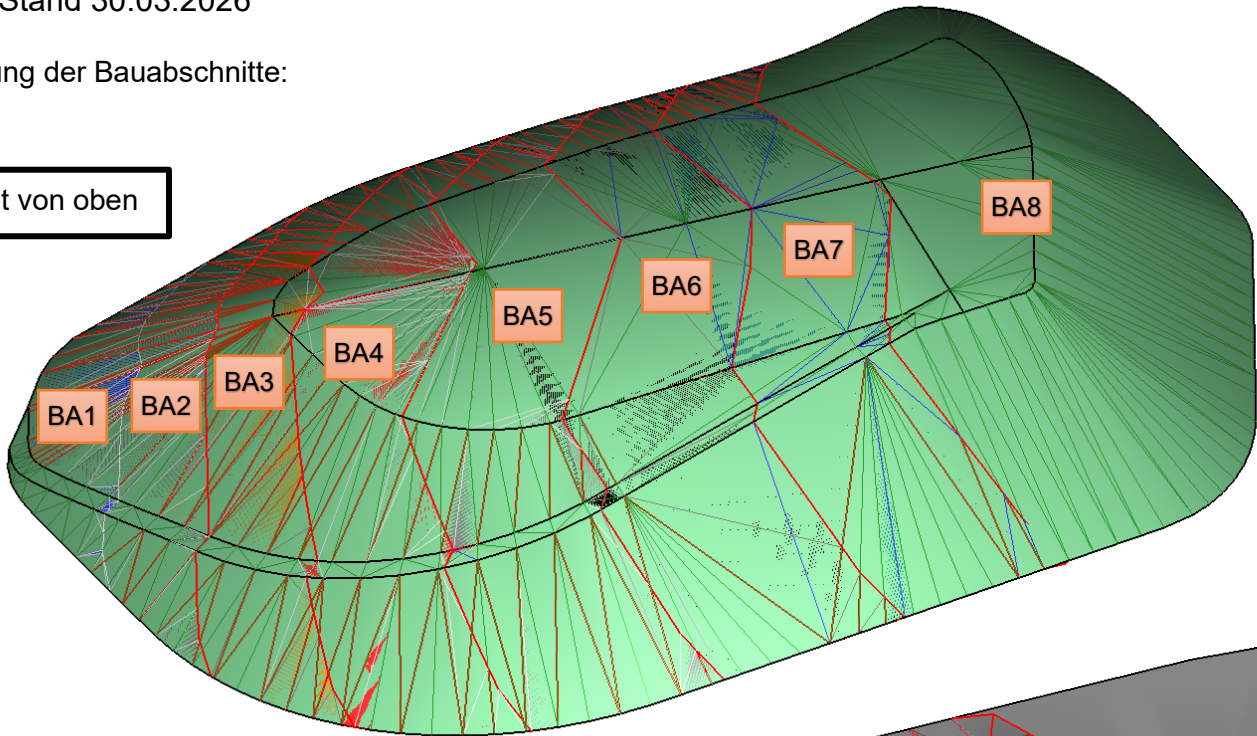


Bauabschnitt	Volumen DK0 m³
BA1	69700
BA2	172600
BA3	318200
BA4	452700
BA5	532700
BA6	570700
BA7	599000
BA8	1187400
Gesamt	3903000

3D-Ansicht von unten

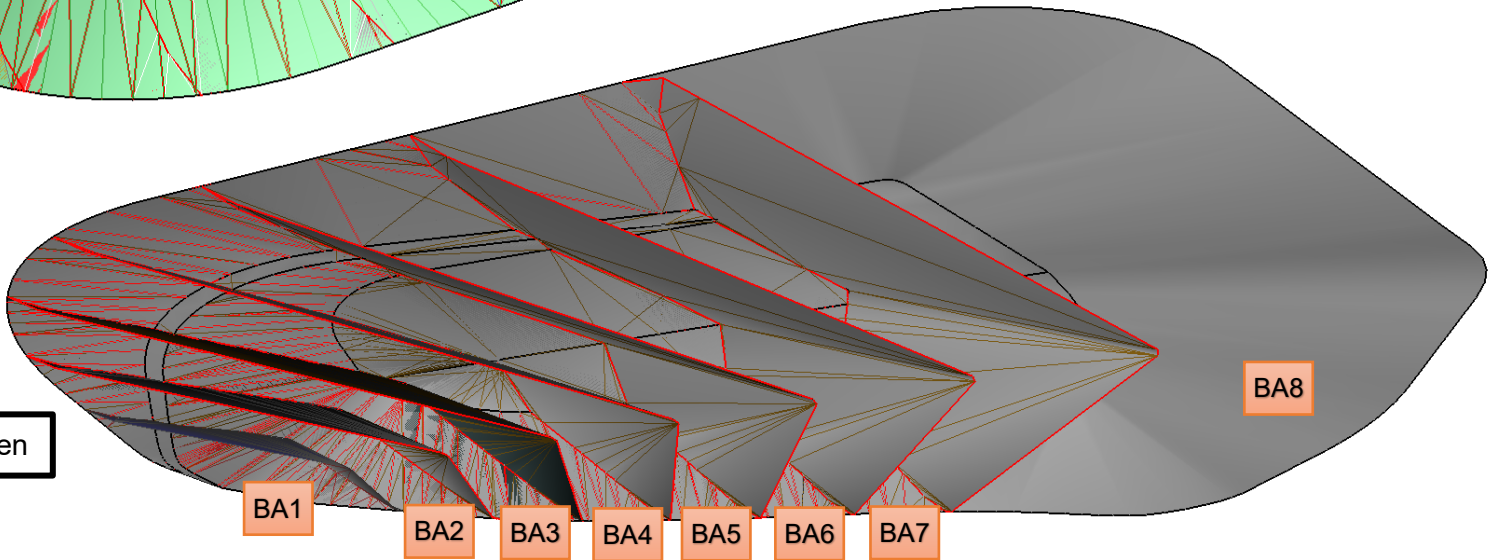

Berechnungen Stand 30.03.2026

Einteilung der Basisfläche nach Bauabschnitten:

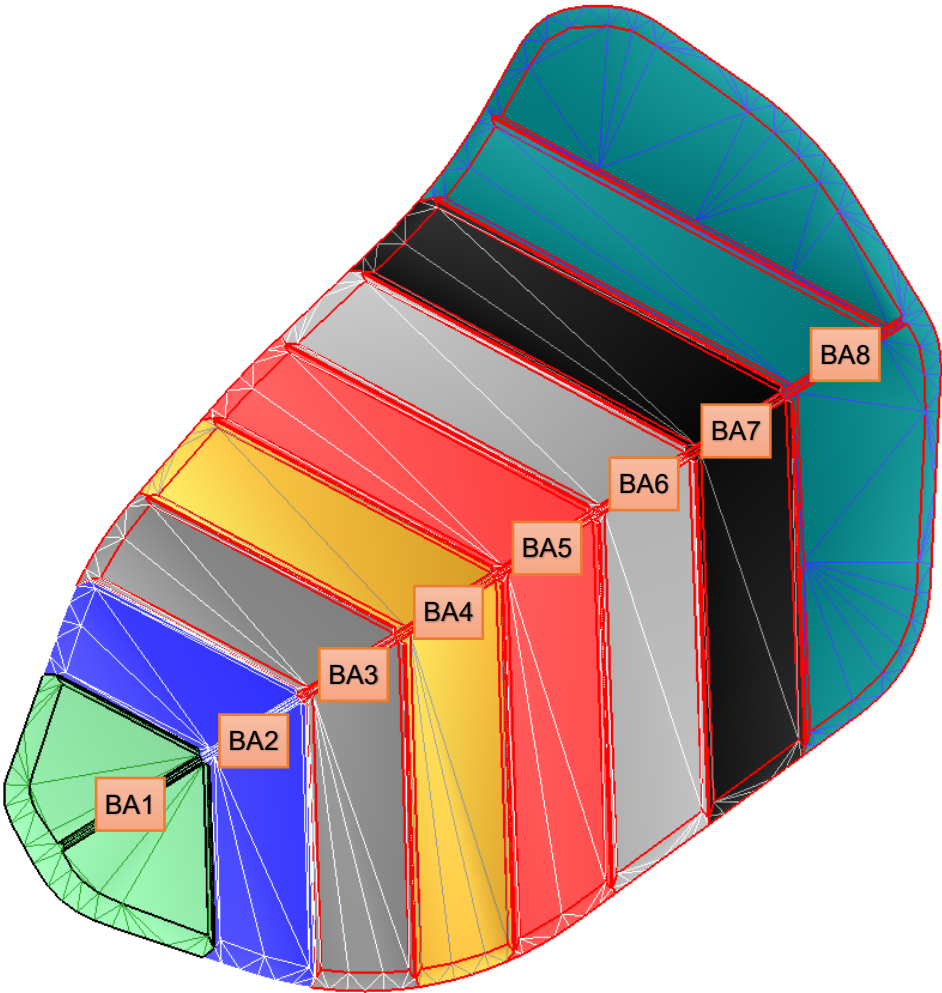


<i>Bauabschnitt</i>	<i>Basisfläche m²</i>
BA1	10980
BA2	12890
BA3	16570
BA4	18870
BA5	20260
BA6	20750
BA7	21190
BA8	41940
Gesamt	163450

BAUSCHUTT
ZÜLS G
M
B
H

Berechnungen Stand 30.03.2026

Ansichten 3D:


Grün: Bestand aus Flugvermessung Zöls (März 2024) und tachimetrischer Vermessung des Betriebsgeländes (November 2025)

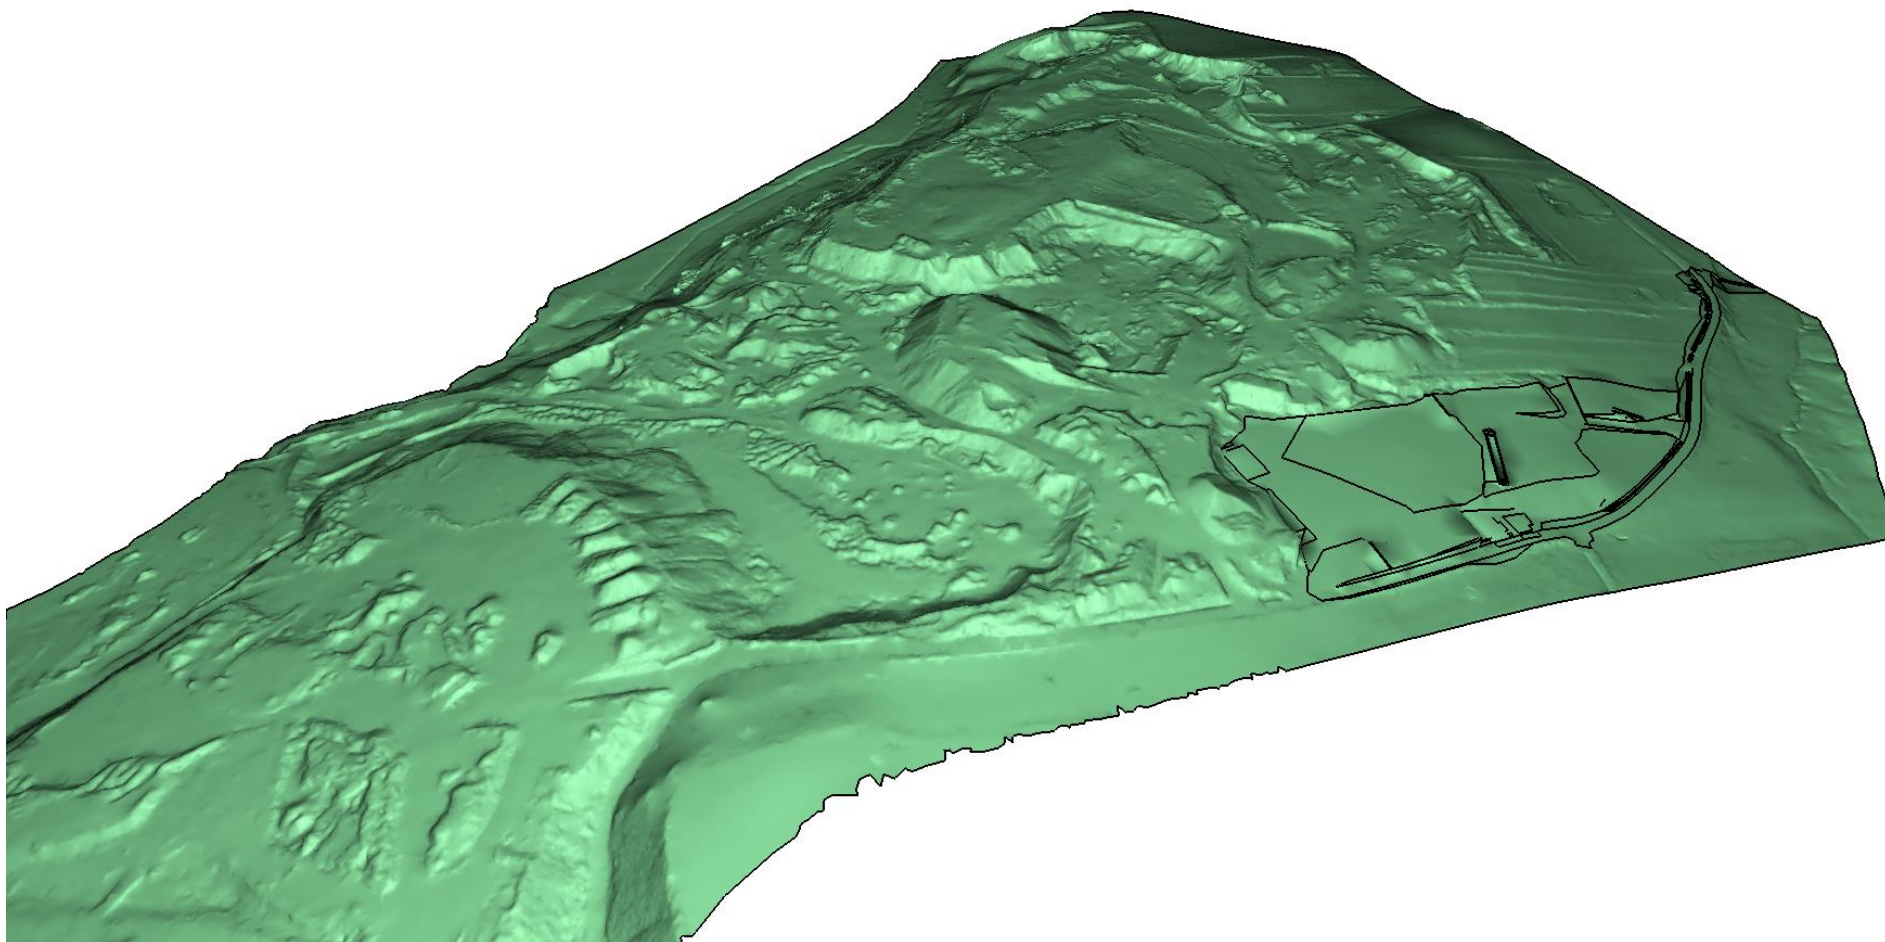

Berechnungen Stand 30.03.2026

Ansichten 3D:


Grün: Bestand aus Flugvermessung Zöls (März 2024) und tachimetrischer Vermessung des Betriebsgeländes (November 2025)

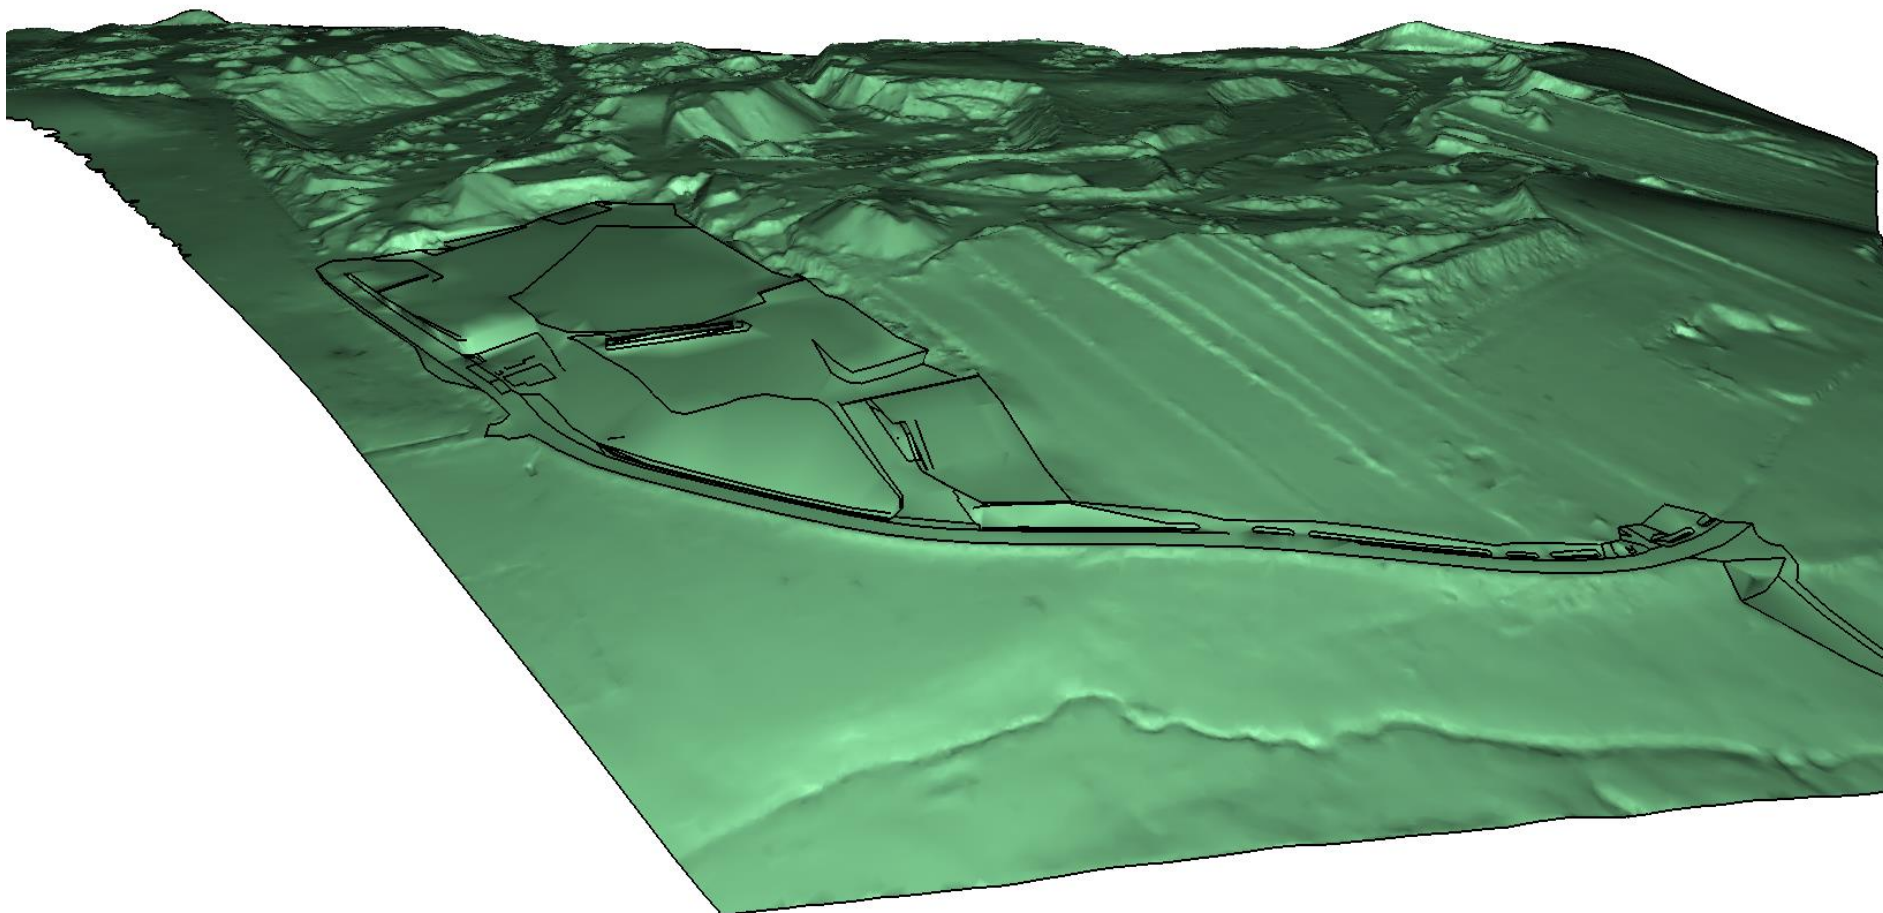

Berechnungen Stand 30.03.2026


Ansichten 3D:

Grün: Bestand aus Flugvermessung Zöls (März 2024) und tachimetrischer Vermessung des Betriebsgeländes (November 2025)

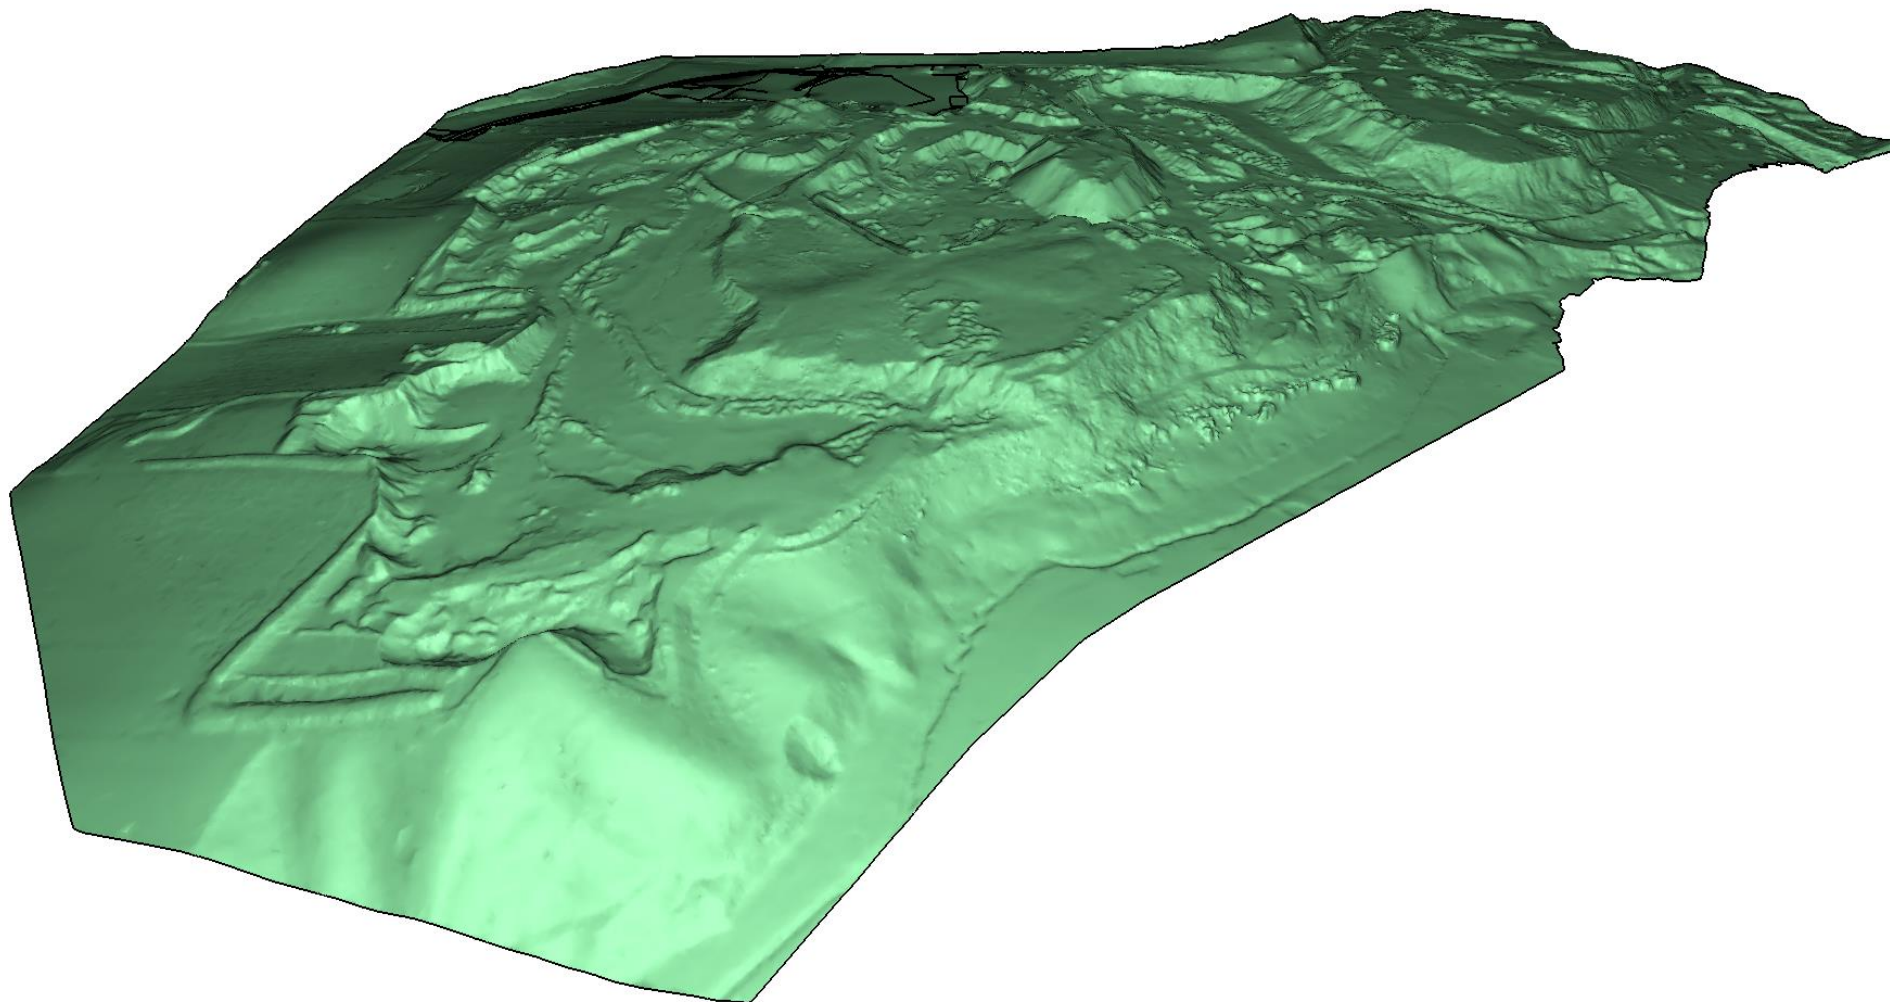


Berechnungen Stand 30.03.2026

Ansichten 3D:

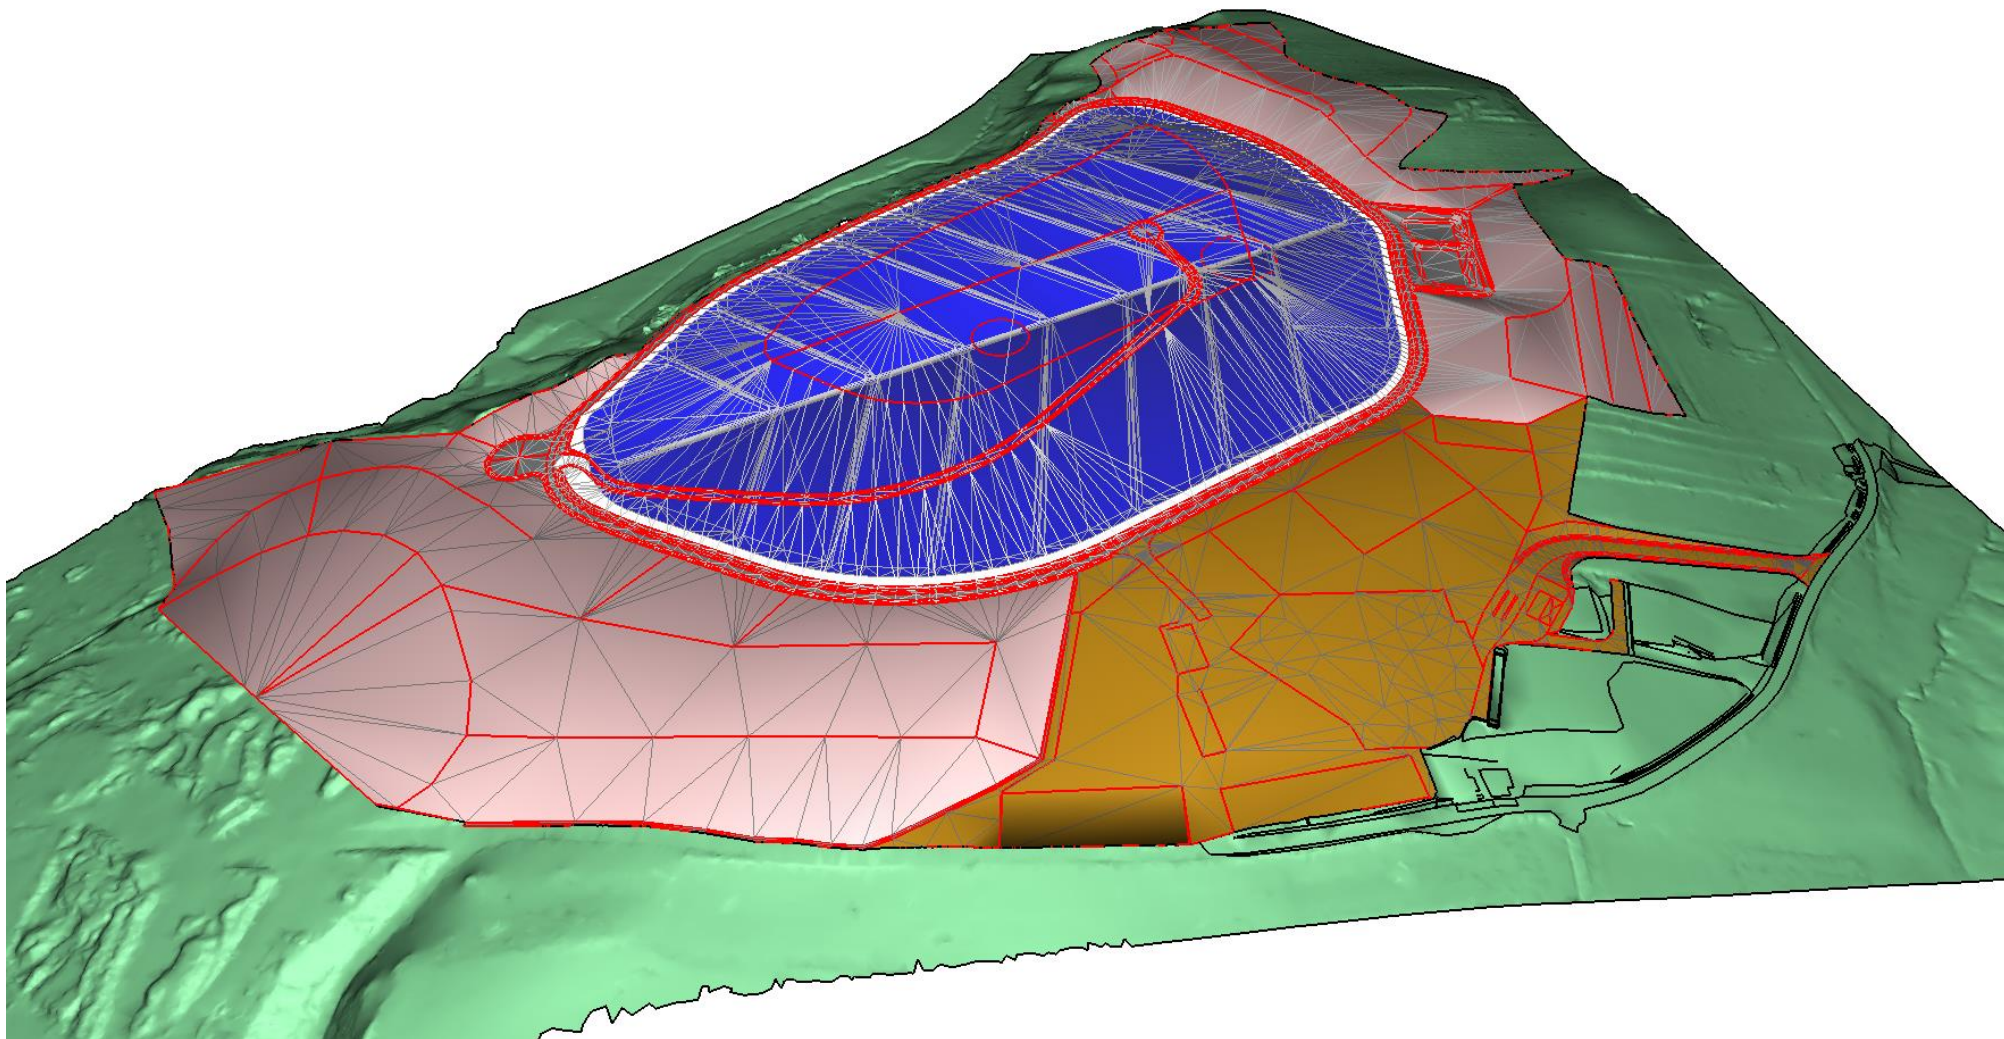


Berechnungen Stand 30.03.2026

Ansichten 3D:

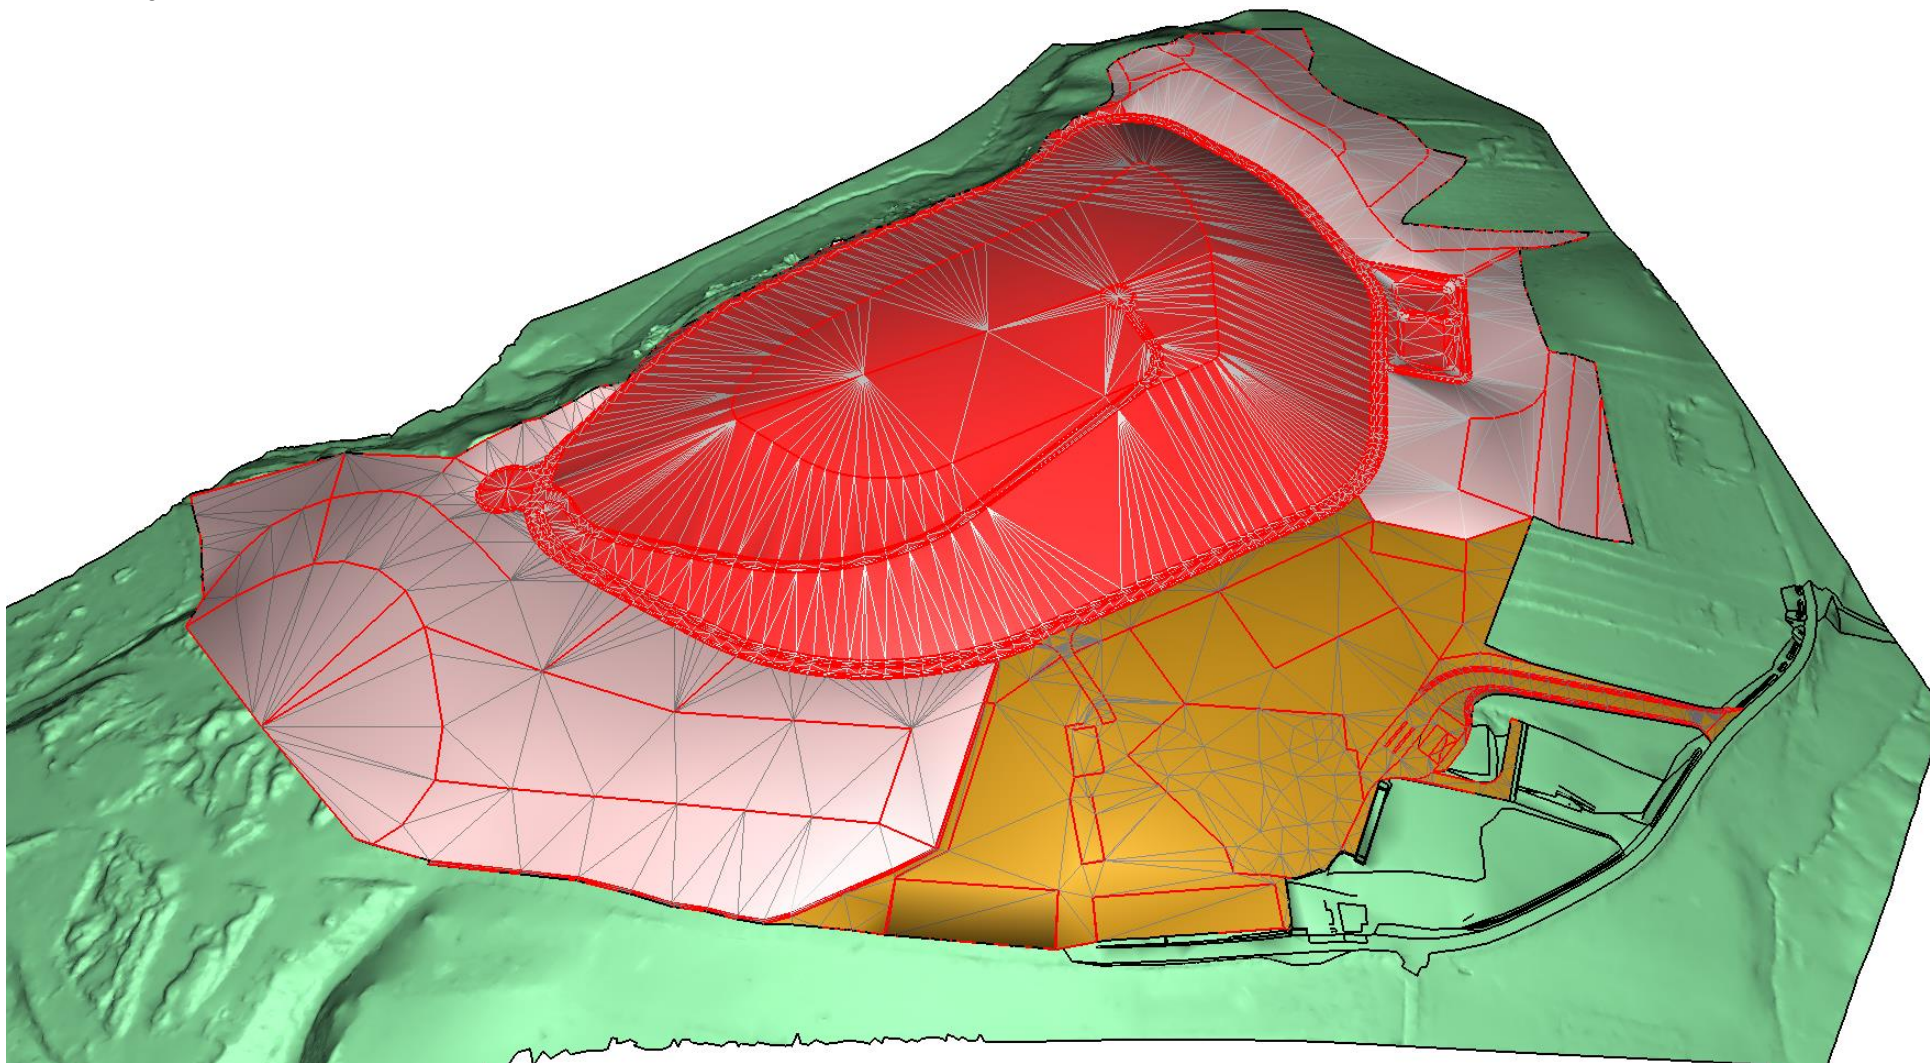

Berechnungen Stand 30.03.2026


Ansichten 3D:

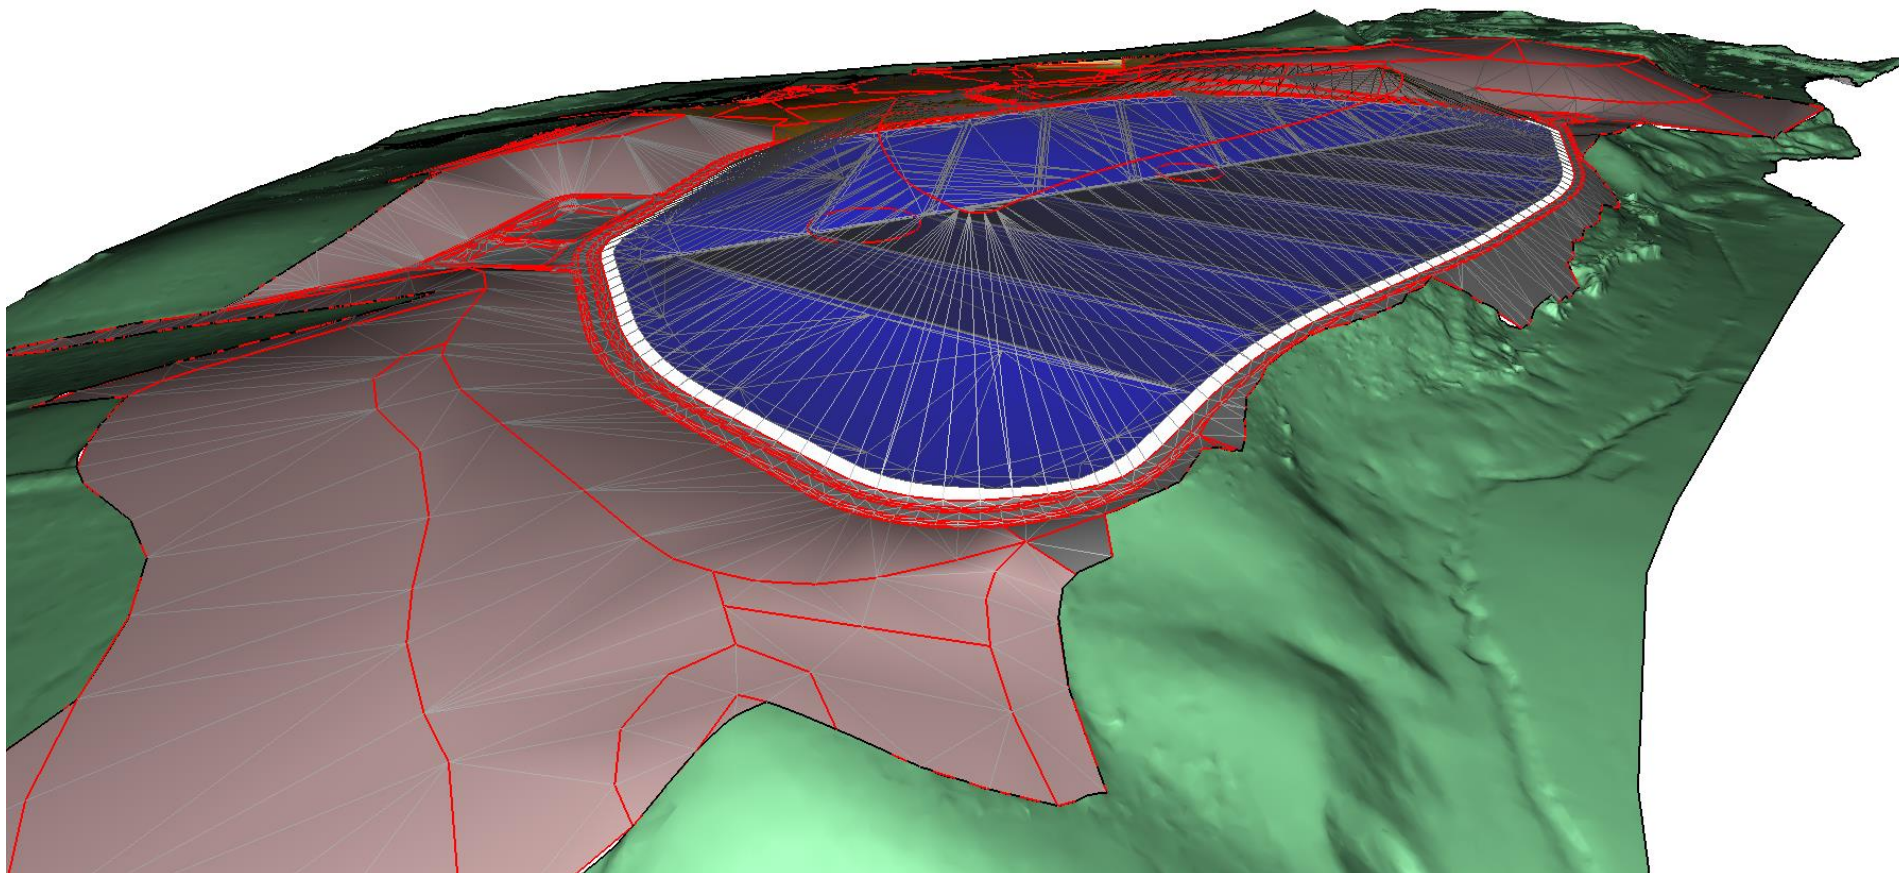




Berechnungen Stand 30.03.2026

Ansichten 3D:

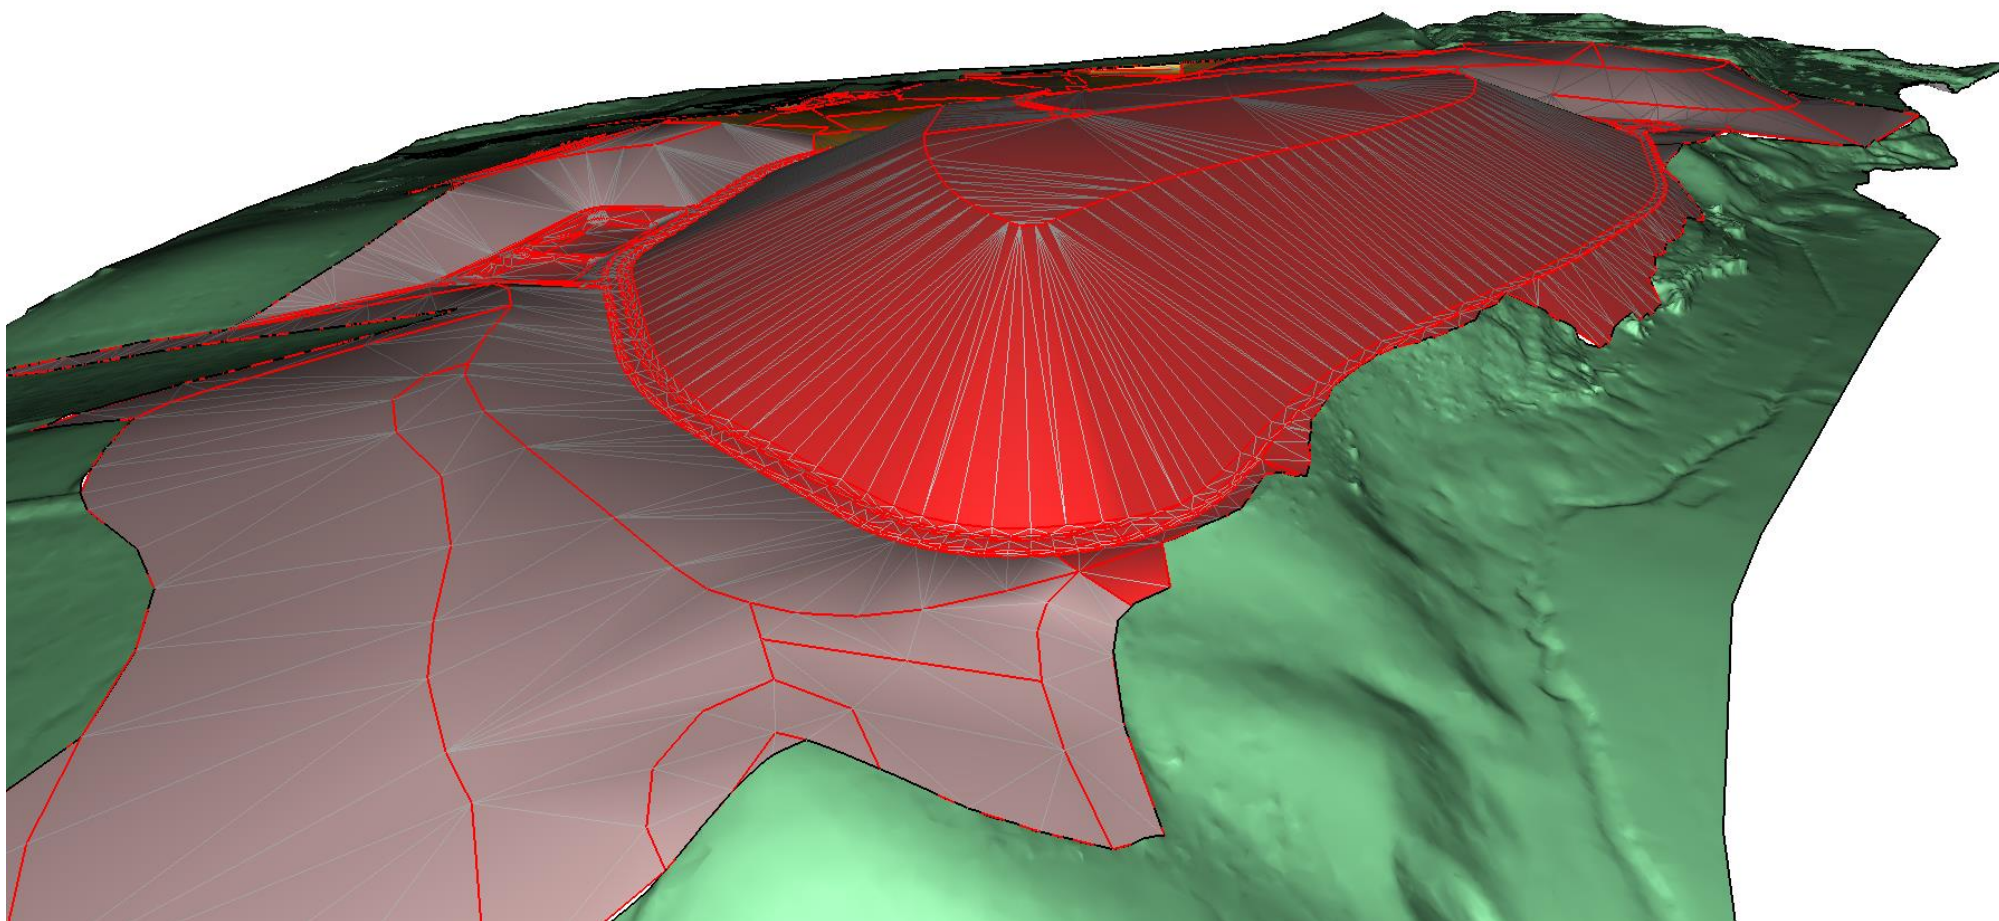


Berechnungen Stand 30.03.2026

Ansichten 3D:

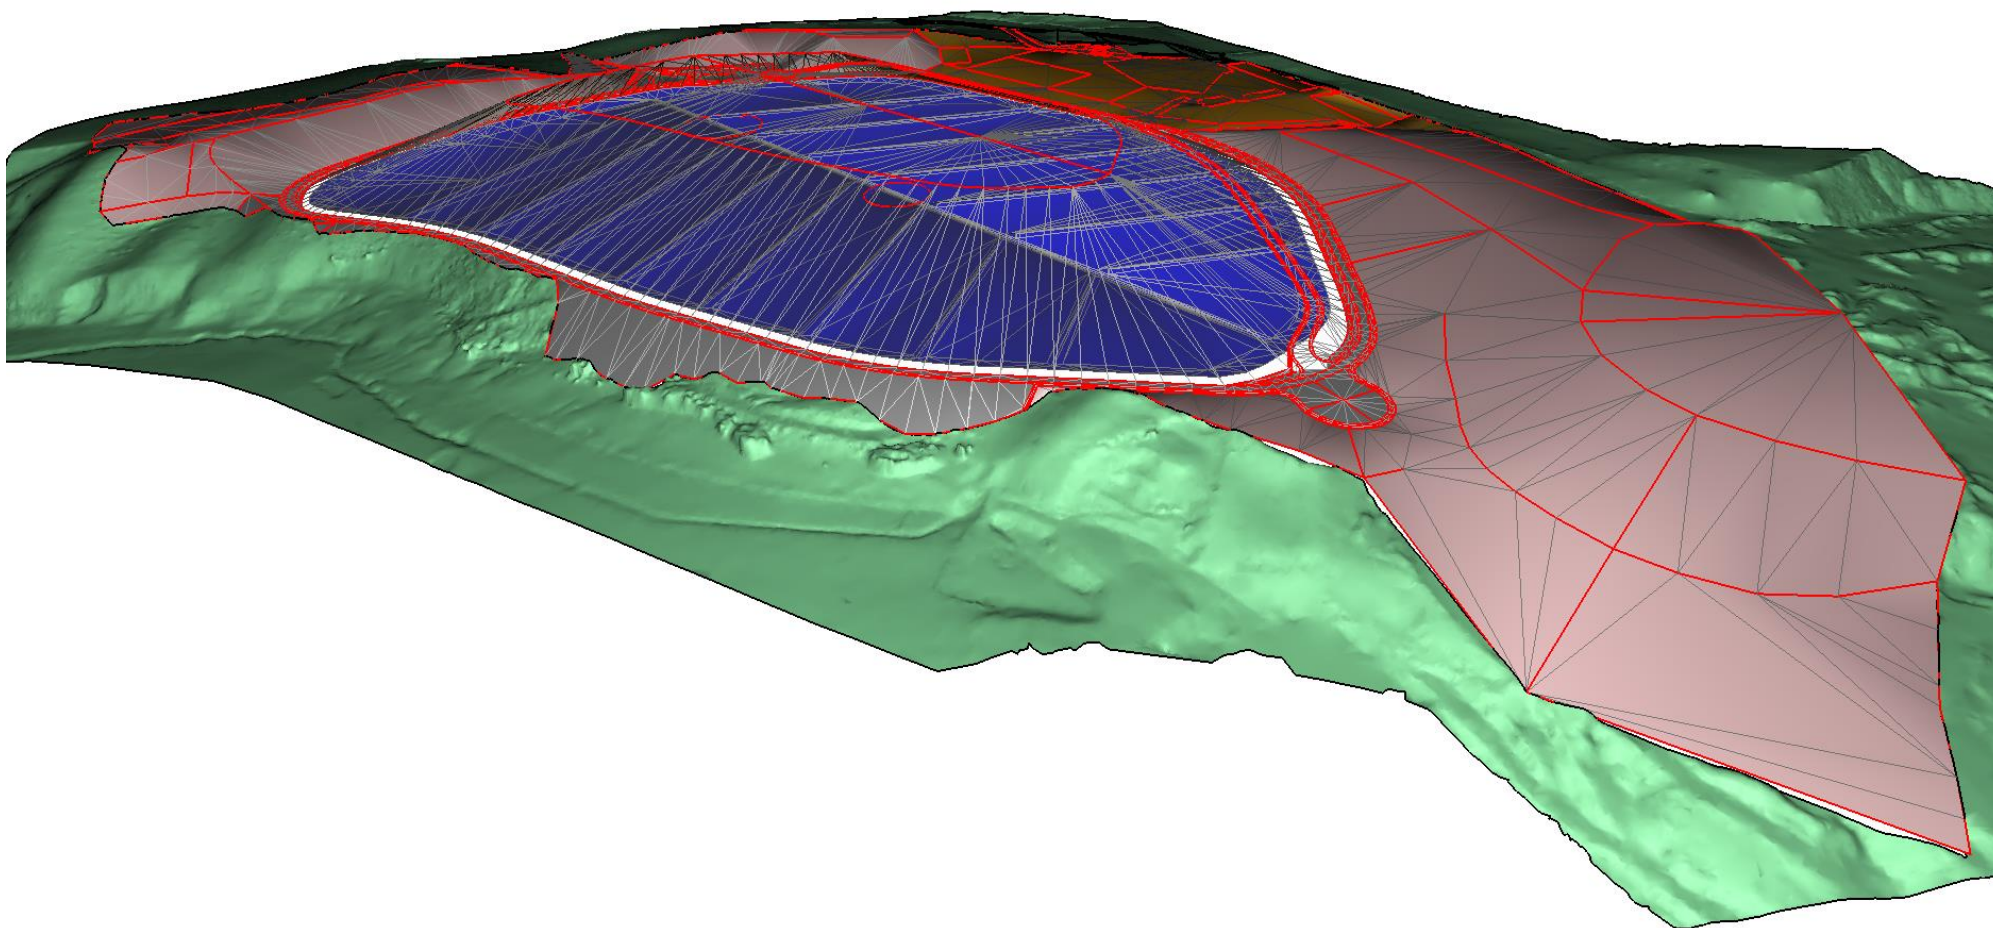

Berechnungen Stand 30.03.2026

Ansichten 3D:

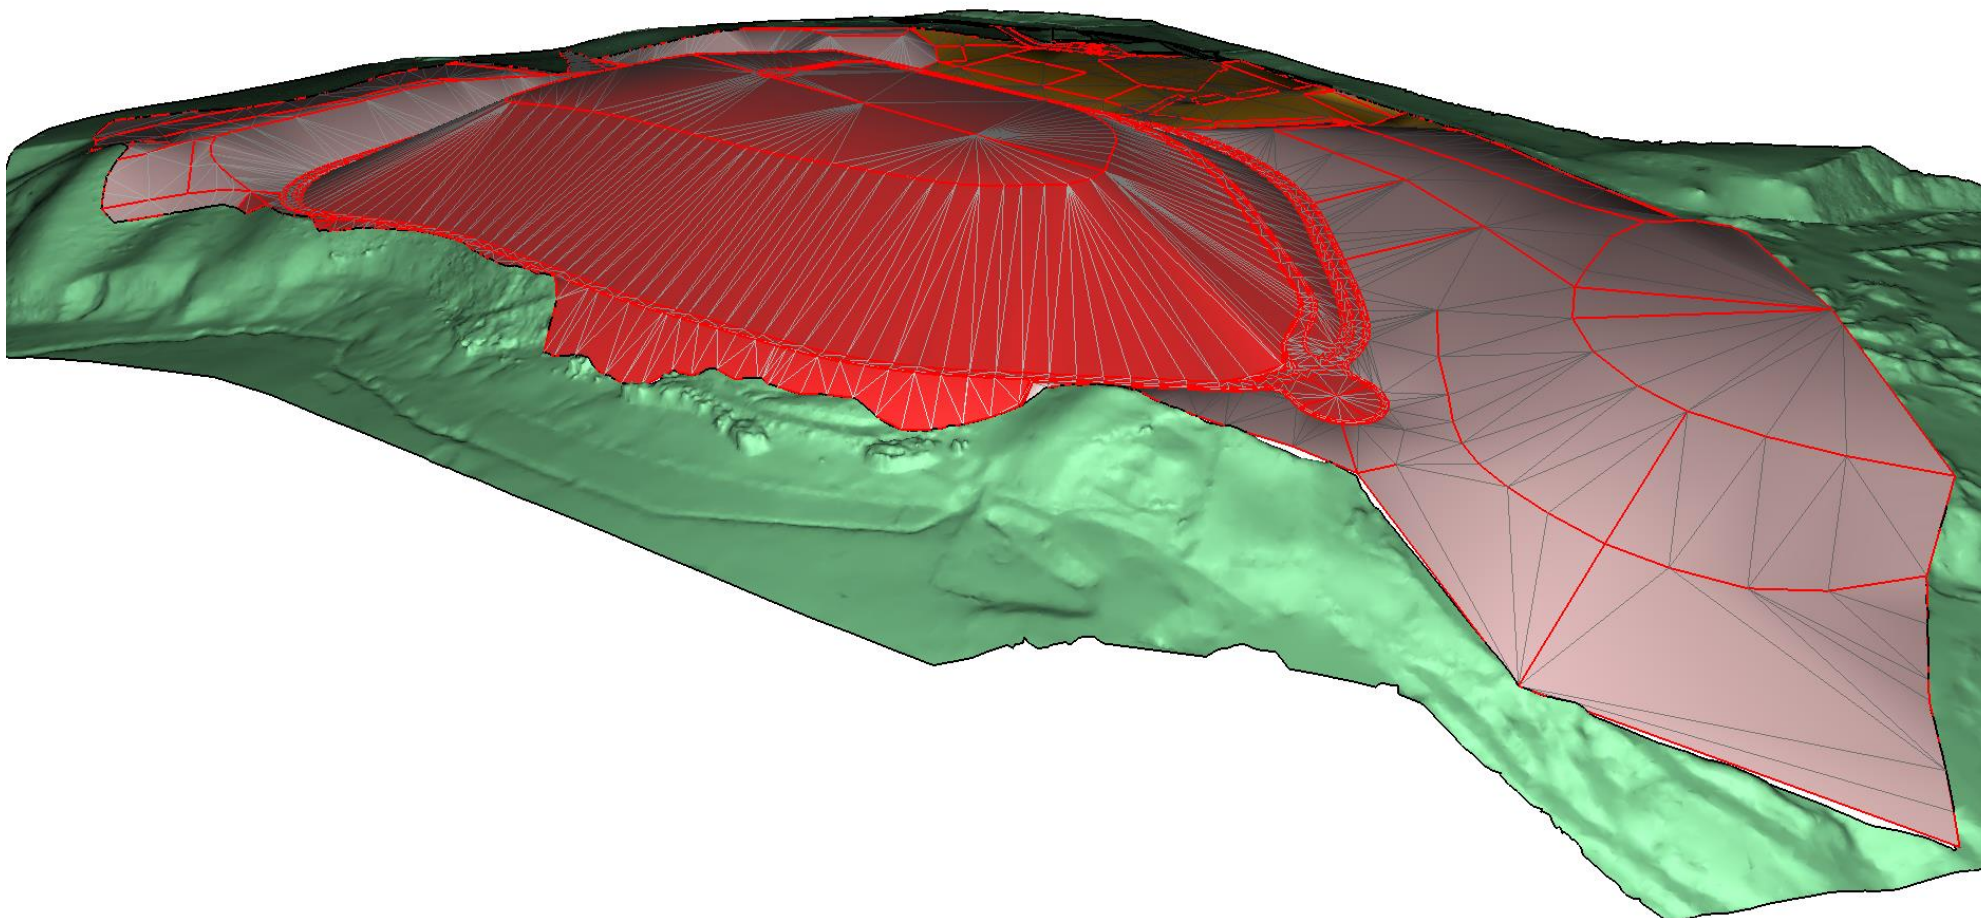



Berechnungen Stand 30.03.2026

Ansichten 3D:

