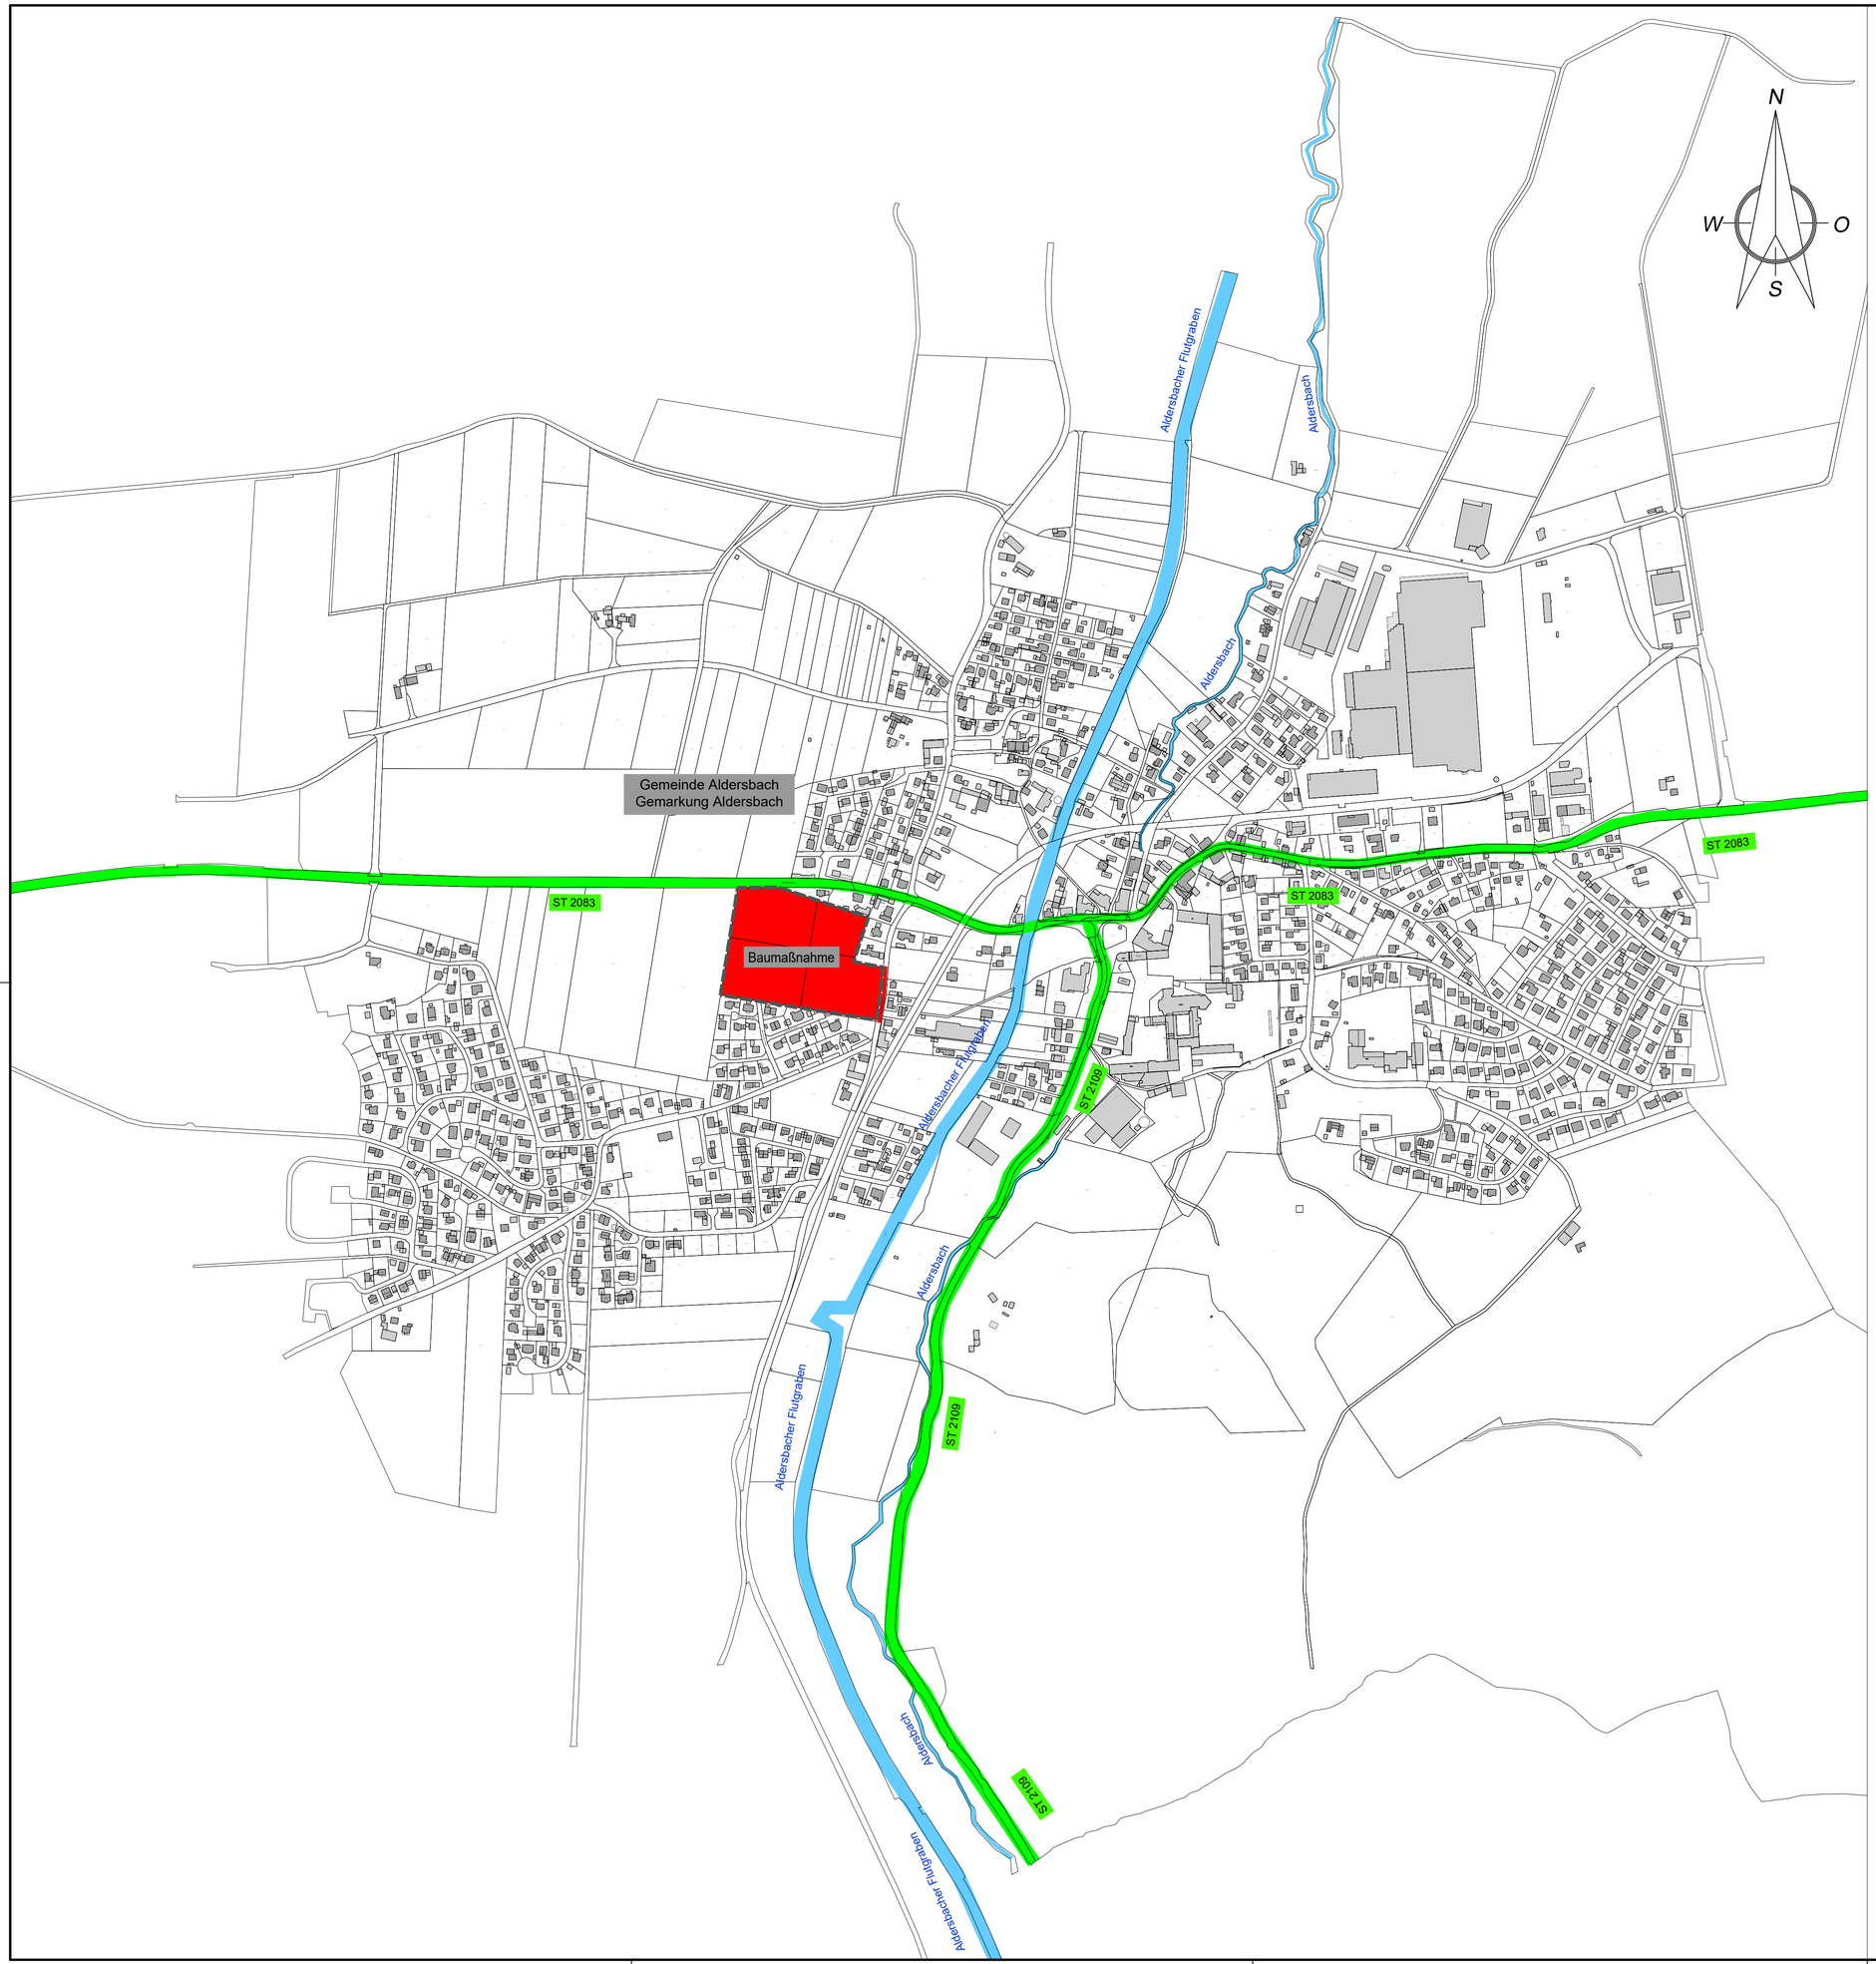


ZEICHENERKLÄRUNG

Planung
- gepl. Baumaßnahme

Straßennetz
- Staatsstraße

Sonstiges
- Gewässer

GENEHMIGUNG

Index	Art der Änderung	Datum geänd.	Name geänd.	Datum gepr.	Name gepr.

Bauherr: Gemeinde Aldersbach
Klosterplatz 1, 94501 Aldersbach

Landkreis: Passau

	Datum	Name
bearbeitet:	22.09.2026	Botella Fischer
gezeichnet:	17.09.2026	Botella Fischer
geprüft:	23.09.2026	Scholz

Maßstab: 1:5.000
Beilage: 3.1

Bauvorhaben:
Erschließung Baugebiet
"Schwaig X" in Aldersbach

Projektnummer: AldBG002
Plan-Nr.: LP1.40

Koordinatenreferenzsystem: ETRS 89 / UTM - Zone 32

Genehmigungsplanung

Höhenbezugssystem: DHHN 2016 (NHN)

Planbezeichnung:
Lageplan 1

23.09.2026
Datum — Unterschrift Entwurfsverfasser

Datum — Unterschrift Vorhabensträger

S² BERATENDE INGENIEURE
Stelzenberger, Scholz & Partner
Partnerschaftsgesellschaft mbB
Sarchinger Feld 1 93092 Barbing
Tel.: 09401 5284-0 www.s2bi.de