
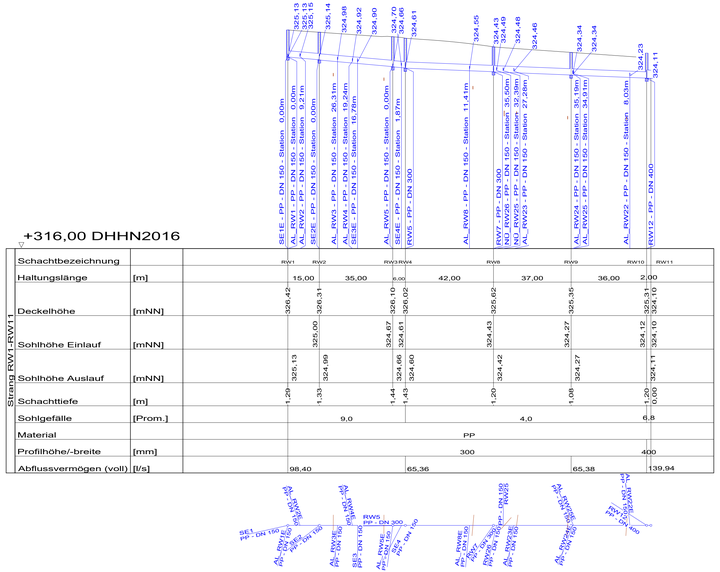


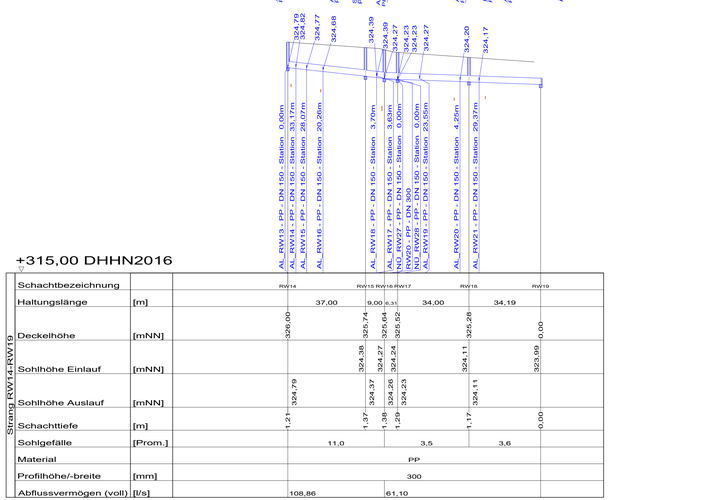

GENEHMIGUNG

Index	Art der Änderung	Datum geänd.	Name geänd.	Datum gepr.	Name gepr.
				Datum	Name
Bauherr:	Gemeinde Aldersbach Klosterplatz 1, 94501 Aldersbach		bearbeitet:	22.09.2026	Botella Fischer
			gezeichnet:	17.09.2026	Botella Fischer
Landkreis:	Passau		geprüft:	23.09.2026	Scholz
			Maßstab: 1:1000/100	Beilage: 5.1	
Bauvorhaben:	Erschließung Baugebiet "Schwaig X" in Aldersbach		Projektnummer: AldBG002	Plan-Nr.: LS1.40	
			Koordinatenreferenzsystem: ETRS 89 / UTM - Zone 32		
	Genehmigungsplanng		Höhenbezugssystem: DHHN 2016 (NHN)		

Planbezeichnung:

Längsschnitte

Niederschlagswasserkanal

23.09.2026

Datum | Unterschrift Entwurfsverfasser | Datum | Unterschrift Vorhabensträger

BERATENDE INGENIEURE
Stelzenberger, Scholz & Partner Partnerschaftsgesellschaft mbB
Sarchinger Feld 1 · 93092 Barbing
Tel.: 09401 5284-0 · www.s2bi.de