



+313,00 DHHN2016

Strang 139-SW15

Schachtbezeichnung		139		SW19		SW18		SW4		SW6		SW12		SW13		SW14		SW15
Haltungslänge	[m]		5,91		34,00		34,00		49,00		25,00		28,00		36,00		11,00	
Deckelhöhe	[mNN]	325,61		325,41		325,68		325,67		325,90		325,59		325,43		325,25		325,50
Sohlhöhe Einlauf	[mNN]			323,05		322,87		322,69		322,43		322,30		322,15		321,96		321,61
Sohlhöhe Auslauf	[mNN]	323,08		323,04		322,86		322,68		322,42		322,29		322,14		321,95		
Schachttiefe	[m]	2,54		2,37		2,82		3,00		3,48		3,30		3,29		3,30		3,90
Sohlgefälle	[Prom.]								5,0								30,5	
Material									PP									
Profilhöhe/-breite	[mm]								250									
Abflussvermögen (voll)	[l/s]		62,66		45,12												112,15	

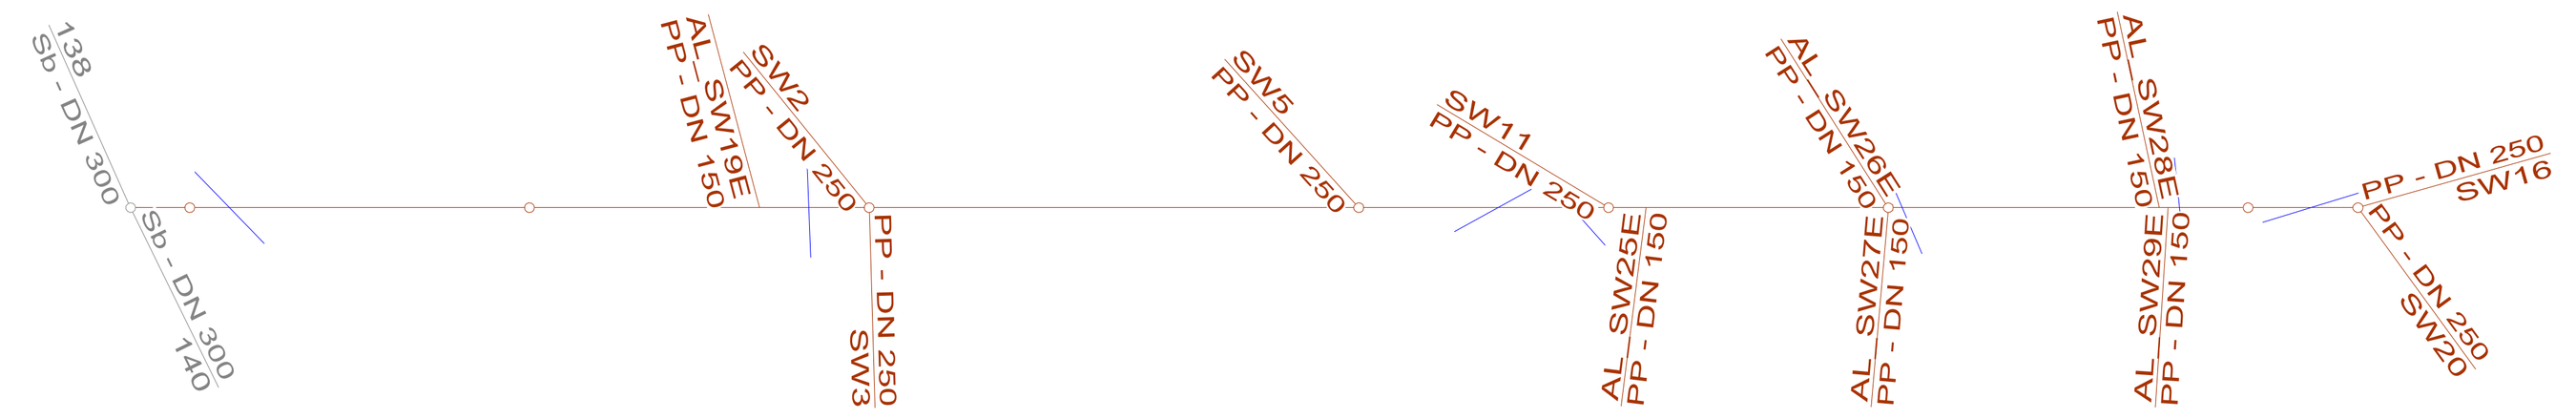


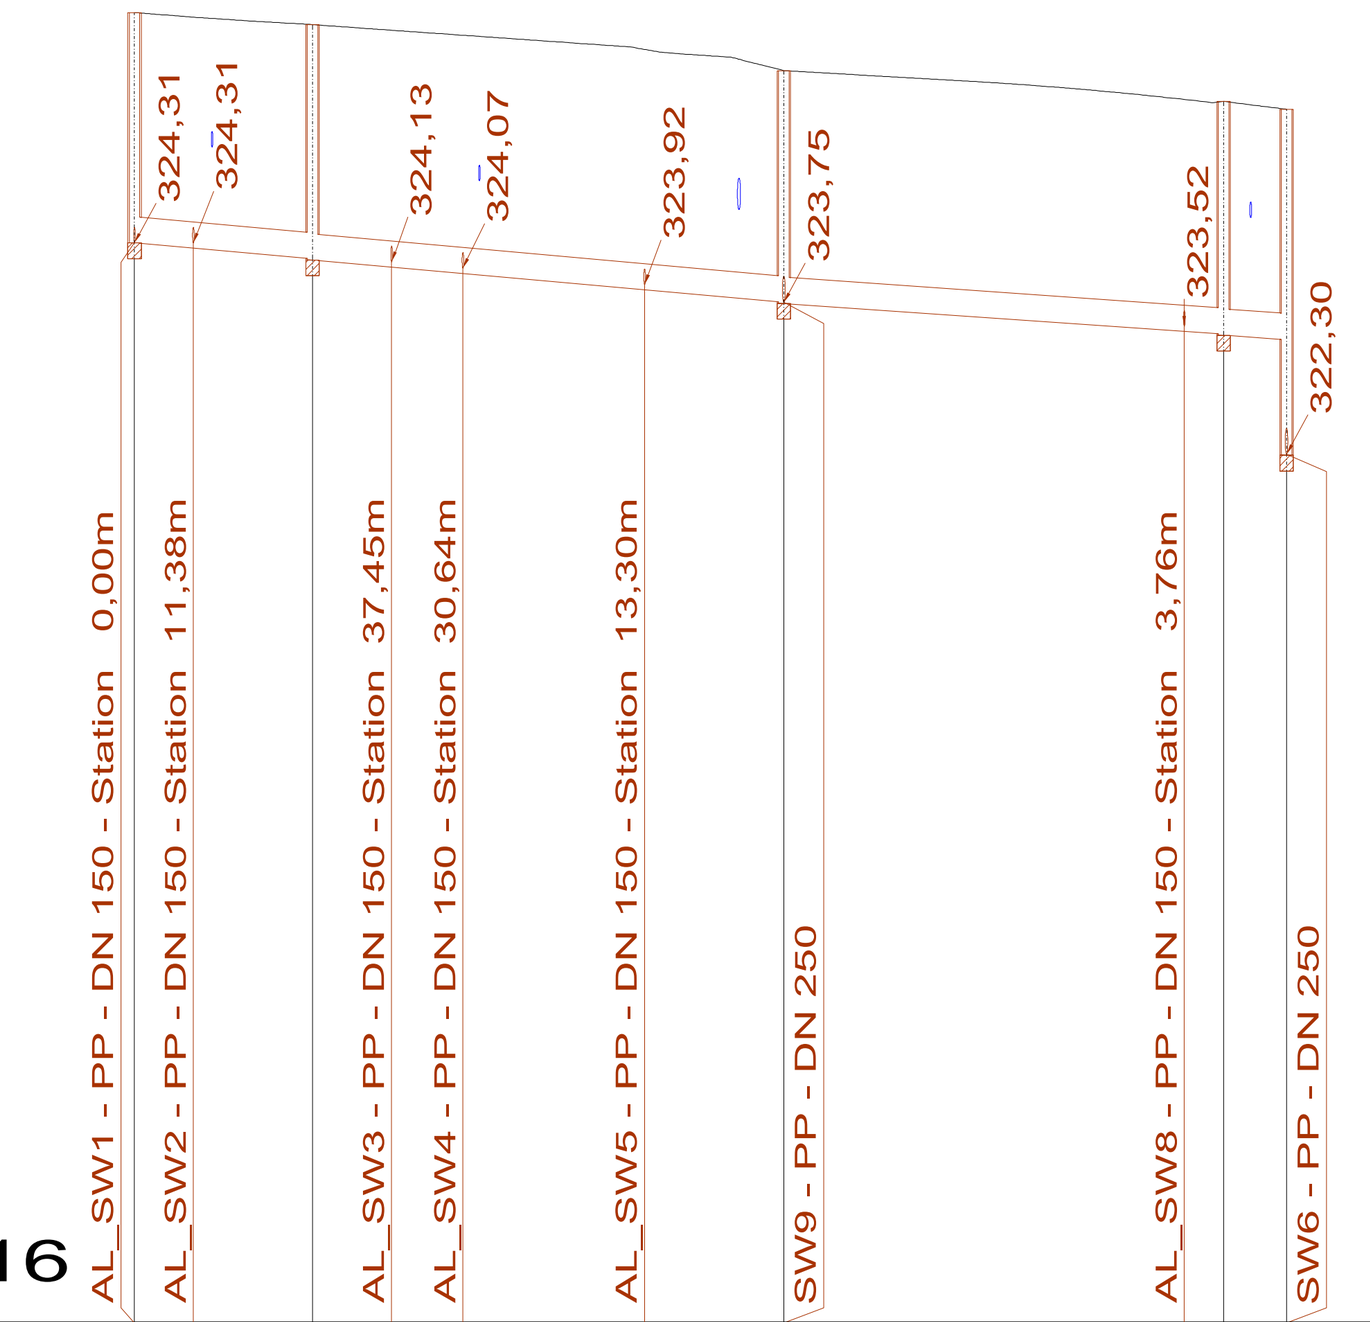


+314,00 DHHN2016

Strang SW7-SW12

Schachtbezeichnung		SW7		SW8		SW10		SW11		SW12
Haltungslänge	[m]		17,00		45,00		42,00		6,00	
Deckelhöhe	[mNN]	326,51		326,40		325,96		325,66		325,59
Sohlhöhe Einlauf	[mNN]			324,16		323,75		323,44		323,39
Sohlhöhe Auslauf	[mNN]	324,31		324,15		323,74		323,43		
Schachttiefe	[m]	2,20		2,25		2,22		2,23		3,30
Sohlgefälle	[Prom.]		9,0				7,0			
Material						PP				
Profilhöhe/-breite	[mm]					250				
Abflussvermögen (voll)	[l/s]		60,70				53,48			

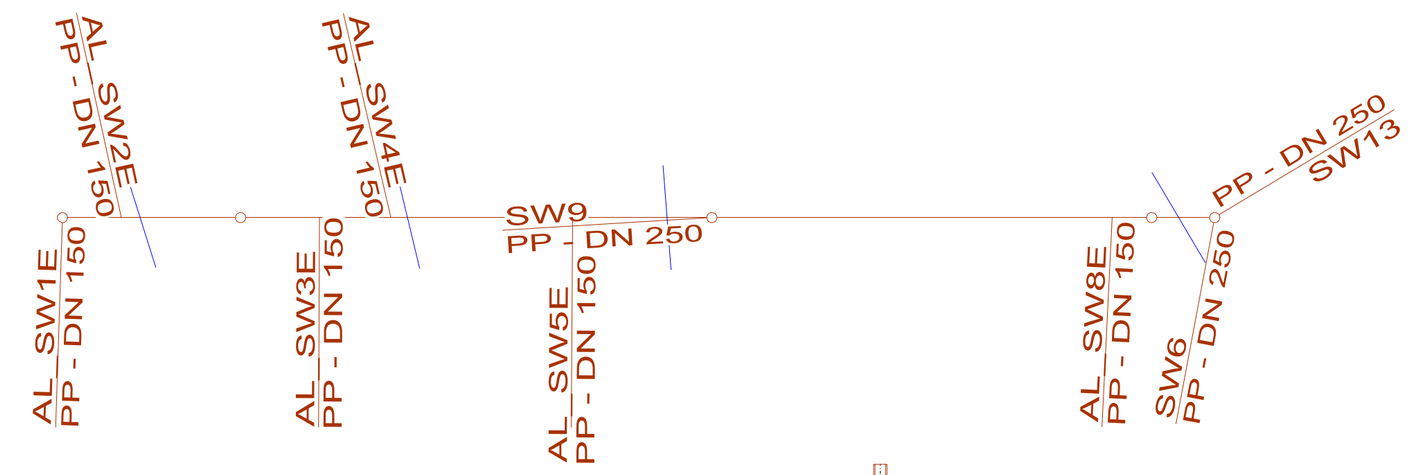


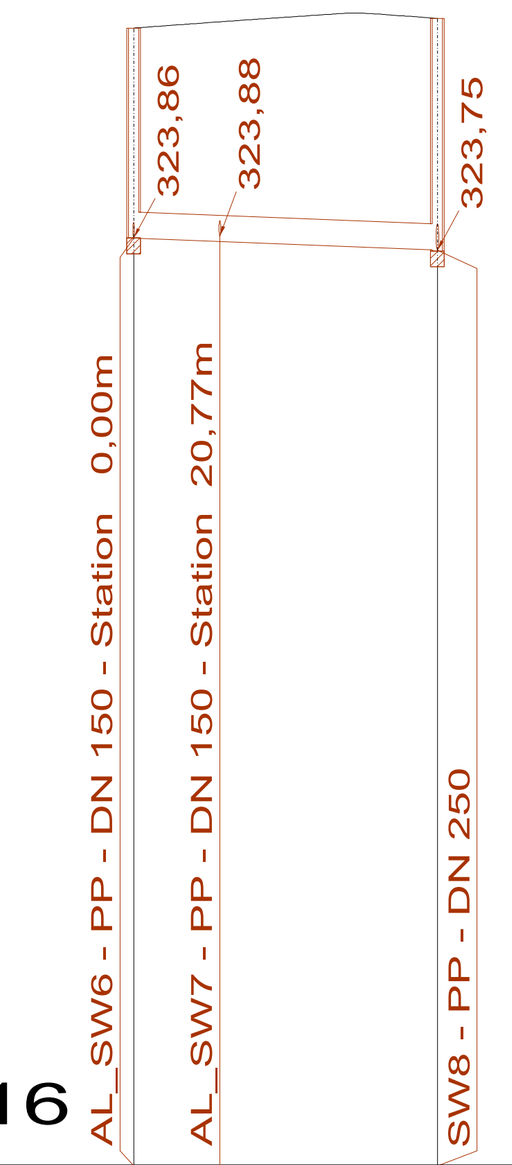


+315,00 DHHN2016

Strang SW9-SW10

Schachtbezeichnung		SW9		SW10
Haltungslänge	[m]		29,00	
Deckelhöhe	[mNN]	325,87		325,96
Sohlhöhe Einlauf	[mNN]			323,75
Sohlhöhe Auslauf	[mNN]	323,86		
Schachttiefe	[m]	2,00		2,22
Sohlgefälle	[Prom.]		4,0	
Material			PP	
Profilhöhe/-breite	[mm]		250	
Abflussvermögen (voll)	[l/s]		40,31	

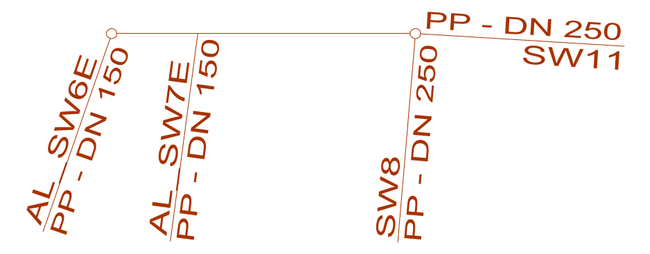


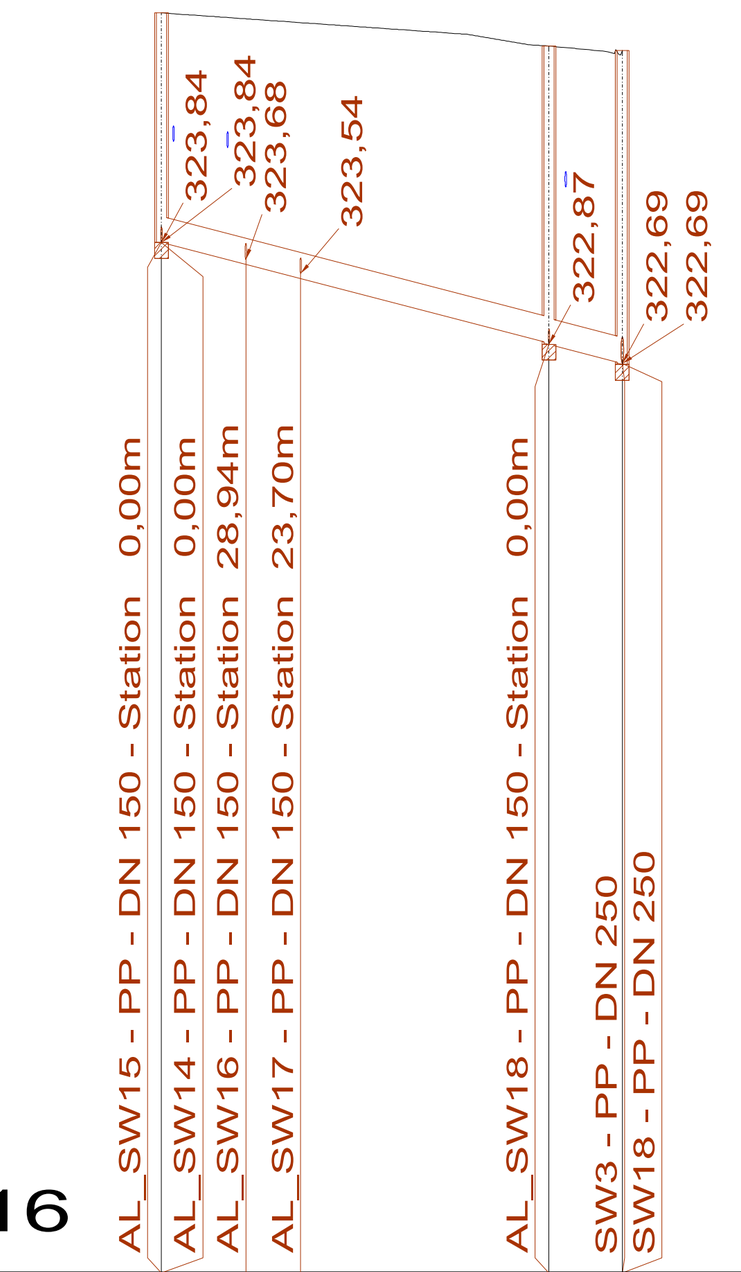


+314,00 DHHN2016

Strang SW1-SW4

Schachtbezeichnung		SW1		SW2		SW4
Haltungslänge	[m]		37,00		7,00	
Deckelhöhe	[mNN]	326,03		325,72		325,67
Sohlhöhe Einlauf	[mNN]			322,88		322,69
Sohlhöhe Auslauf	[mNN]	323,84		322,87		
Schachttiefe	[m]	2,19		2,85		3,00
Sohlgefälle	[Prom.]		26,0			
Material			PP			
Profilhöhe/-breite	[mm]		250			
Abflussvermögen (voll)	[l/s]		103,52			

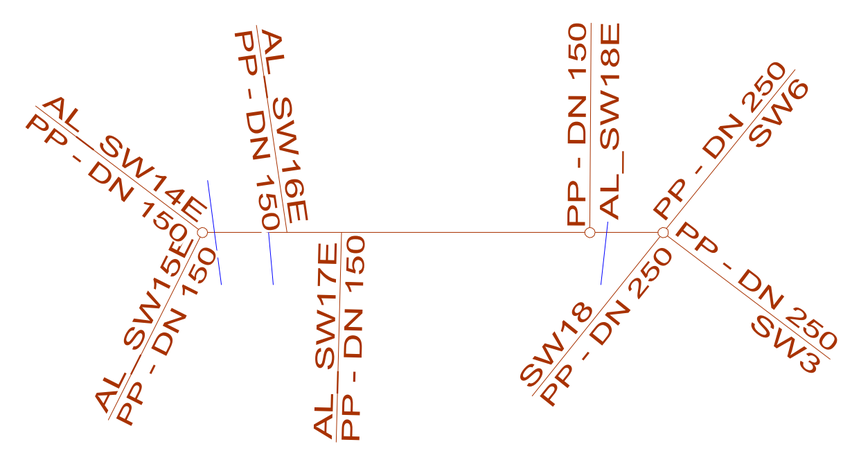


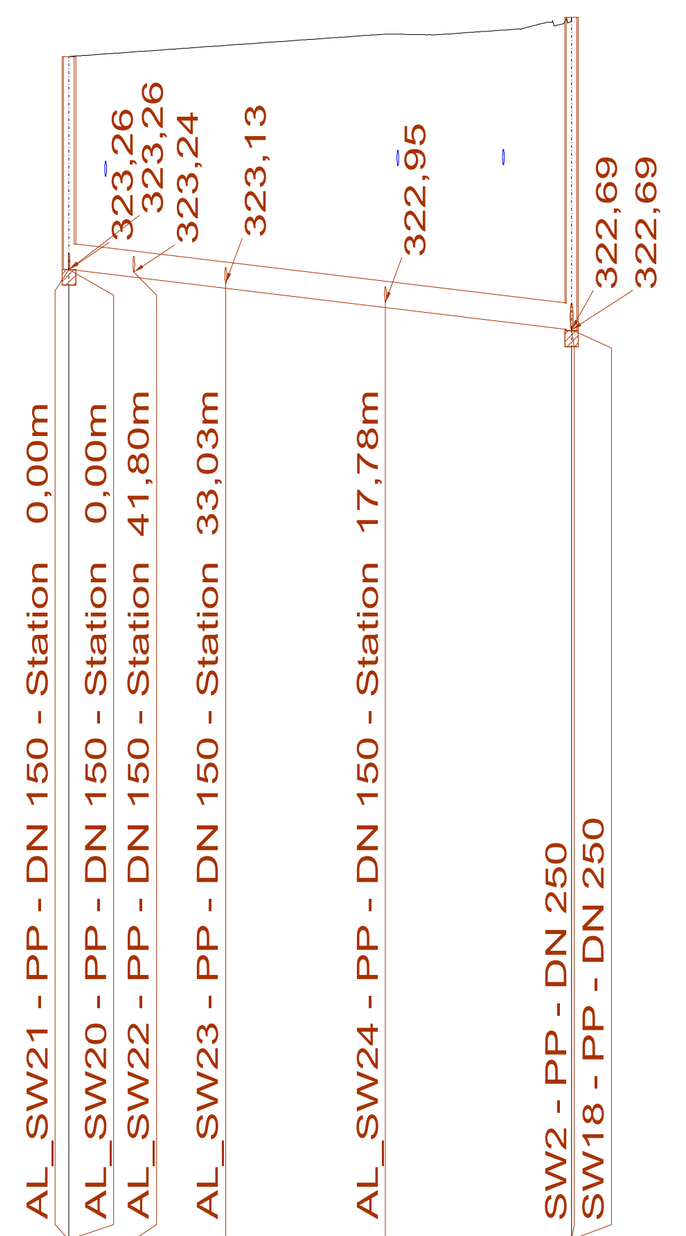


+314,00 DHHN2016

Strang SW3-SW4

Schachtbezeichnung		SW3		SW4
Haltungslänge	[m]		48,00	
Deckelhöhe	[mNN]	325,29		325,67
Sohlhöhe Einlauf	[mNN]			322,69
Sohlhöhe Auslauf	[mNN]	323,26		
Schachttiefe	[m]	2,03		3,00
Sohlgefälle	[Prom.]		12,0	
Material			PP	
Profilhöhe/-breite	[mm]		250	
Abflussvermögen (voll)	[l/s]		70,17	

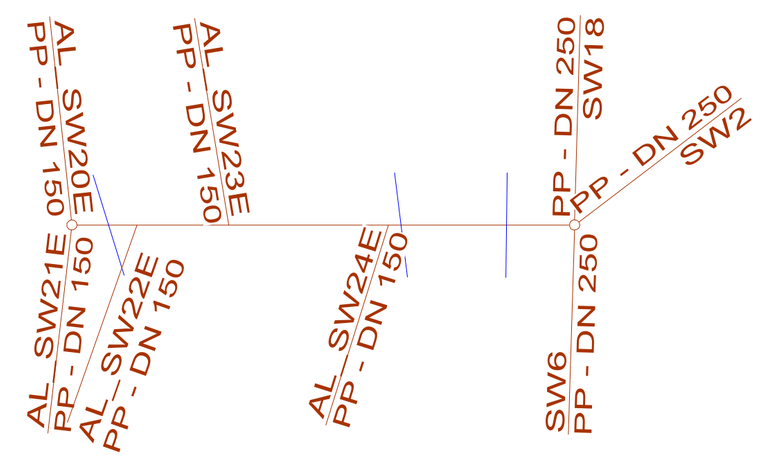


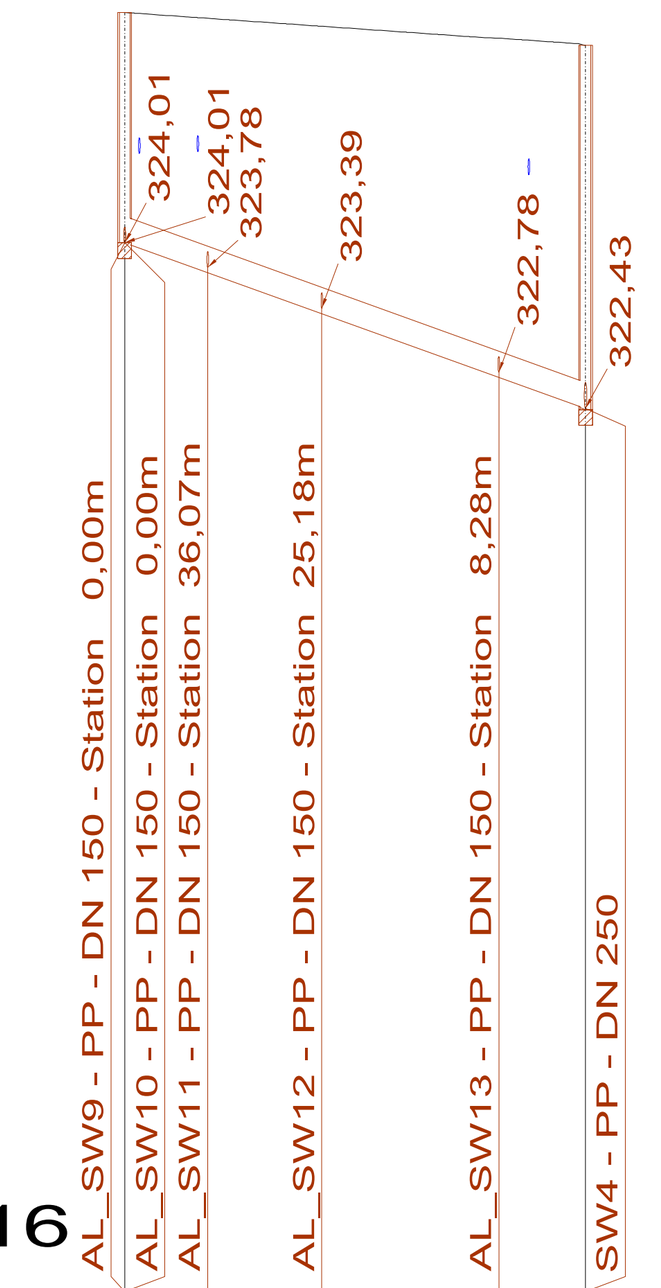


+314,00 DHHN2016

Strang SW5-SW6

Schachtbezeichnung		SW5		SW6
Haltungslänge	[m]		44,00	
Deckelhöhe	[mNN]	326,21		325,90
Sohlhöhe Einlauf	[mNN]			322,43
Sohlhöhe Auslauf	[mNN]	324,01		
Schachttiefe	[m]	2,20		3,48
Sohlgefälle	[Prom.]		36,0	
Material			PP	
Profilhöhe/-breite	[mm]		250	
Abflussvermögen (voll)	[l/s]		121,86	

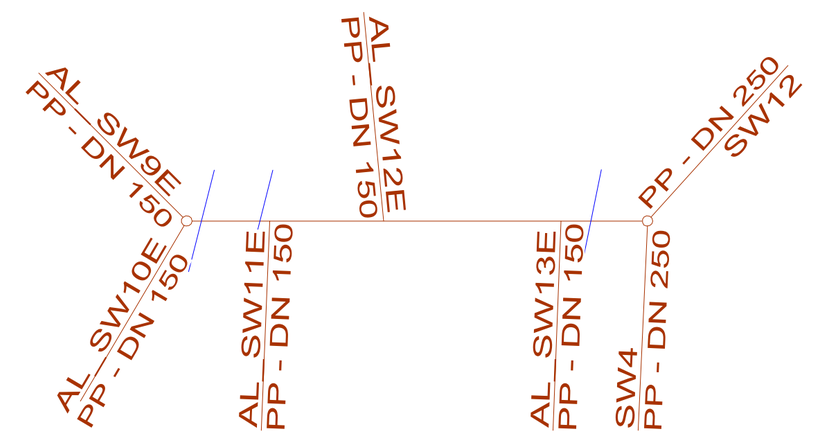


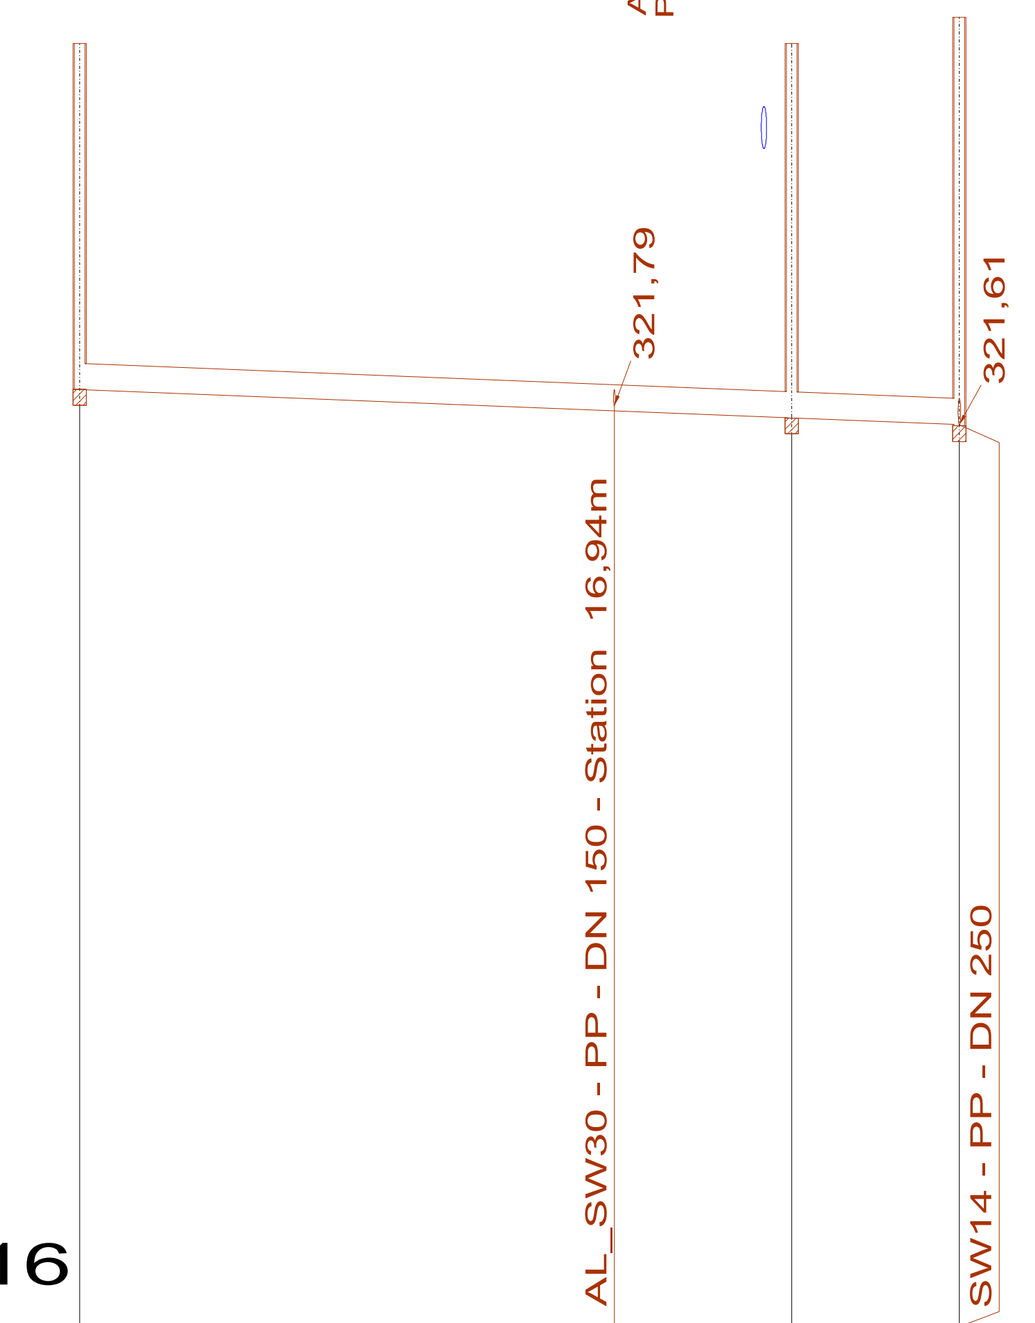


+313,00 DHHN2016

Strang SW17-SW15

Schachtbezeichnung		SW17		SW16		SW15
Haltungslänge	[m]		68,00		16,00	
Deckelhöhe	[mNN]	325,25		325,25		325,50
Sohlhöhe Einlauf	[mNN]			321,67		321,61
Sohlhöhe Auslauf	[mNN]	321,95		321,67		
Schachttiefe	[m]	3,30		3,58		3,90
Sohlgefälle	[Prom.]		4,0			
Material			PP			
Profilhöhe/-breite	[mm]		250			
Abflussvermögen (voll)	[l/s]		40,31			

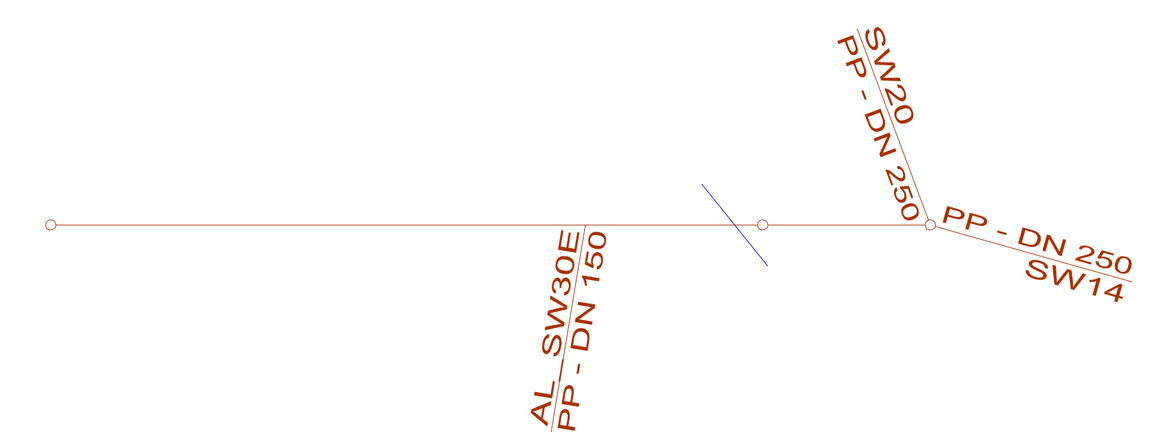


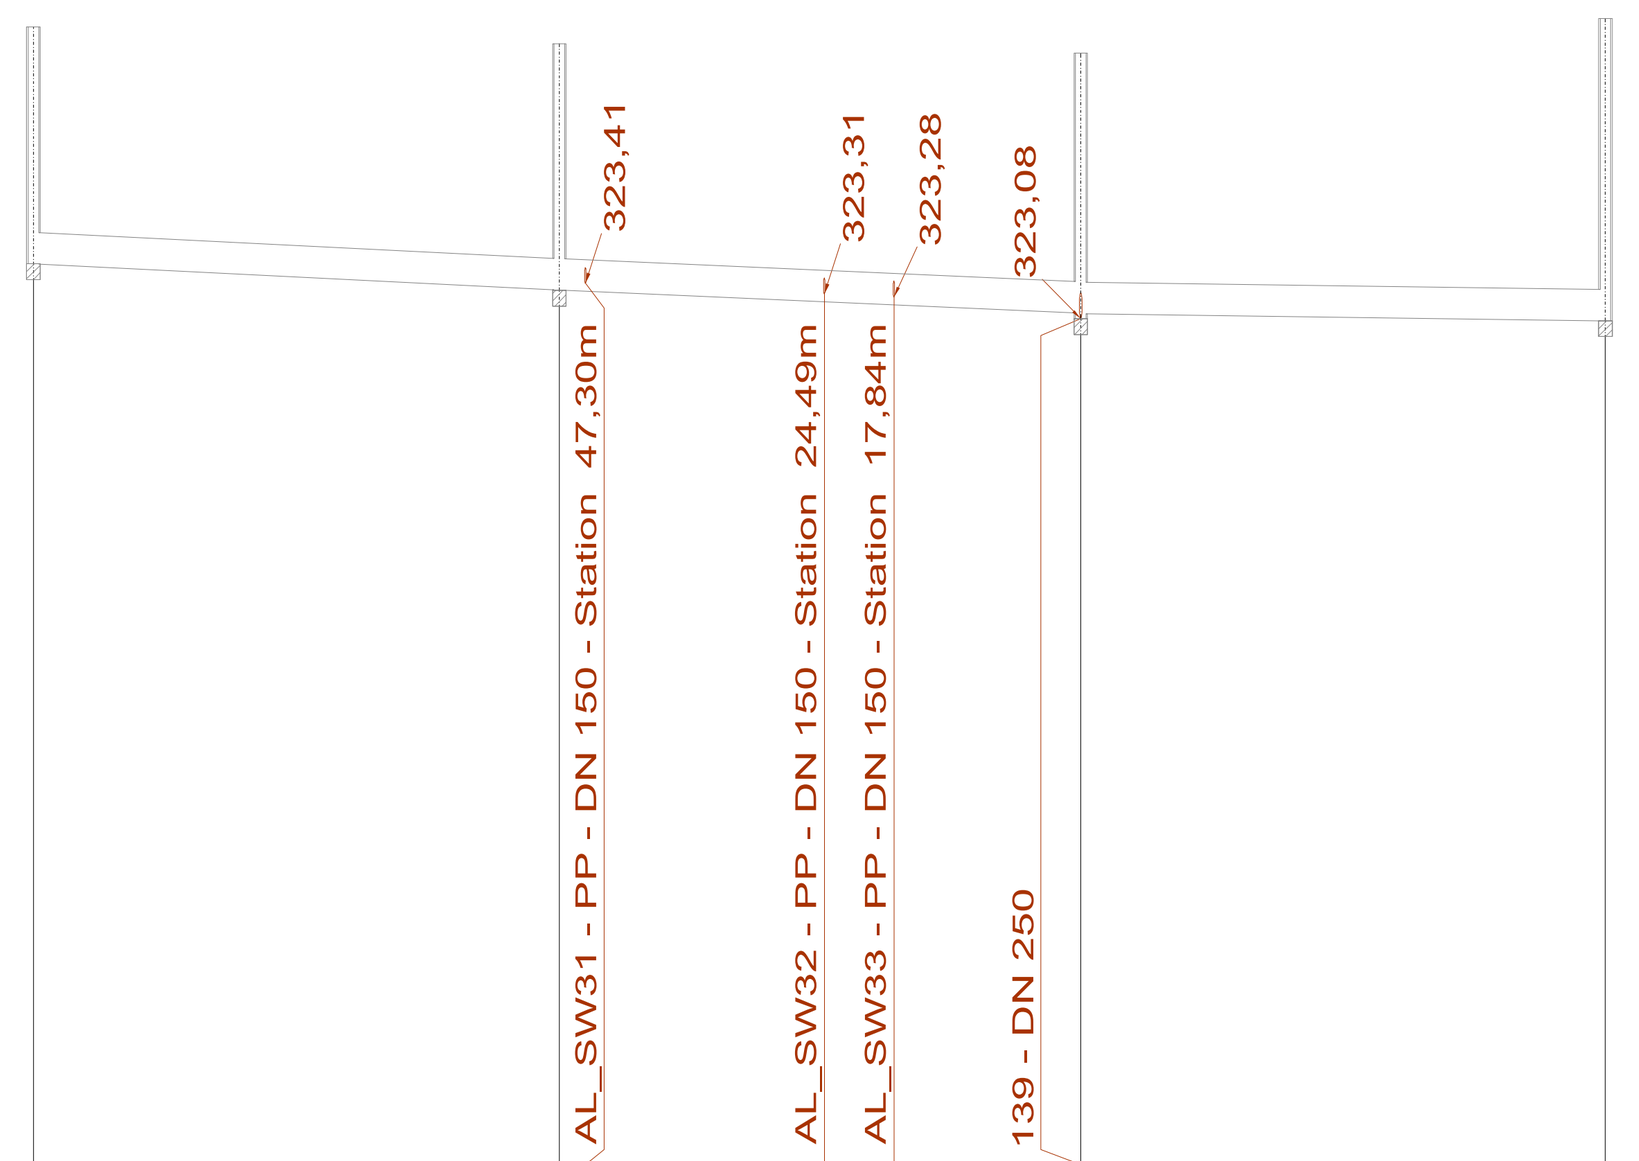

+315,00 DHHN2016

Strang 137-140

Schachtbezeichnung		137		138		139		140
Haltungslänge	[m]		50,22		49,79		50,09	
Deckelhöhe	[mNN]	325,86		325,70		325,61		325,94
Sohlhöhe Einlauf	[mNN]			323,35		323,13		323,06
Sohlhöhe Auslauf	[mNN]	323,60		323,35		323,13		
Schachttiefe	[m]	2,26		2,35		2,54		2,88
Sohlgefälle	[Prom.]		5,0		4,4		1,4	
Material					Sb			
Profilhöhe/-breite	[mm]				300			
Abflussvermögen (voll)	[l/s]		68,98		64,96		36,32	

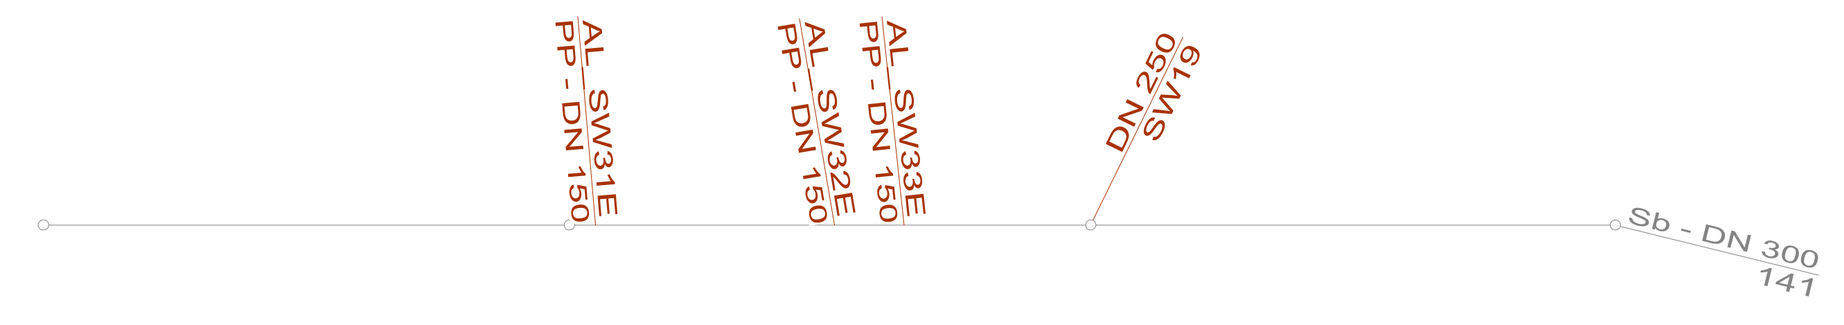

GENEHMIGUNG

Index	Art der Änderung	Datum geänd.	Name geänd.	Datum gepr.	Name gepr.

Bauherr: Gemeinde Aldersbach
Klosterplatz 1, 94501 Aldersbach

Landkreis: Passau

	Datum	Name
bearbeitet:	22.09.2026	Botella Fischer
gezeichnet:	17.09.2026	Botella Fischer
geprüft:	23.09.2026	Scholz

Maßstab: 1:1000/100 — Beilage: 5.2

Projektnummer: AldBG002 — Plan-Nr.: LS2.40

Koordinatenreferenzsystem: ETRS 89 / UTM - Zone 32

Höhenbezugssystem: DHHN 2016 (NHN)

Bauvorhaben: Erschließung Baugebiet
"Schwaig X" in Aldersbach

Genehmigungsplanung

Planbezeichnung:

Längsschnitte

Schmutzwasserkanal

23.09.2026
Datum — Unterschrift Entwurfsverfasser

Datum — Unterschrift Vorhabensträger

S² BERATENDE INGENIEURE
Stelzenberger, Scholz & Partner
Partnerschaftsgesellschaft mbB
Sarchinger Feld 1 · 93092 Barbing
Tel.: 09401 5284-0 · www.s2bi.de