


Schnitt 1 - 1
Planstraße A
Station 0+000,000 - 0+123,000

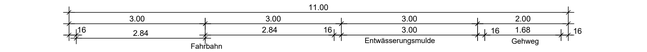


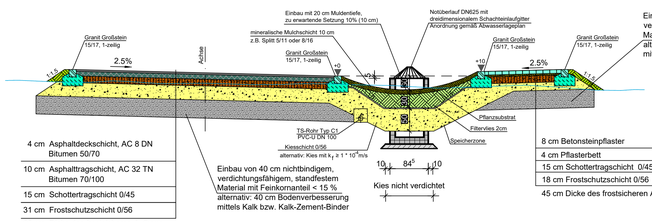



Schnitt 2 - 2
Planstraße A
Station 0+123,000 - 0+237,780

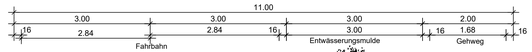


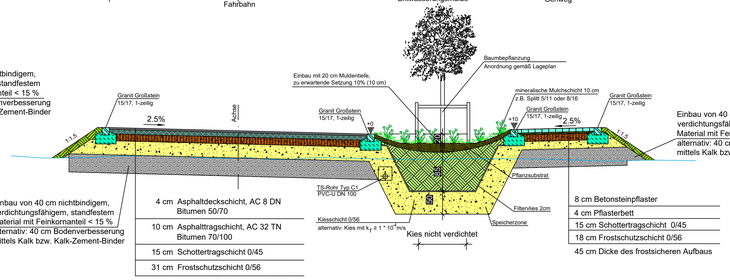




Schnitt 3 - 3
Planstraße B
Station 0+052,000




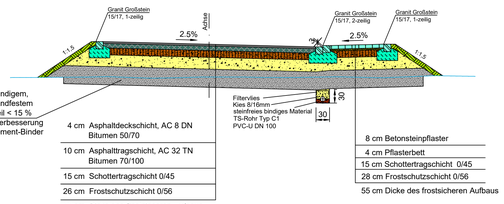

 


Schnitt 4 - 4
Planstraße C
Station 0+034,000




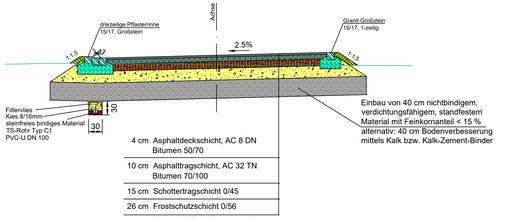




Schnitt 5 - 5
Planstraße D
Station 0+025,000

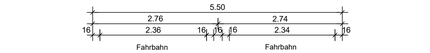


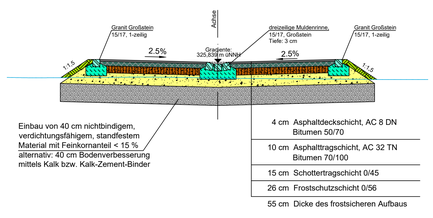


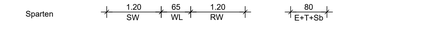

Schnitt 6 - 6
Planstraße E
Station 0+035,000




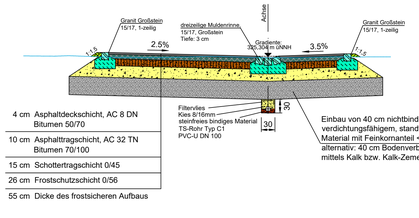


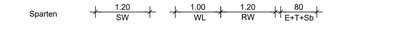

Schnitt 7 - 7
Planstraße F
Station 0+033,000




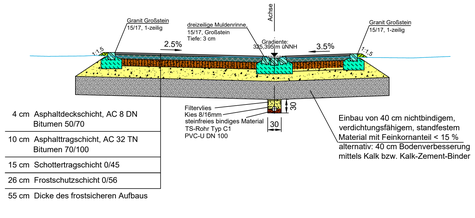

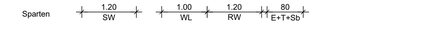


Schnitt 8 - 8
Fußgängerweg




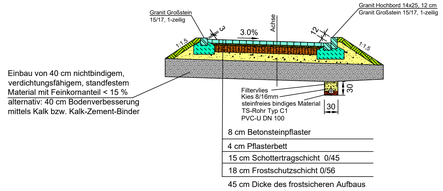

Schnitt A - A
Versickerungsmulde mit Lärmschutzwand und Wirtschaftsweg

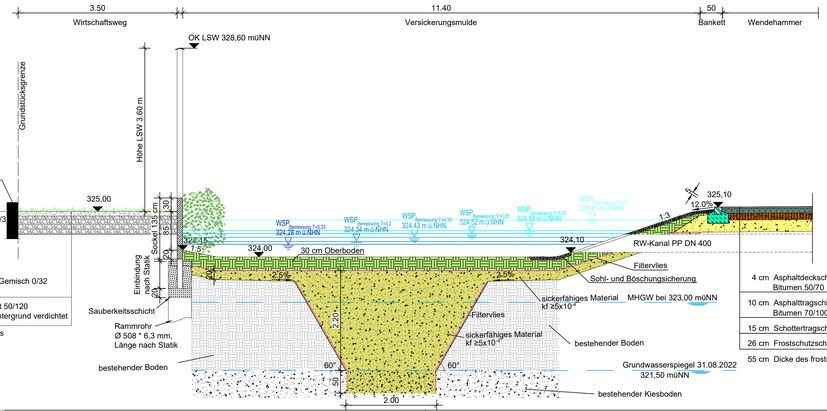

B1

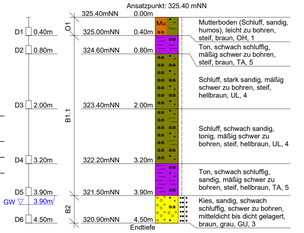

GENEHMIGUNG

Index	Art der Änderung	Datum geänd.	Name geänd.	Datum gepr.	Name gepr.

Bauherr:	Gemeinde Aldersbach Klosterplatz 1, 94501 Aldersbach		Datum / Name
		bearbeitet:	22.09.2026 Botella Fischer
Landkreis:	Passau	gezeichnet:	02.09.2026 Botella Fischer
		geprüft:	23.09.2026 Scholz
		Maßstab: 1:50	Beilage: 4
Bauvorhaben:	Erschließung Baugebiet "Schwaig X" in Aldersbach	Projektnummer: AldBG002	Plan-Nr: RQ1.40
		Koordinatenreferenzsystem:	ETRS 89 / UTM - Zone 32
	Genehmigungsplanung	Höhenbezugssystem:	DHHN 2016 (NHN)

Planbezeichnung:
Regelquerschnitte

23.09.2026
Datum — Unterschrift Entwurfsverfasser — Datum — Unterschrift Vorhabensträger

BERATENDE INGENIEURE
Stelzenberger, Scholz & Partner
Partnerschaftsgesellschaft mbB
Sarchinger Feld 1 · 93092 Barbing
Tel.: 09401 5284-0 · www.s2bi.de