
Schnitt B - B
Lärmschutzwand mit Wirtschaftswegen

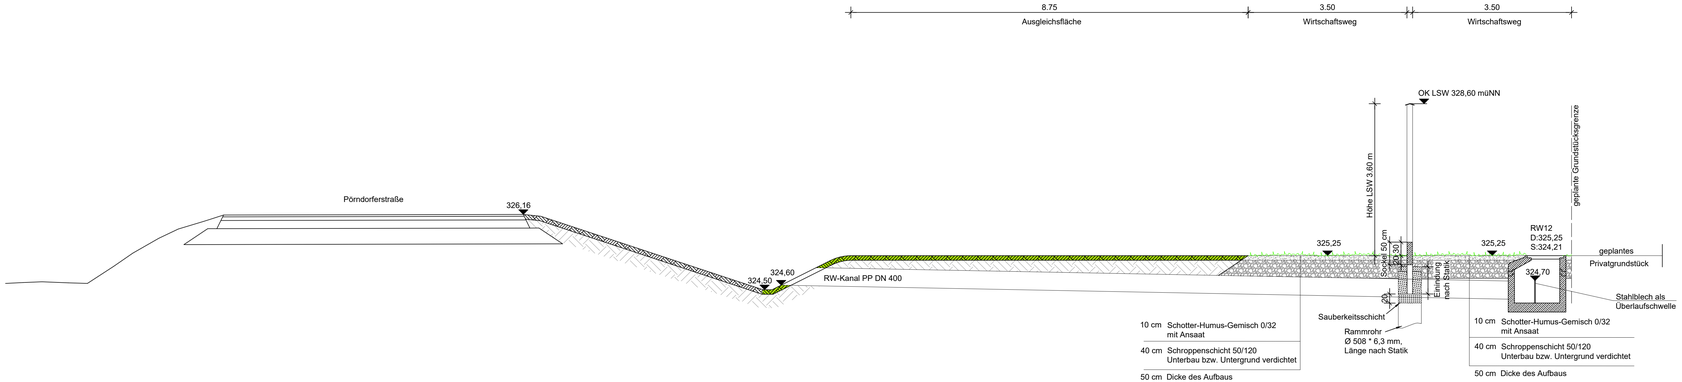

GENEHMIGUNG

Index	Art der Änderung	Datum geänd.	Name geänd.	Datum gepr.	Name gepr.

Bauherr: Gemeinde Aldersbach
Klosterplatz 1, 94501 Aldersbach

Landkreis: Passau

Bauvorhaben: Erschließung Baugebiet "Schwaig X" in Aldersbach

Genehmigungsplanung

	Datum	Name
bearbeitet:	22.09.2026	Botella Fischer
gezeichnet:	10.07.2026	Botella Fischer
geprüft:	23.09.2026	Scholz

Maßstab: 1:50 | Beilage: 6

Projektnummer: AldBG002 | Plan-Nr.: S1.40

Koordinatenreferenzsystem: ETRS 89 / UTM - Zone 32

Höhenbezugssystem: DHHN 2016 (NHN)

Planbezeichnung: Schnitt B - B
Lärmschutzwand mit Wirtschaftswegen

23.09.2026
Datum | Unterschrift Entwurfsverfasser

Datum | Unterschrift Vorhabensträger

S² BERATENDE INGENIEURE
Stelzenberger, Scholz & Partner
Partnerschaftsgesellschaft mbB
Sarchinger Feld 1 · 93092 Barbing
Tel.: 09401 5284-0 · www.s2bi.de