


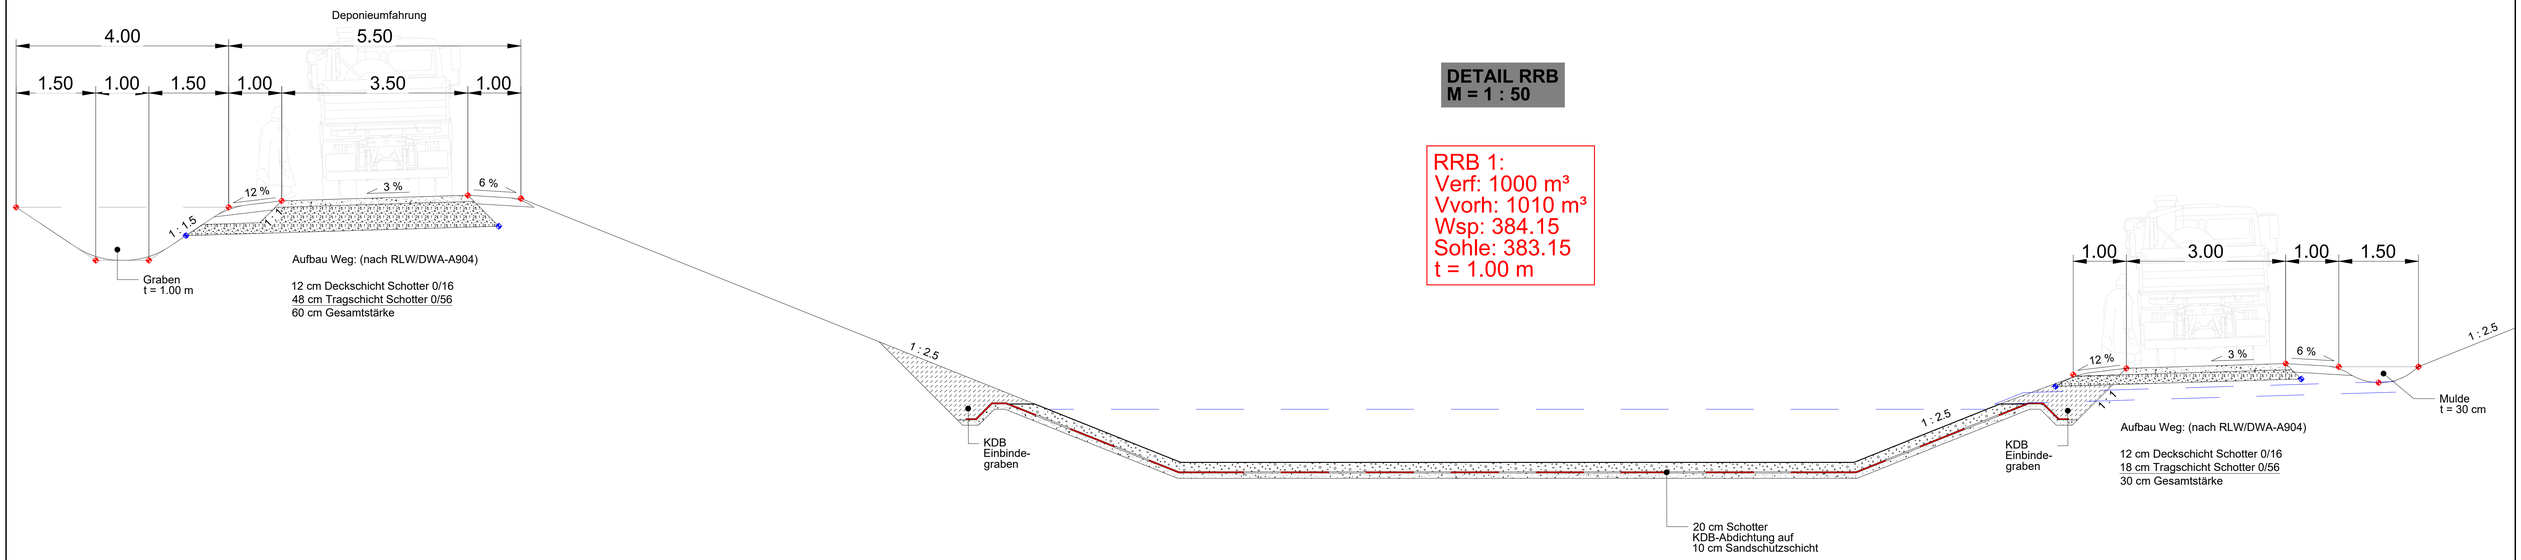


DETAIL RRB
M = 1 : 50

RRB 1:
Verf: 1000 m³
Vvorh: 1010 m³
Wsp: 384.15
Sohle: 383.15
t = 1.00 m

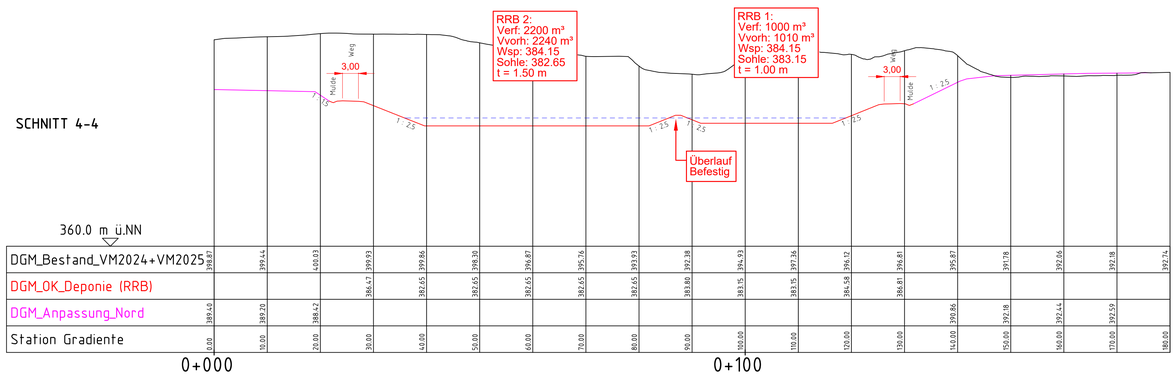

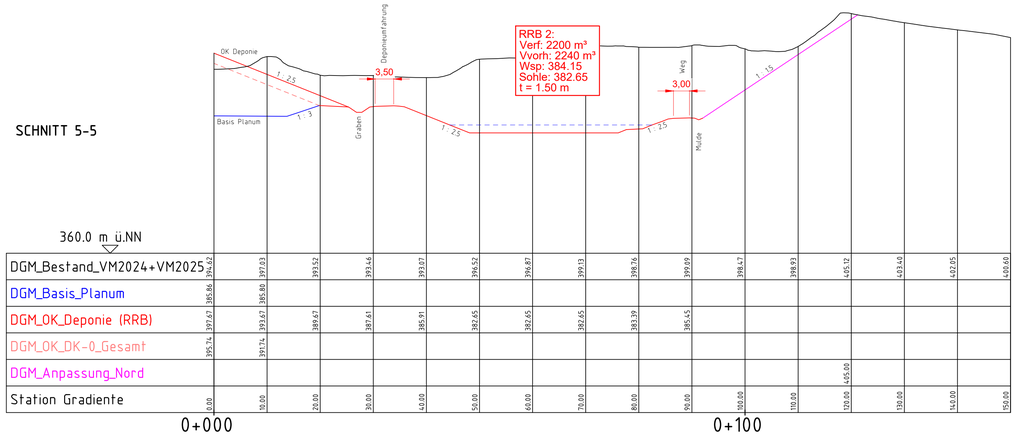

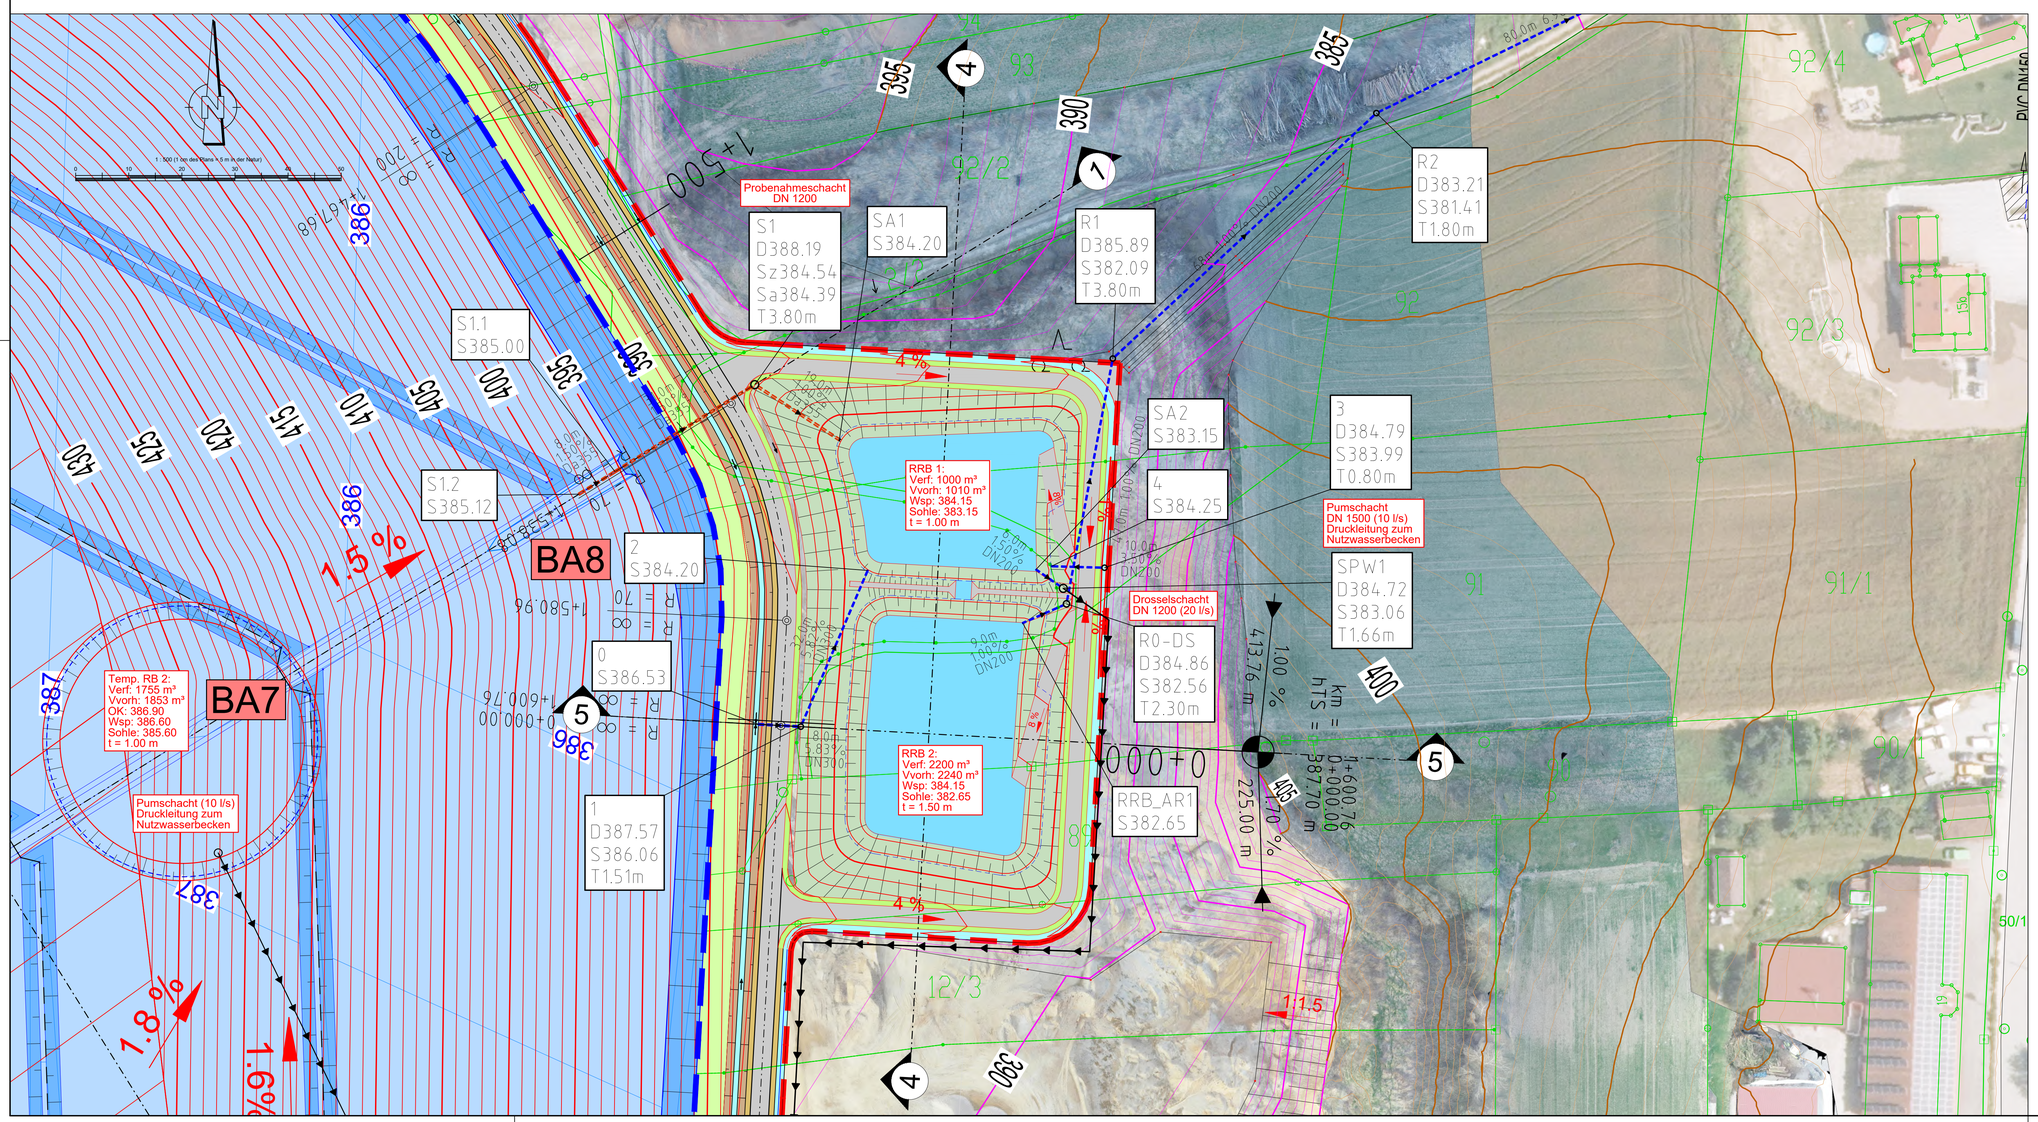

Bauschutt Zöls GmbH
Geplante DK-0 Deponie

PLANUNGSGRUNDLAGE:

Legende

	Flurgrenzen
	DGM Basis Planum
	DGM OK Deponie (+RRB)
	DGM Anpassung Nord/Süd
	DGM Neue Zufahrt+Betriebsfläche

KOORDINATENREFERENZSYSTEM: UTM 33 (VM März 2024, Zöls)
HÖHENBEZUGSSYSTEM: DHHN 16

Genehmigungsplanung

PLANINHALT:
Rückhaltebecken
Lageplanauszug, Detail RRB
Schnitt 4-4 und 5-5

GEZ. / GEPR.: D. Ulm, Felix Angermeier
DATUM: Nov. 2026, Nov. 2026
PROJEKTNUMMER: 35047
ANLAGE: 5
PLANNUMMER: WU-GP-LP6
INDEX:
MASSSTAB: 1:500, 1:50

VORHABENSTRÄGER:
Bauschutt Zöls GmbH
Voglarn 12
94081 Fürstenzell

Fürstenzell / Voglarn, ORT — 05.11.2026, DATUM — UNTERSCHRIFT

ENTWURFSVERFASSER:
COPLAN AG
Steinbachstraße 60
D-94036 Passau
Tel.: +49 (851) 501969 - 0
Fax: +49 (851) 501969 - 40
passau@coplan-online.de

Passau, 05.11.2026, DATUM — UNTERSCHRIFT

FUNDSTELLE: ...\2026-11-05_WU-GP-LP_Lageplan_UTM33.dwg
PLANGRÖSSE: 0.97 m x 0.841 m = 0.82 m²