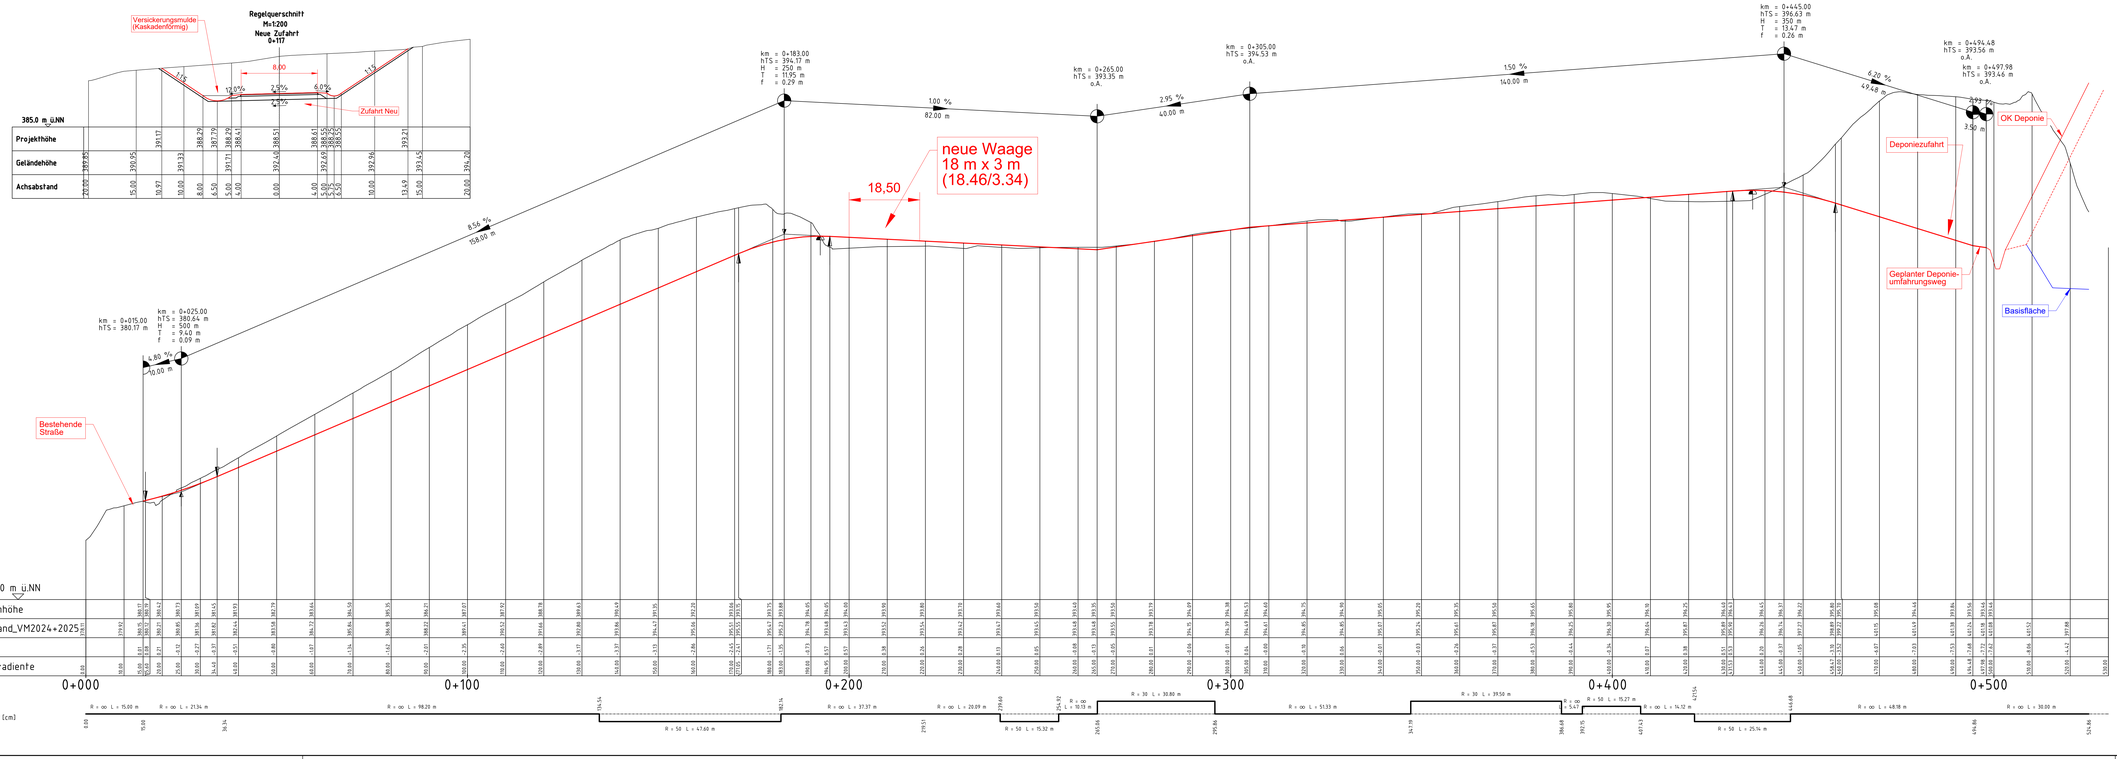

Bauschutt Zöls GmbH
Geplante DK-0 Deponie

PLANUNGSGRUNDLAGE:

KOORDINATENREFERENZSYSTEM: UTM 33 (VM März 2024, Zöls)

HÖHENBEZUGSSYSTEM: DHHN 16

Genehmigungsplanung

PLANINHALT: Höhenplan und Regelquerschnitt
Neue Zufahrt bis Deponieumfahrungsweg

GEZ. / GEPR.: D. Ulm, Felix Angermeier

DATUM: Nov. 2026, Nov. 2026

PROJEKTNUMMER: 35047

ANLAGE: 6

PLANNUMMER: WU-GP-HP1

INDEX:

MASSSTAB: 1 : 500/100

VORHABENSTRÄGER:
Bauschutt Zöls GmbH
Voglam 12
94081 Fürstenzell

Fürstenzell / Voglam — 05.11.2026
ORT — DATUM
UNTERSCHRIFT

ENTWURFSVERFASSER:
COPLAN AG
Bauschutt Zöls GmbH
Dr.-Hans-Kapfinger-Straße 60
D-94036 Passau
Tel.: +49 (0)51 5071869 - 0
Fax: +49 (0)51 5071869 - 40
passau@coplan-online.de

Passau, 05.11.2026
DATUM
UNTERSCHRIFT

FUNDSTELLE: ...\2026-11-05_WU-GP-LP_Lageplan_UTM33.dwg

PLANGRÖSSE: 1.35 m x 0.420 m = 0.57 m²