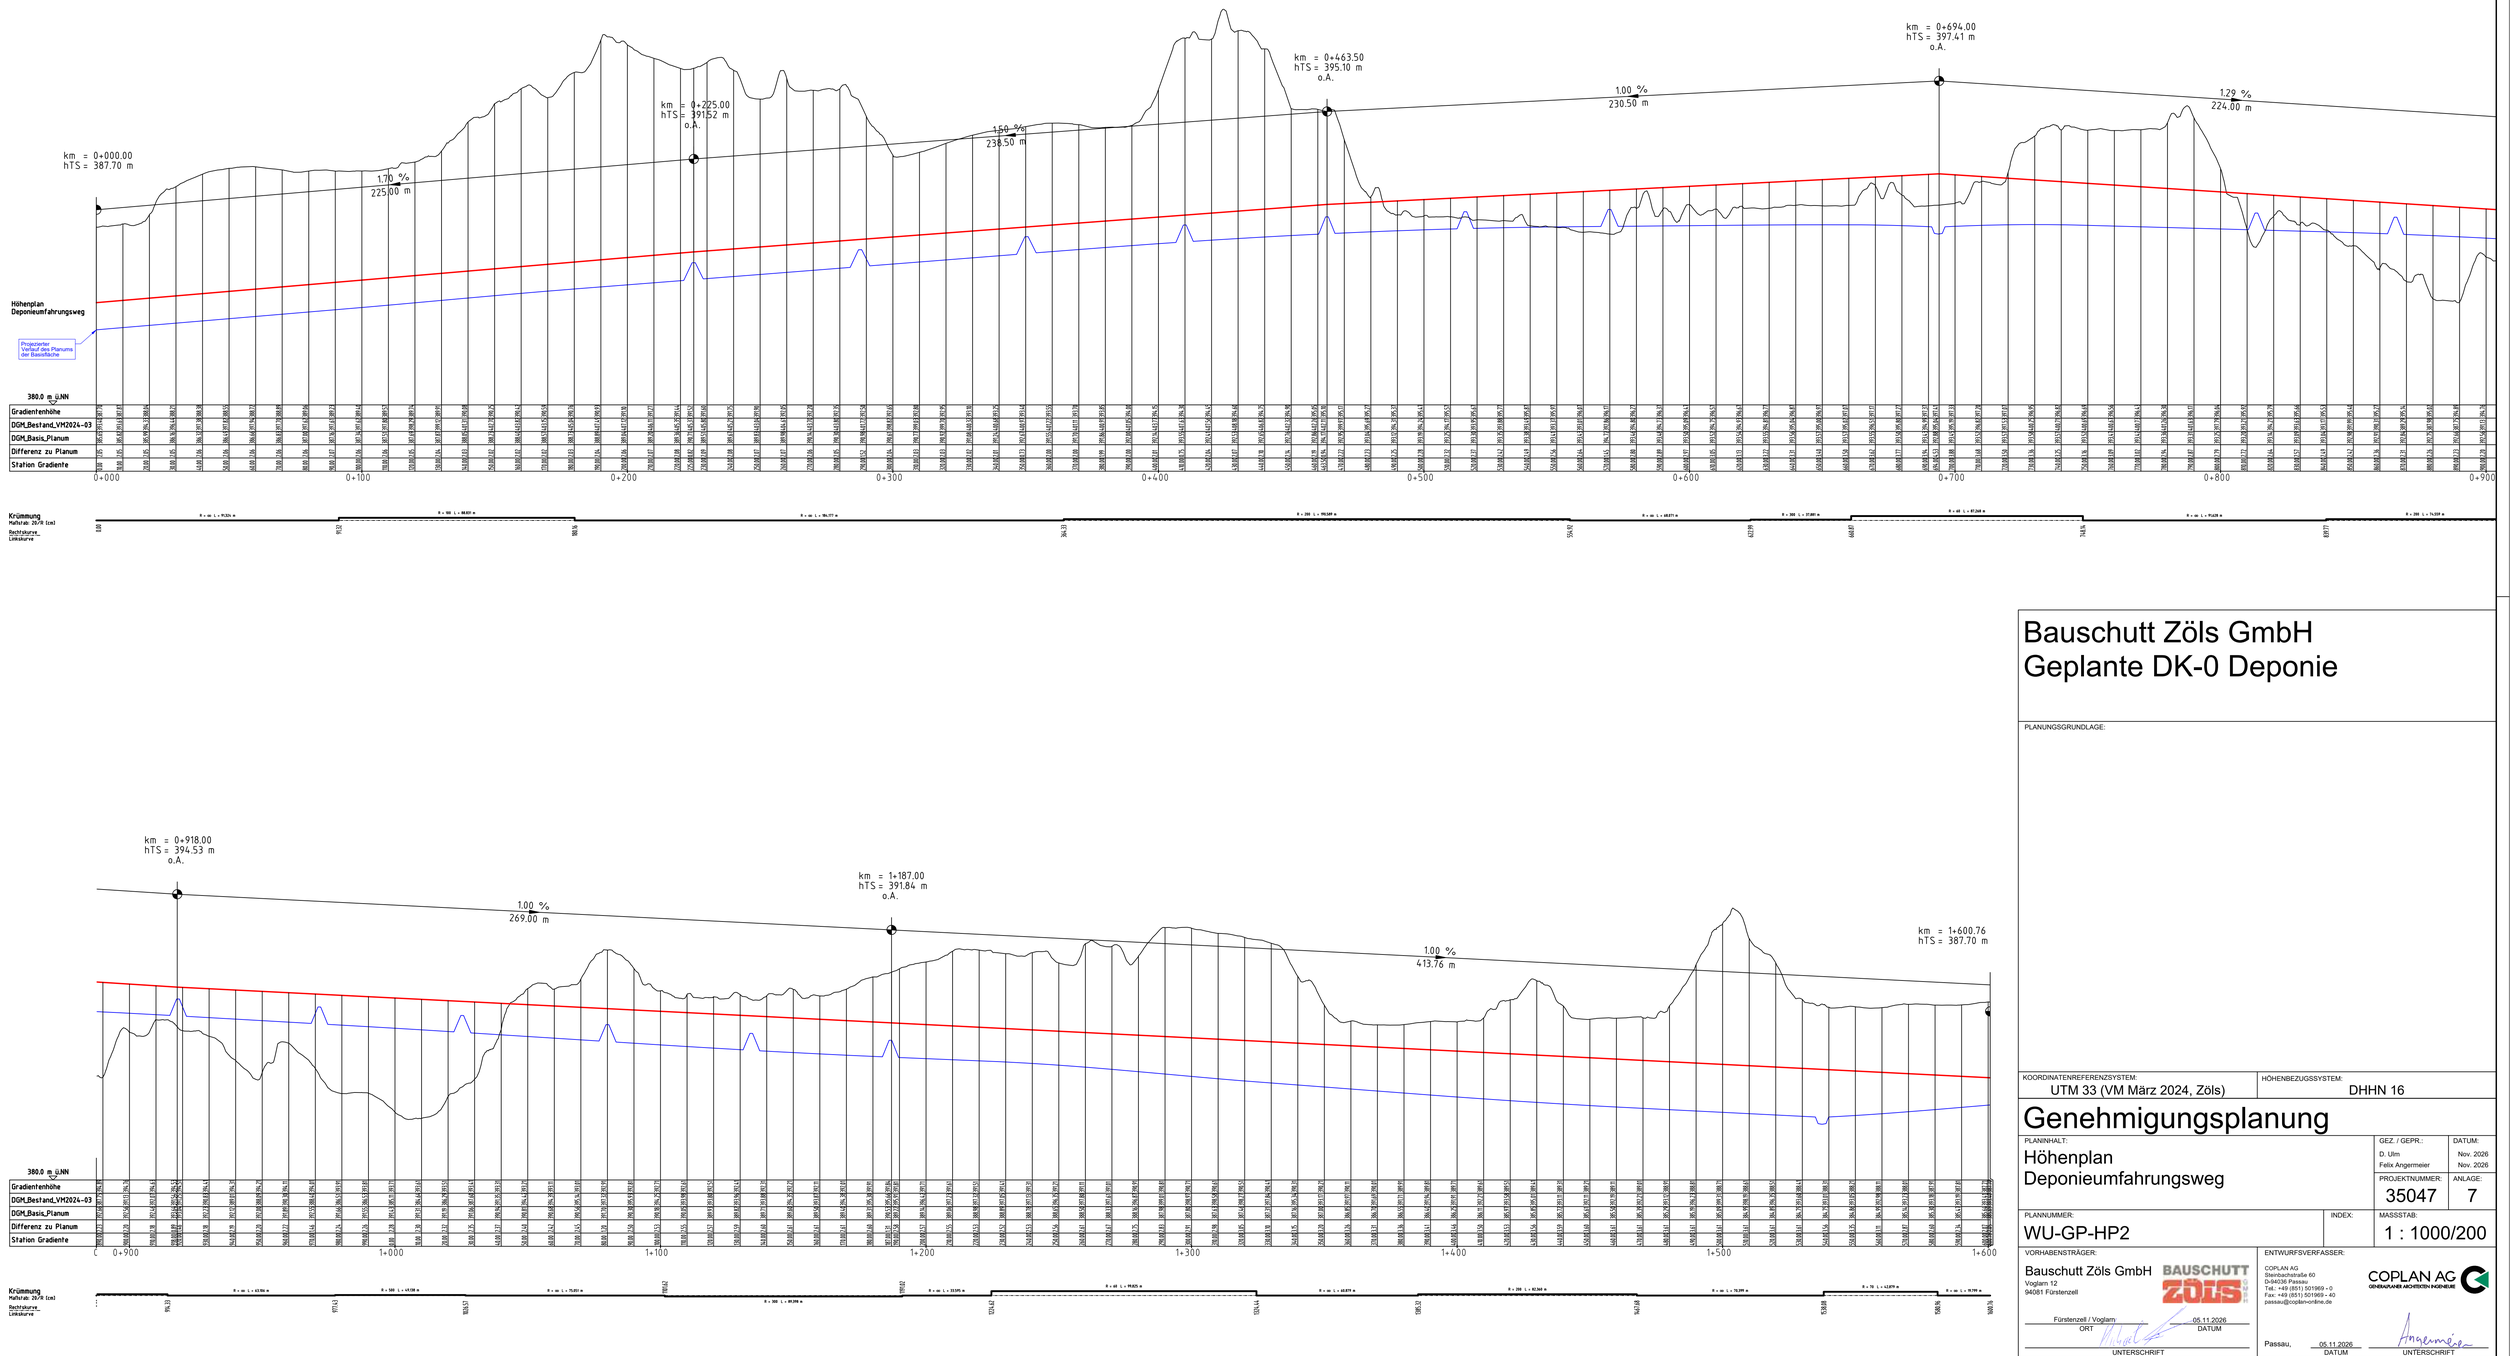


Bauschutt Zöls GmbH
Geplante DK-0 Deponie

PLANUNGSGRUNDLAGE:

KOORDINATENREFERENZSYSTEM: UTM 33 (VM März 2024, Zöls)

HÖHENBEZUGSSYSTEM: DHHN 16

Genehmigungsplanung

PLANINHALT:
Höhenplan
Deponieumfahrungsweg

GEZ. / GEPR.: D. Ulm / Felix Angermeier

DATUM: Nov. 2026 / Nov. 2026

PROJEKTNUMMER: 35047

ANLAGE: 7

PLANNUMMER: WU-GP-HP2

INDEX:

MASSSTAB: 1 : 1000/200

VORHABENSTRÄGER:
Bauschutt Zöls GmbH
Voglarn 12
94081 Fürstenzell

Fürstenzell / Voglarn, 05.11.2026
ORT DATUM
UNTERSCHRIFT

ENTWURFSVERFASSER:
COPLAN AG
Steinbachstraße 60
D-94036 Passau
Tel.: +49 (851) 501969 - 0
Fax: +49 (851) 501969 - 40
passau@coplan-online.de

Passau, 05.11.2026
DATUM
UNTERSCHRIFT

FUNDSTELLE: ...\2026-11-05_WU-GP-LP_Lageplan_UTM33.dwg

PLANGRÖSSE: 0.97 m x 0.594 m = 0.58 m²