
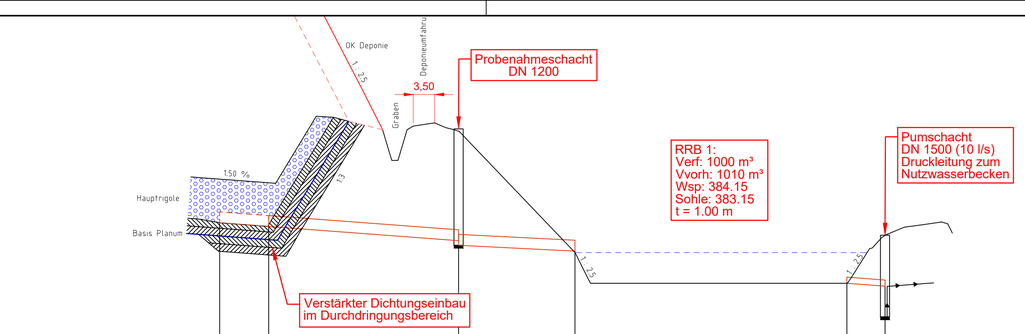


Längsschnitt 1
Ableitung der Basisfläche
zum RRB

370.0 m ü.NN

Haltungsdaten		Drainagerohr Da355 PEHD 8.00m 1.50%		Vollrohrableitung Da355 PEHD 31.00m 1.50%	Da355 PEHD 19.00m 1.00%		DN200 PEHD 6.60m 1.50%	
Schacht-Nr.		S1.2	S1.1		S1	SA1	SA2	SPW1
OK Deckel					388.19			384.72
Sohlhöhe		385.12	385.00		384.54 384.39	384.20	383.15	383.06 382.06
Schachttiefe					3.80			2.66
Station		0.00	8.00		39.00	58.00		

0.000 0.100

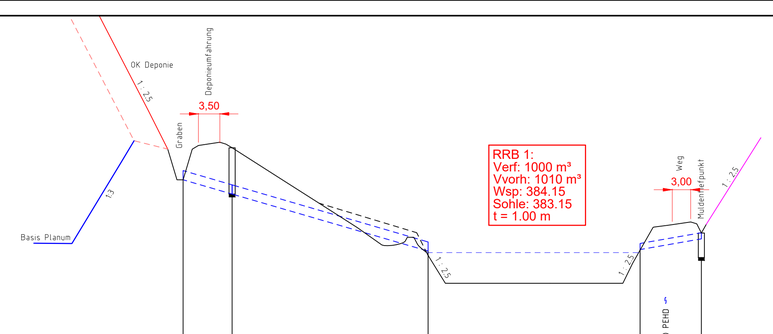


Längsschnitt 2
Graben- und
Muldeneinleitung
ins RRB

370.0 m ü.NN

Haltungsdaten		DN300 PEHD 8.00m 5.83%	DN300 PEHD 32.00m 5.82%			DN200 PEHD 10.00m 3.50%	
Schacht-Nr.		0	1	2		4	3
OK Deckel			387.57				384.79
Sohlhöhe		386.53	386.06	384.20		384.25	384.60 383.99
Schachttiefe			1.51				0.80
Station		0.00	8.00	1+572.51		1+573.37	1+573.80

0.000

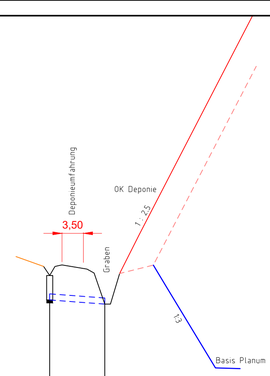


Längsschnitt 3
Muldenverrohrung
Deponiezufahrt

380.0 m ü.NN

Haltungsdaten		DN200 PEHD 7.00m 1.50%	
Schacht-Nr.		5	6
OK Deckel		393.40	
Sohlhöhe		392.67	392.47
Schachttiefe			0.80
Station		0+370.00	0+366.15

0.000

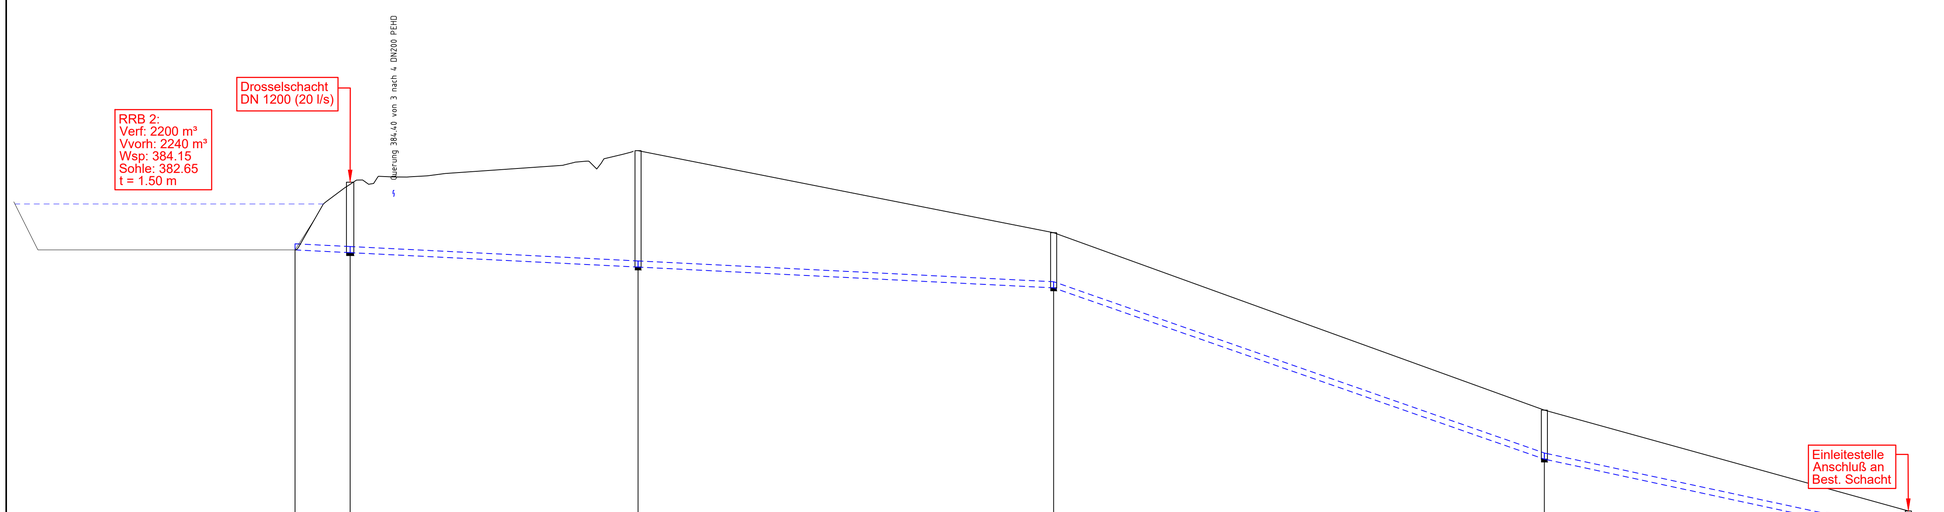

Längsschnitt 4
Gedrosselte Ableitung
zur Einleitestelle
am best. Schacht R4

370.0 m ü.NN

Haltungsdaten		DN200 PEHD 9.00m 1.00%	DN200 PEHD 47.00m 1.00%	DN200 PEHD 68.00m 1.00%	DN200 PEHD 80.00m 6.98%	DN200 PEHD 60.00m 4.31%
Schacht-Nr.		RRB_AR1	R0-DS	R1	R2	R3	R4
OK Deckel			386.46	385.89	383.21	377.42	374.13
Sohlhöhe		382.65	382.56	382.09	381.41	375.82	373.26
Schachttiefe			2.30	3.80	1.80	1.60	0.87
Station		0.00	9.00	56.00	124.00	204.00	264.00

0.000 0.100 0.200

Bauschutt Zöls GmbH
Geplante DK-0 Deponie

PLANUNGSGRUNDLAGE:

KOORDINATENREFERENZSYSTEM: UTM 33 (VM März 2024, Zöls)

HÖHENBEZUGSSYSTEM: DHHN 16

Genehmigungsplanung

PLANINHALT:
Längsschnitt 1, 2, 3 und 4,
Zu- und Ableitungen RRB

GEZ. / GEPR.: D. Ulm / Felix Angermeier

DATUM: Nov. 2026 / Nov. 2026

PROJEKTNUMMER: 35047

ANLAGE: 9

PLANNUMMER: WU-GP-LS1

INDEX:

MASSSTAB: 1 : 500/100

VORHABENSTRÄGER:
Bauschutt Zöls GmbH
Voglarn 12
94081 Fürstenzell

Fürstenzell / Voglarn, 05.11.2026
ORT DATUM
UNTERSCHRIFT

ENTWURFSVERFASSER:
COPLAN AG
Steinbachstraße 60
D-94036 Passau
Tel.: +49 (851) 501969 - 0
Fax: +49 (851) 501969 - 40
passau@coplan-online.de

Passau, 05.11.2026
DATUM UNTERSCHRIFT

FUNDSTELLE: ...\2026-11-05_WU-GP-LP_Lageplan_UTM33.dwg

PLANGRÖSSE: 0.841 m x 0.594 m = 0.50 m²