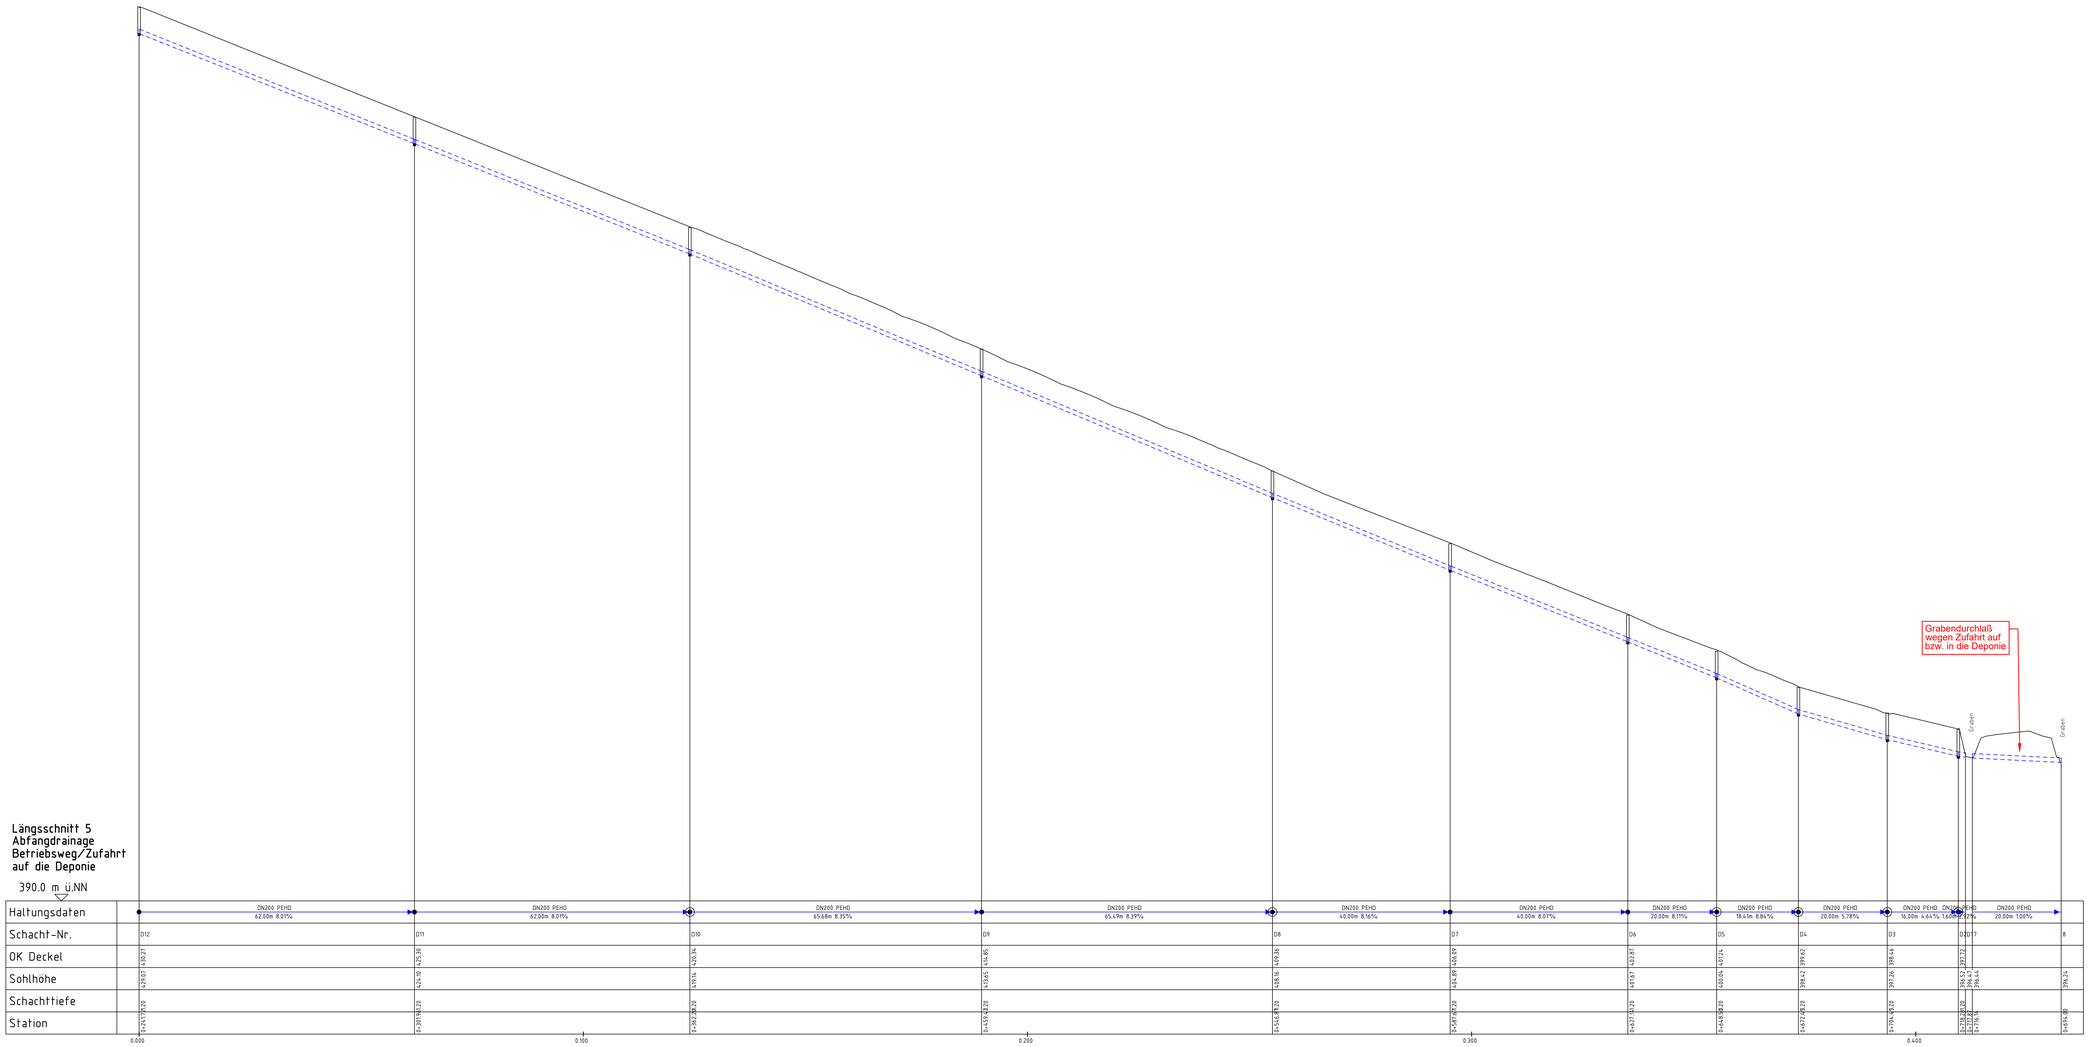

Bauschutt Zöls GmbH
Geplante DK-0 Deponie

PLANUNGSGRUNDLAGE:

KOORDINATENREFERENZSYSTEM: UTM 33 (VM März 2024, Zöls)

HÖHENBEZUGSSYSTEM: DHHN 16

Genehmigungsplanung

PLANINHALT:
Längsschnitt 5
Abfangdrainage
Betriebsweg/Zufahrt auf die Deponie

GEZ. / GEPR.: D. Ulm, Felix Angermeier

DATUM: Nov. 2026, Nov. 2026

PROJEKTNUMMER: 35047

ANLAGE: 10

PLANNUMMER: WU-GP-LS2

INDEX:

MASSSTAB: 1 : 500/100

VORHABENSTRÄGER:
Bauschutt Zöls GmbH
Voglarn 12
94081 Fürstenzell

Fürstenzell / Voglarn — ORT
05.11.2026 — DATUM
UNTERSCHRIFT

ENTWURFSVERFASSER:
COPLAN AG
Steinbachstraße 60
D-94036 Passau
Tel. +49 (851) 501969 - 0
Fax. +49 (851) 501969 - 40
passau@coplan-online.de

Passau, 05.11.2026 — DATUM
UNTERSCHRIFT

FUNDSTELLE: ...\2026-11-05_WU-GP-LP_Lageplan_UTM33.dwg

PLANGRÖSSE: 0.97 m x 0.841 m = 0.82 m²